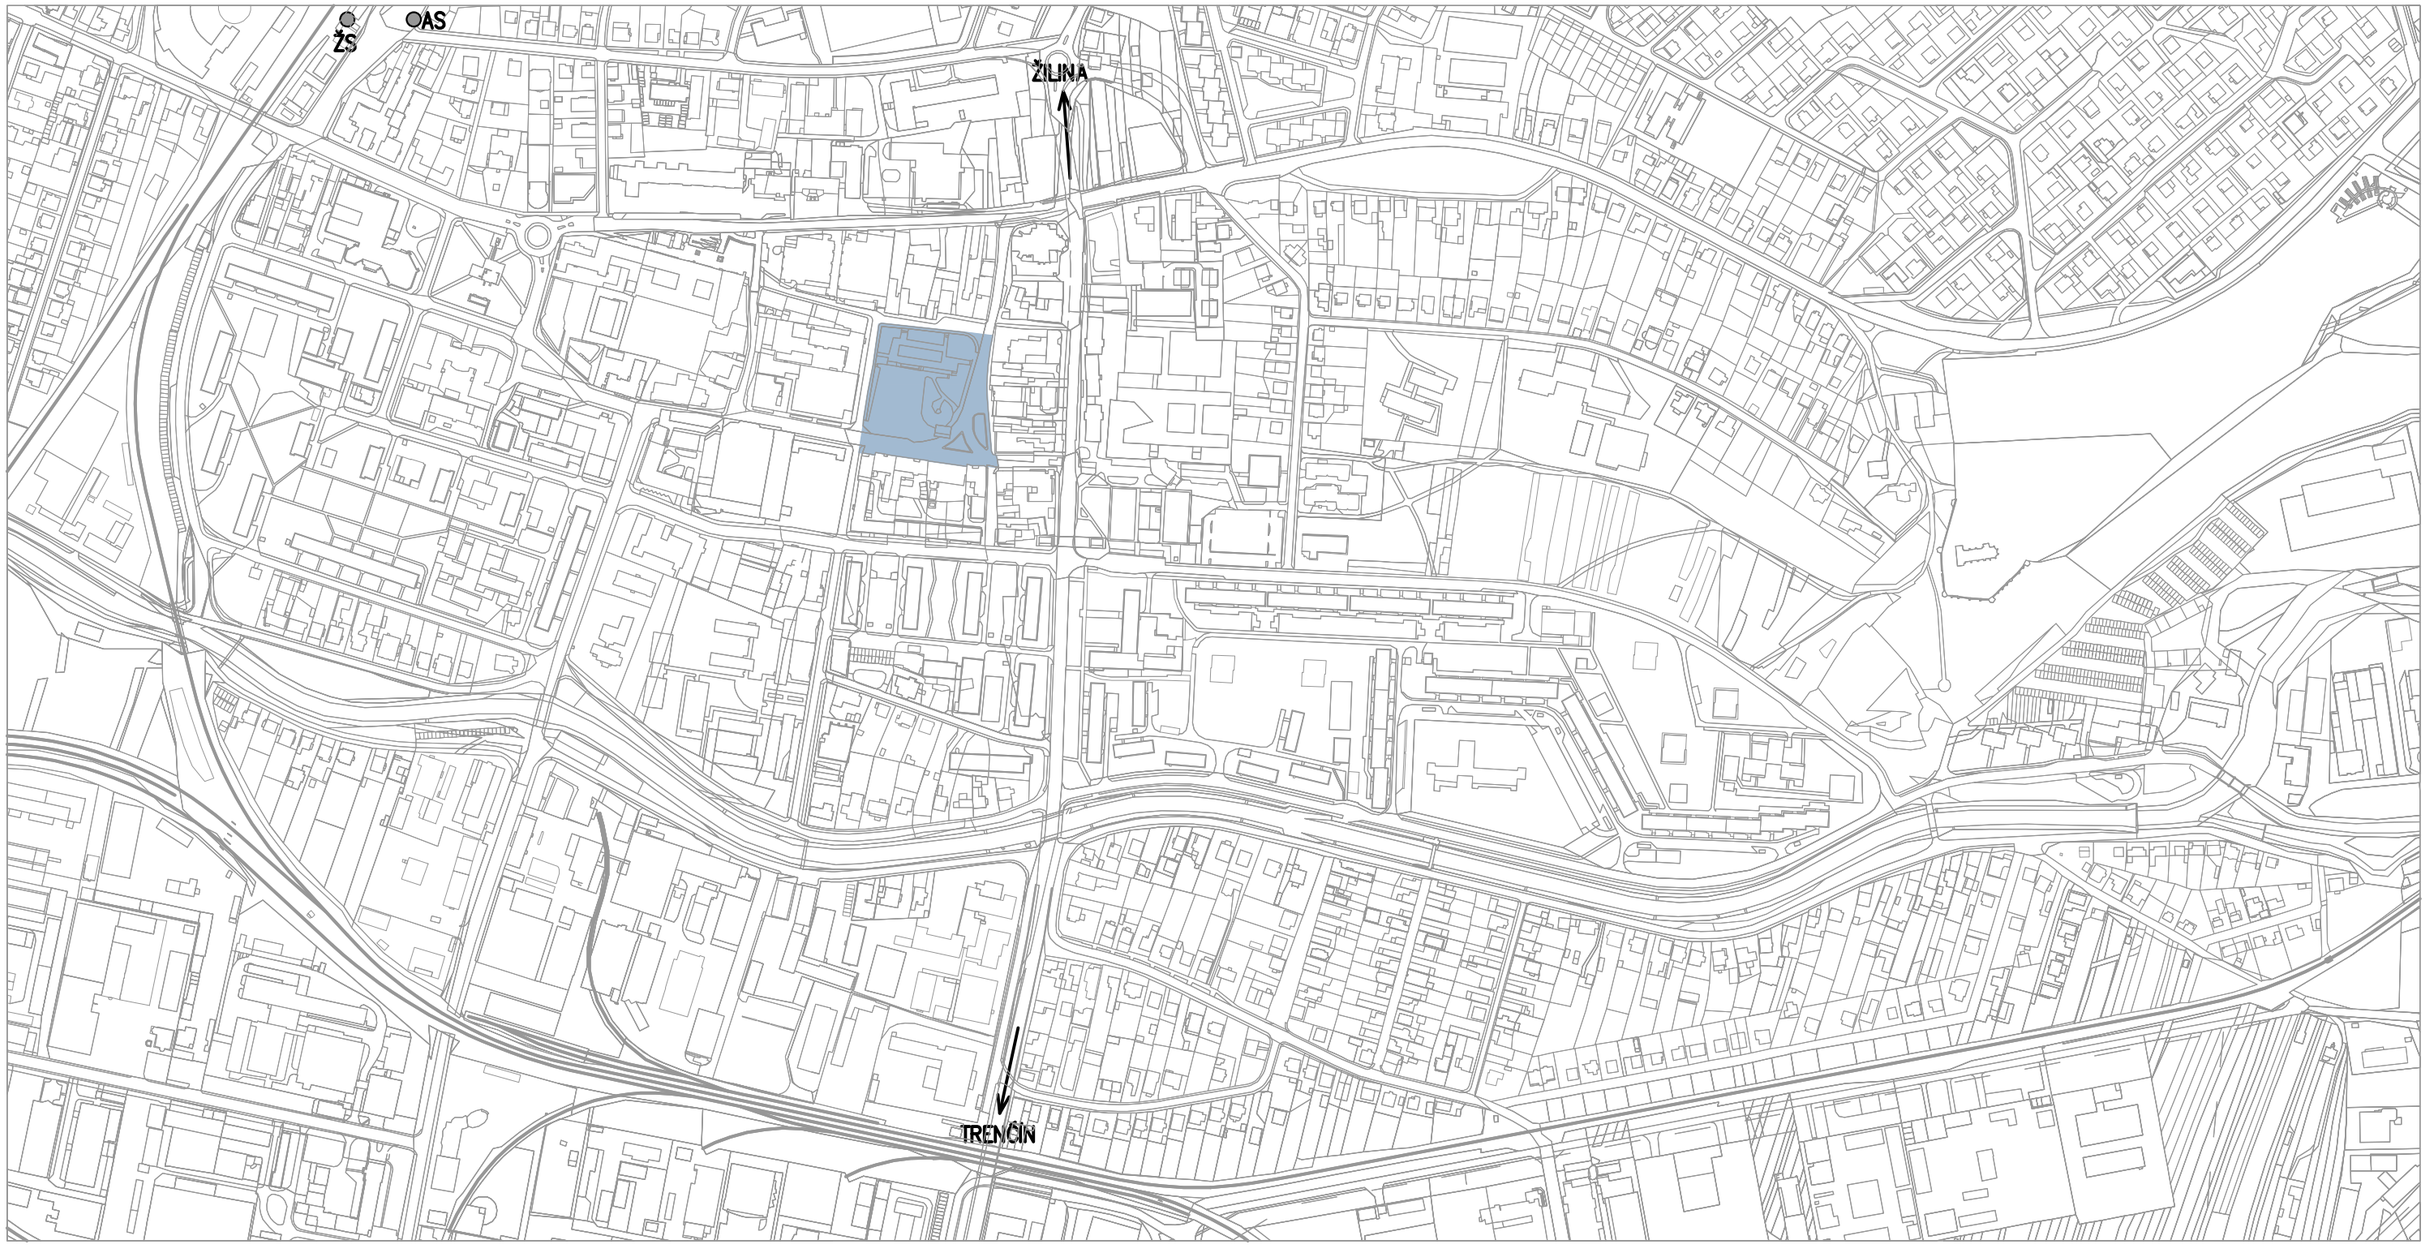


LEGENDA :

KATASTRÁLNA MAPA

ŽELEZNIČNÁ TRAŤ

RIEŠENÉ ÚZEMIE– Námestie slobody

AS AUTOBUSOVÁ STANICA

ŽS AUTOBUSOVÁ STANICA

ZODP.PROJEKTANT	ARCH. PROJEKTU	VYPRACOVAL
Mgr. art. Roman Gatial	Ing. arch. Ing. Viktória Kaánová	Ing. arch. Ing. Viktória Kaánová
	Mgr. art. Roman Gatial	

INVESTOR : Mesto Prievidza, Nám. Slobody 14, 971 01 Prievidza
LOKALITA : k.ú. Prievidza, p.č. 2121, 2120/1, 2109/2, 2238/1, 2118/1, 2094/1, 2096/1

VODOZÁDRŽNÉ OPATRENIA NA NÁMESTÍ SLOBODY V MESTE PRIEVIDZA

ARCHITEKTÚRA A KONŠTRUKCIE

SITUÁCIA ŠIRŠÍCH VZŤAHOV

ballet

Mgr. art. Roman Gatial, ballet
Adresa: ul. Astrová 19, 971 01 Prievidza, tel./fax:+421 +046 5421 888

FORMÁT :	2xA4
DÁTUM :	04/2020
STUPEŇ :	RP
ČÍSLO ZÁKAZKY :	02 - 2019
MIERKA :	ČÍSLO VÝKRESU :
M 1:5000	C-01