

VYTÝČENIE VNÚTORNÉHO ČLENENIA DAŽĎOVEJ ZÁHRADY

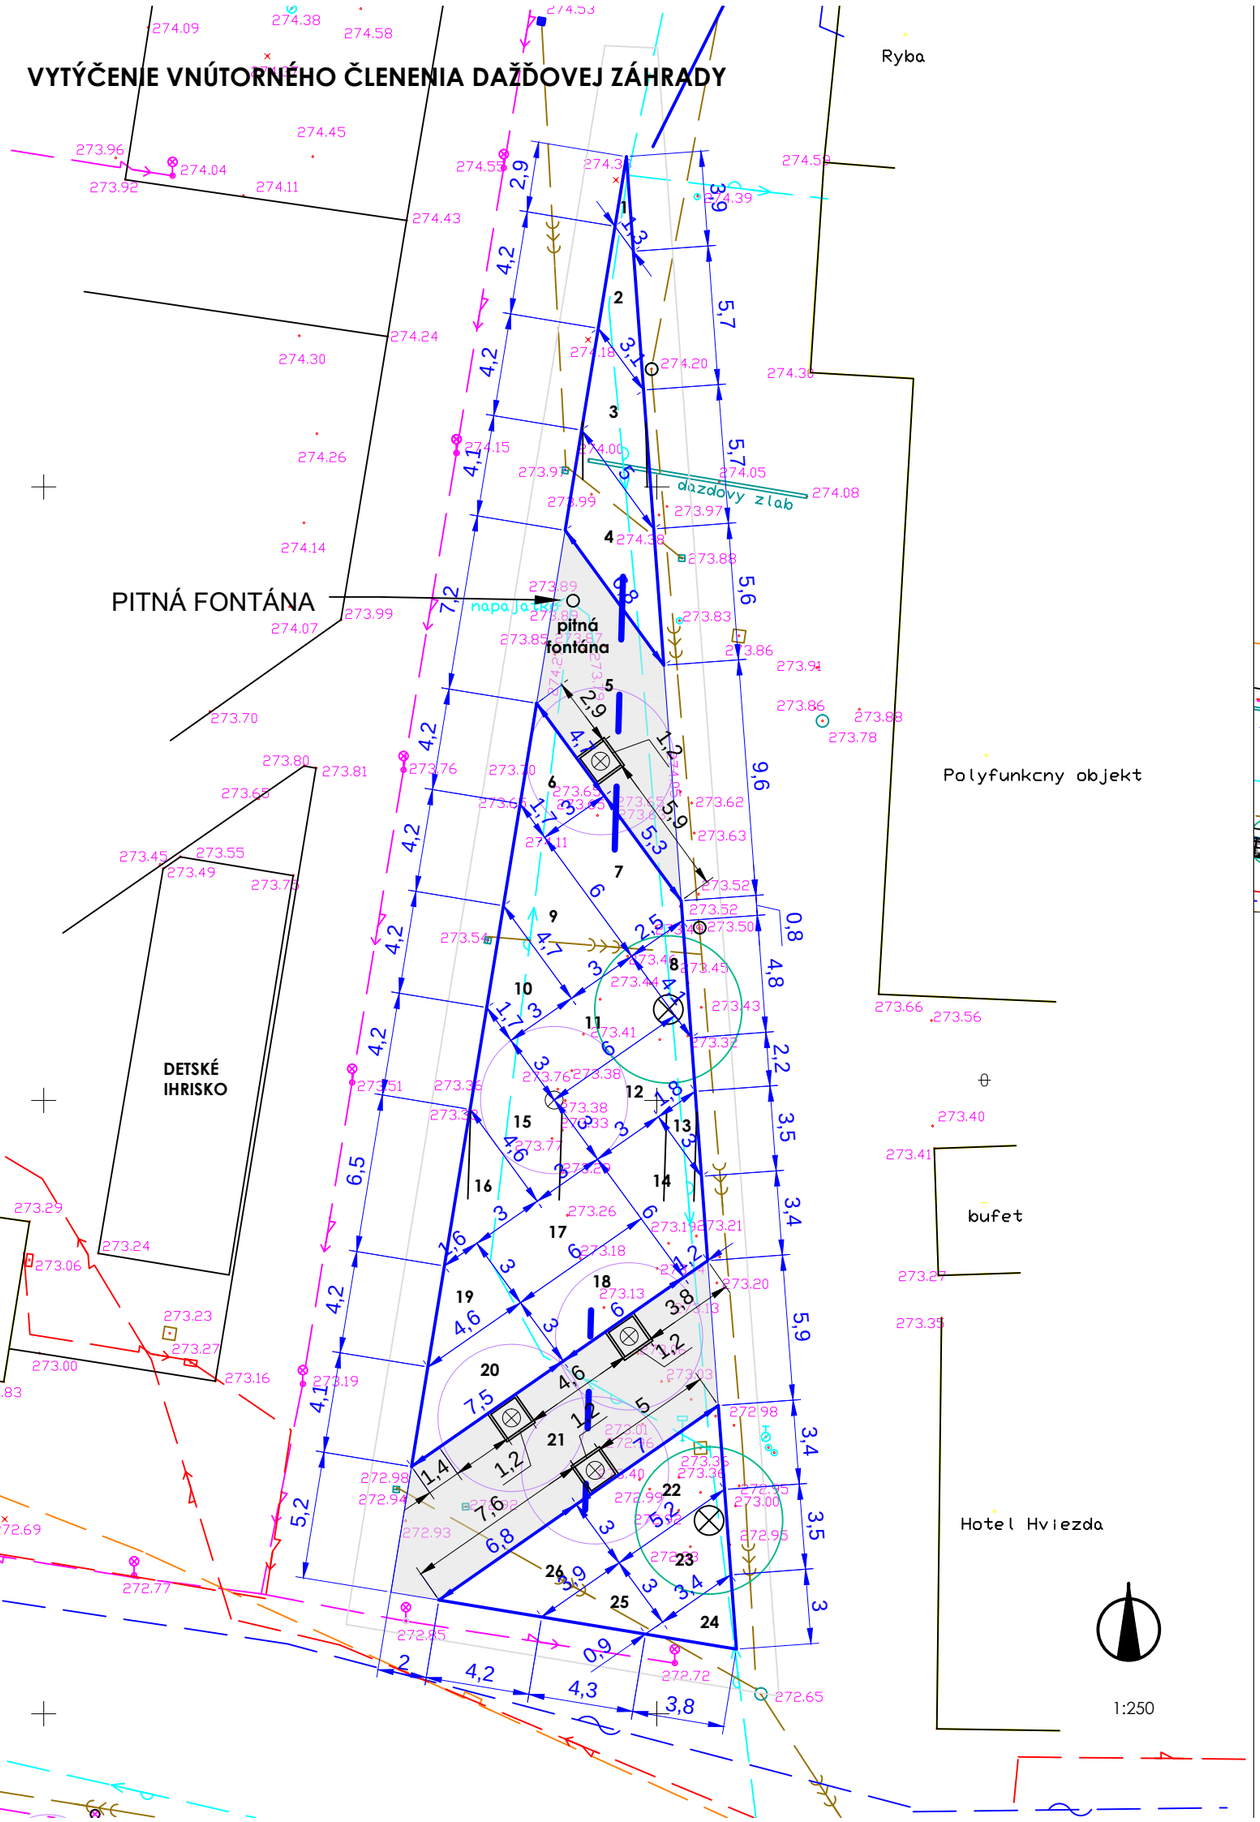

VYTÝČENIE DAŽĎOVEJ ZÁHRADY

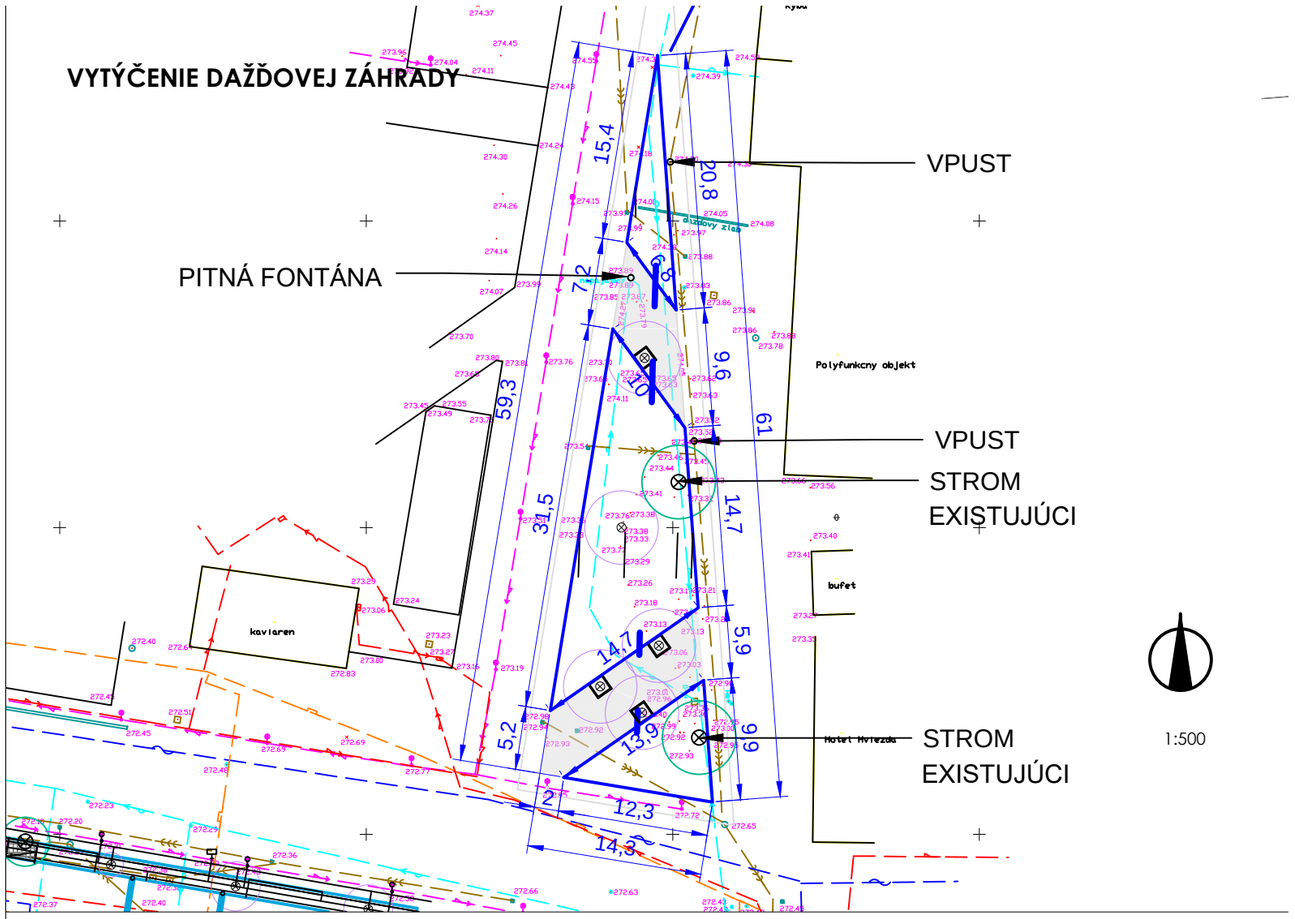

LEGENDA

- OBRUBA DAŽĎOVEJ ZÁHRADY - zapustená do terénu
- PRESTUP PRE DAŽĎOVÚ VODU - rúra uložená pod vodopriepustným povrchom
- PRECHOD CEZ DAŽĎOVÚ ZÁHRADU - vodopriepustný povrch
- OCHRANNÁ MREŽA OKOLO STROMU (1200x1200mm) - zapustená do terénu
  4 ks

VODOZÁDRŽNÉ OPATRENIA NA NÁMESTI SLOBODY V PRIEVIDZI

GP	IPP PARTNER
SPRACOVATEĽ	RUDBECKIA
ZP	Ing. Júlia Straňáková
VYPRACOVAL	Ing. Júlia Straňáková
STAVEBNÍK	MESTO PRIEVIDZA
MIESTO STAVBY	k. ú. Prievidza
SADA	

rudbeckia
záhradná a krajinná tvorba
svatoplukovo 449, 951 16, 0905 935 998
rudbeckia@rudbeckia.sk, www.rudbeckia.sk

SO 2 DAŽĎOVÁ ZÁHRADA

STUPEŇ PD	RP
DÁTUM	2020
FORMÁT	2xA4
MIERKA	1:500, 1:250
ČÍSLO	SO2.4

OBSAH **VYTYČOVACÍ PLÁN**