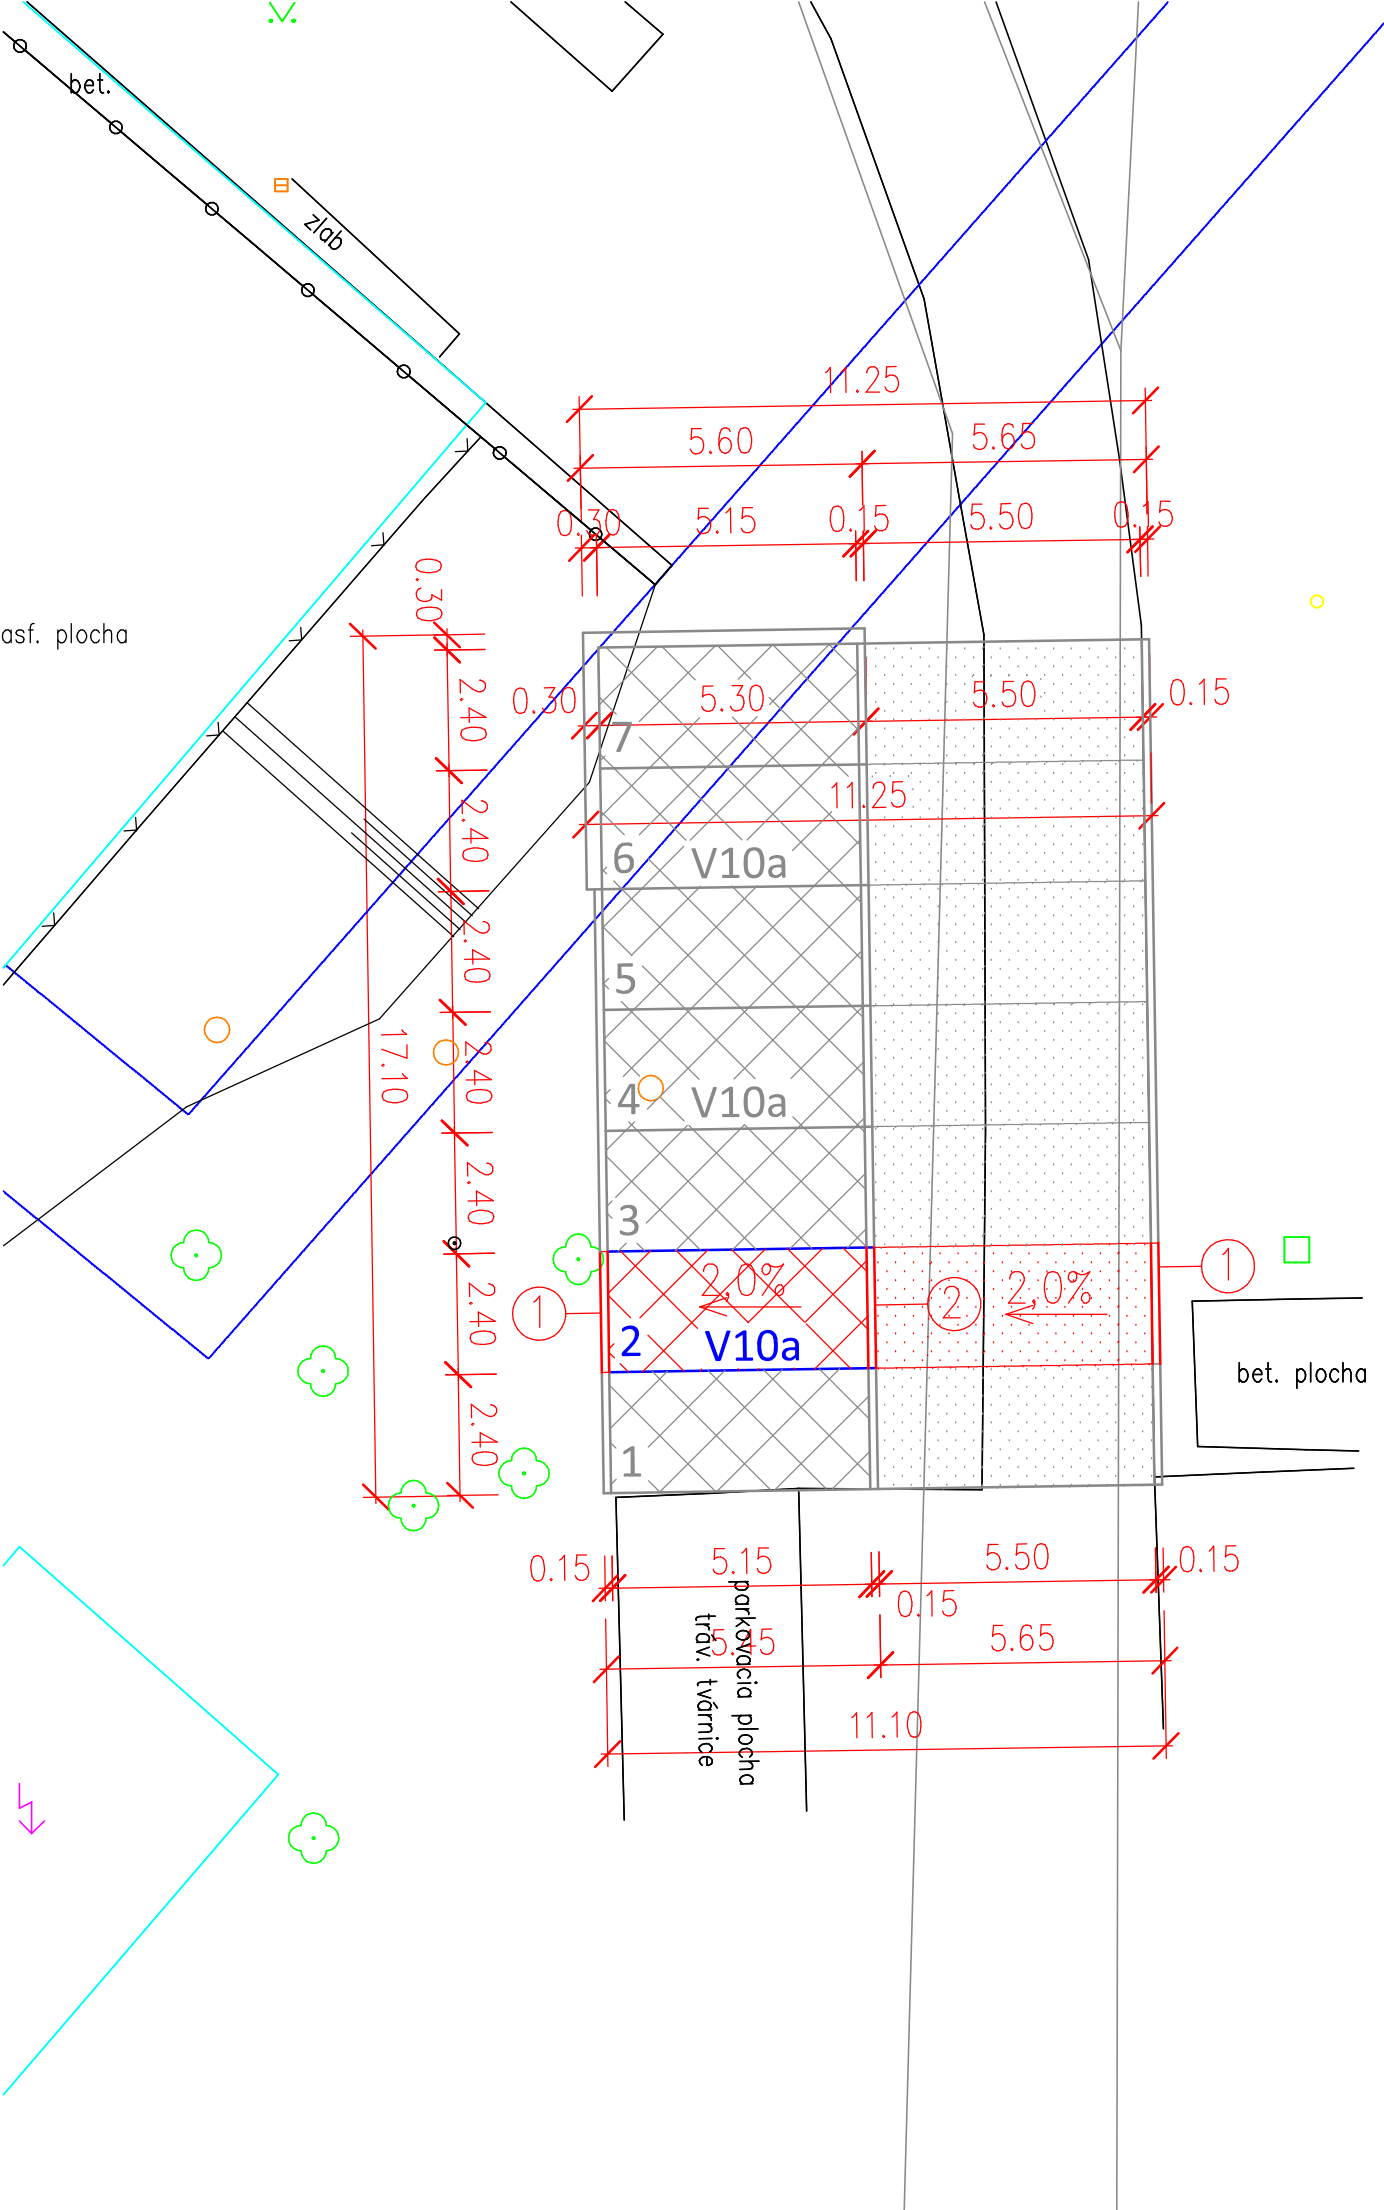


LEGENDA

NAVRHOVANÁ PRÍSTUPOVÁ ASFALTOVÁ KOMUNIKÁCIA

NAVRHOVANÉ PARKOVACIE MIESTA Z BETÓNOVEJ ZÁMKOVEJ DLAŽBY

(1) BETÓNOVÝ CESTNÝ OBRUBNÍK (1000/260/150mm) SO SKOSENÍM 12/4 CM

(2) BETÓNOVÝ CESTNÝ OBRUBNÍK OSADENÝ V ÚROVNI KOMUNIKÁCIE

(3) OPORNÝ MÚR + ZÁBRADLIE

(4) EXIST. KANALIZAČNÝ POKLOP – NUTNÉ VÝŠKOVO UPRAVIŤ

Poznámky

* Pri súbehu a križovaní inžinierskych sietí s navrhovanými prípojkami treba v plnom rozsahu dodržať normu STN 73 6005. Pred začatím výkopových prác je potrebné dať vytýčiť polohu a smer všetkých inžinierskych sietí.
* Pri zmenách oproti predpokladom a pri zmenách oproti spracovaniu projektovej dokumentácie je potrebná konzultácia s investorom a projektantom.
* Oporný múr je riešený v samostatnom projekte
* Projekt je spracovaný v stupni pre stavebné povolenie a slúži len na vydanie stavebného povolenia

VYPRACOVAL: Ing. Lenka Kohútová	ZODP. PROJEKTANT: Ing. Lenka Kohútová	VED. PROJEKCIE: Ing. Lenka Kohútová
KRESLIL: Ing. Lenka Kohútová	KONTROLOVAL: Ing. Matej Klein	
MIESTO STAVBY: Prievidza, okres Prievidza, kraj Trenčiansky		
OBJEDNÁVATEĽ: Mesto Prievidza, Mestský úrad, Námestie slobody 14, 971 01 Prievidza		

značenie, s.r.o.
Východná 301/40, 971 01 Prievidza, Slovensko
Web: www.znacenie.shop
E-mail: znacenie@znacenie.sk

STAVBA:

SPEVNENÉ PLOCHY A ROZŠÍRENIE MK - VNÚTROBLOK UL. M. GORKÉHO A V. CLEMENTISA

FORMÁT:	2 x A4
DÁTUM:	08/2019
STUPEŇ	PSP
ČÍSLO PROJEKTU:	016/2019
MIERKA: 1:150	PRÍLOHA Č.: 1.2

VÝKRES: Situácia