
PRIEČNY REZ PR5

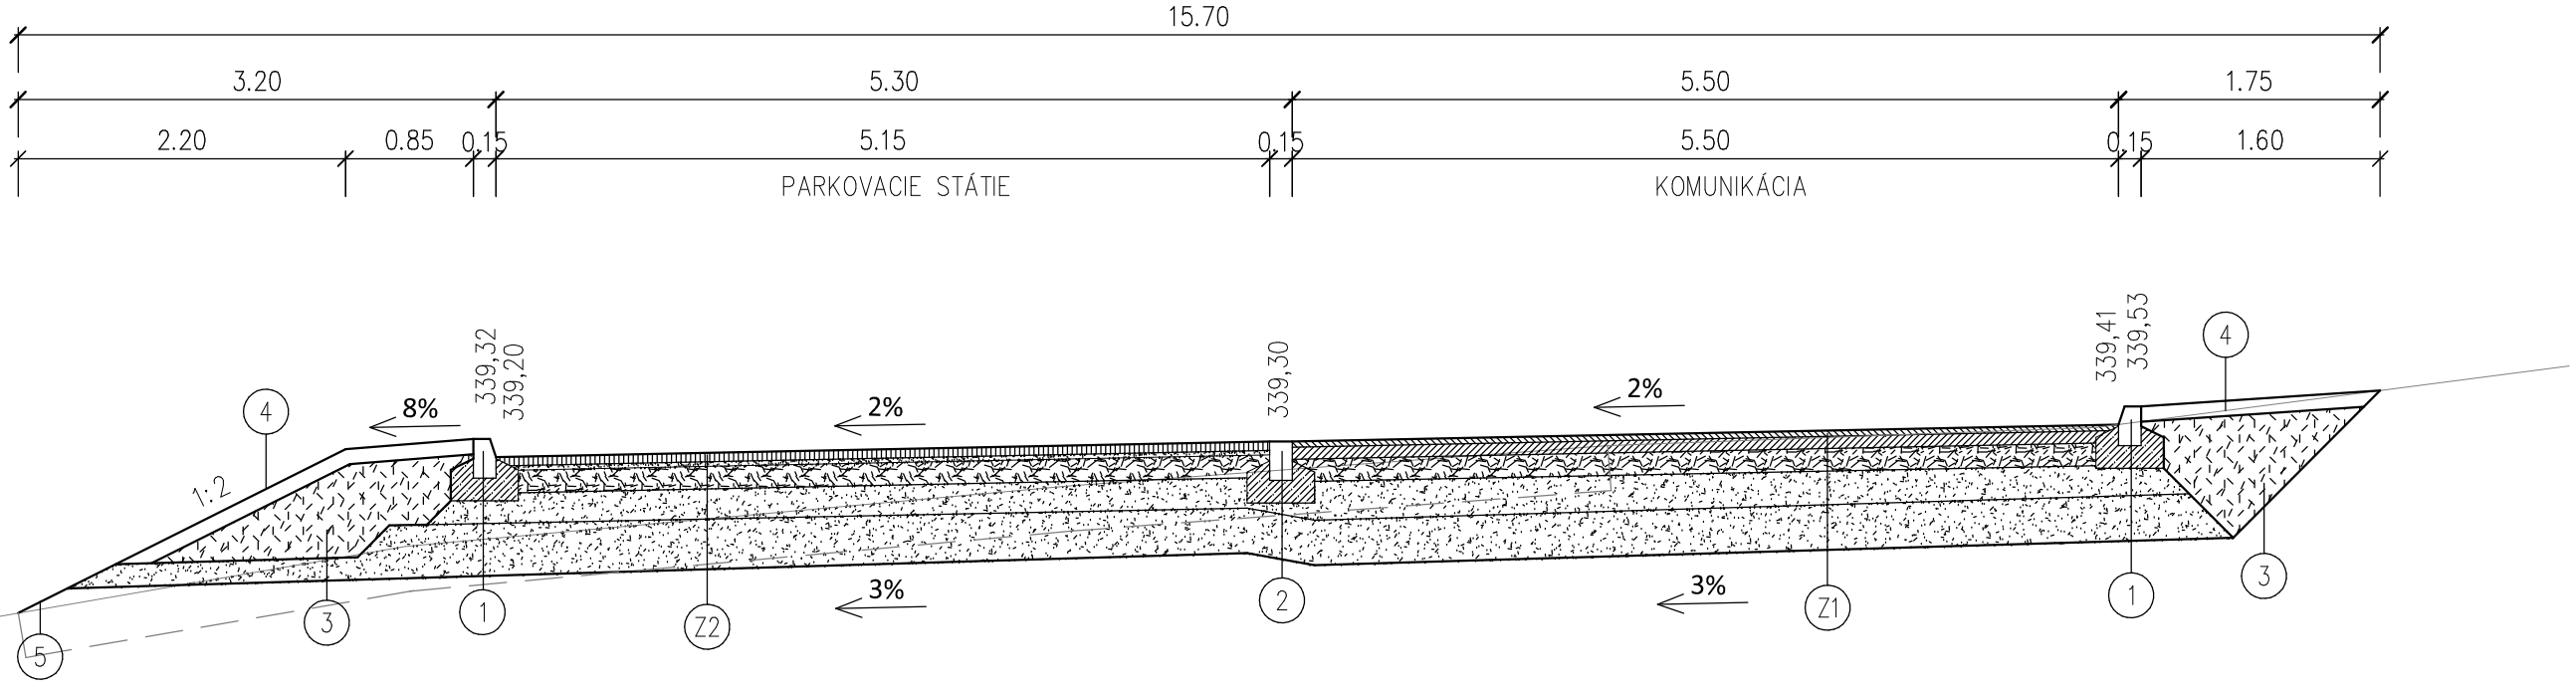

Z1

ASFALTOVÝ BETÓN AC 11 O; CA 35/50; I	STN EN 13108–1	hr. 40 mm
ASFALTOVÝ BETÓN AC 16 P; CA 35/50; I	STN EN 13108–1	hr. 80 mm
MECHANICKY SPEVNENÉ KAMENIVO MSK; 31,5 G_B	STN 73 6126	hr. 150 mm
ŠTRKODRVA ŠD, 31,5 (45), Gc	STN 73 6126	hr. 200 mm
TENSAR TX160		
CHS–Tex BS10		
ŠTRKODRVA ŠD, fr. 0 – 60 mm	STN 73 6126	hr. 300 mm
ZEMNÁ PLÁŇ Edef=45 MPa		
SPOLU		770 mm

Z2

BETÓNOVÁ DLAŽBA SIKO	STN EN 1338	hr. 80 mm
DRVENÉ KAMENIVO 2/4 resp. 4/8	STN EN 13242	hr. 30 mm
MECHANICKY SPEVNENÉ KAMENIVO MSK; 31,5 G_B	STN 73 6126	hr. 150 mm
ŠTRKODRVA ŠD, 31,5 (45), Gc	STN 73 6126	hr. 180 mm
TENSAR TX160		
CHS–Tex BS10		
ŠTRKODRVA ŠD, fr. 0 – 60 mm	STN 73 6126	hr. 300 mm
ZEMNÁ PLÁŇ Edef=45 MPa		
SPOLU		740 mm

LEGENDA:

1. Cestný obrubník so skosením (1000x260x150 mm) v betónovom lôžku
2. Cestný obrubník so skosením (1000x260x150 mm) uložený v úrovni komunikácie
3. Spätný zásyp – hutniť po vrstvách 300 mm
4. Zatrávnenie
5. Odhumusovanie hr. 300 mm

———— Pôvodný stav

———— Navrhovaný stav

POZNÁMKY:

OPORNÝ MÚR JE RIEŠENÝ V SAMOSTATNOM STAVEBNOM OBJEKTE.

DRENÁŽNU RÚRKU UMIESTNIŤ DO ŠTRKOVÉHO PODKLADU. POD DRENÁŽ JE NUTNÉ VYHOTOVIŤ NEPRIEPUSTNÚ ÍLOVÚ ZÁTKU.

NAVRHOVANÁ MIN. ÚNOSNOSŤ PODLOŽIA POD KOMUNIKÁCIU JE 45 MPa.

VYPRACOVAL: Ing. Lenka Kohútová	ZODP. PROJEKTANT: Ing. Lenka Kohútová	VED. PROJEKCIE: Ing. Lenka Kohútová
KRESLIL: Ing. Lenka Kohútová	KONTROLOVAL: Ing. Matej Klein	
MIESTO STAVBY: Prievidza, okres Prievidza, kraj Trenčiansky		
OBJEDNÁVATEĽ: Mesto Prievidza, Mestský úrad, Námestie slobody 14, 971 01 Prievidza		

značenie, s.r.o.
Východná 301/40, 971 01 Prievidza, Slovensko
Web: www.znacenie.shop
E-mail: znacenie@znacenie.sk

STAVBA:

SPEVNENÉ PLOCHY A ROZŠÍRENIE MK - VNÚTROBLOK
UL. M. GORKÉHO A V. CLEMENTISA

FORMÁT:	2 x A4
DÁTUM:	08/2019
STUPEŇ	PSP
ČÍSLO PROJEKTU:	016/2019

VÝKRES: Priečny rez PR 5

MIERKA: 1:50	PRÍLOHA Č.: 2.5