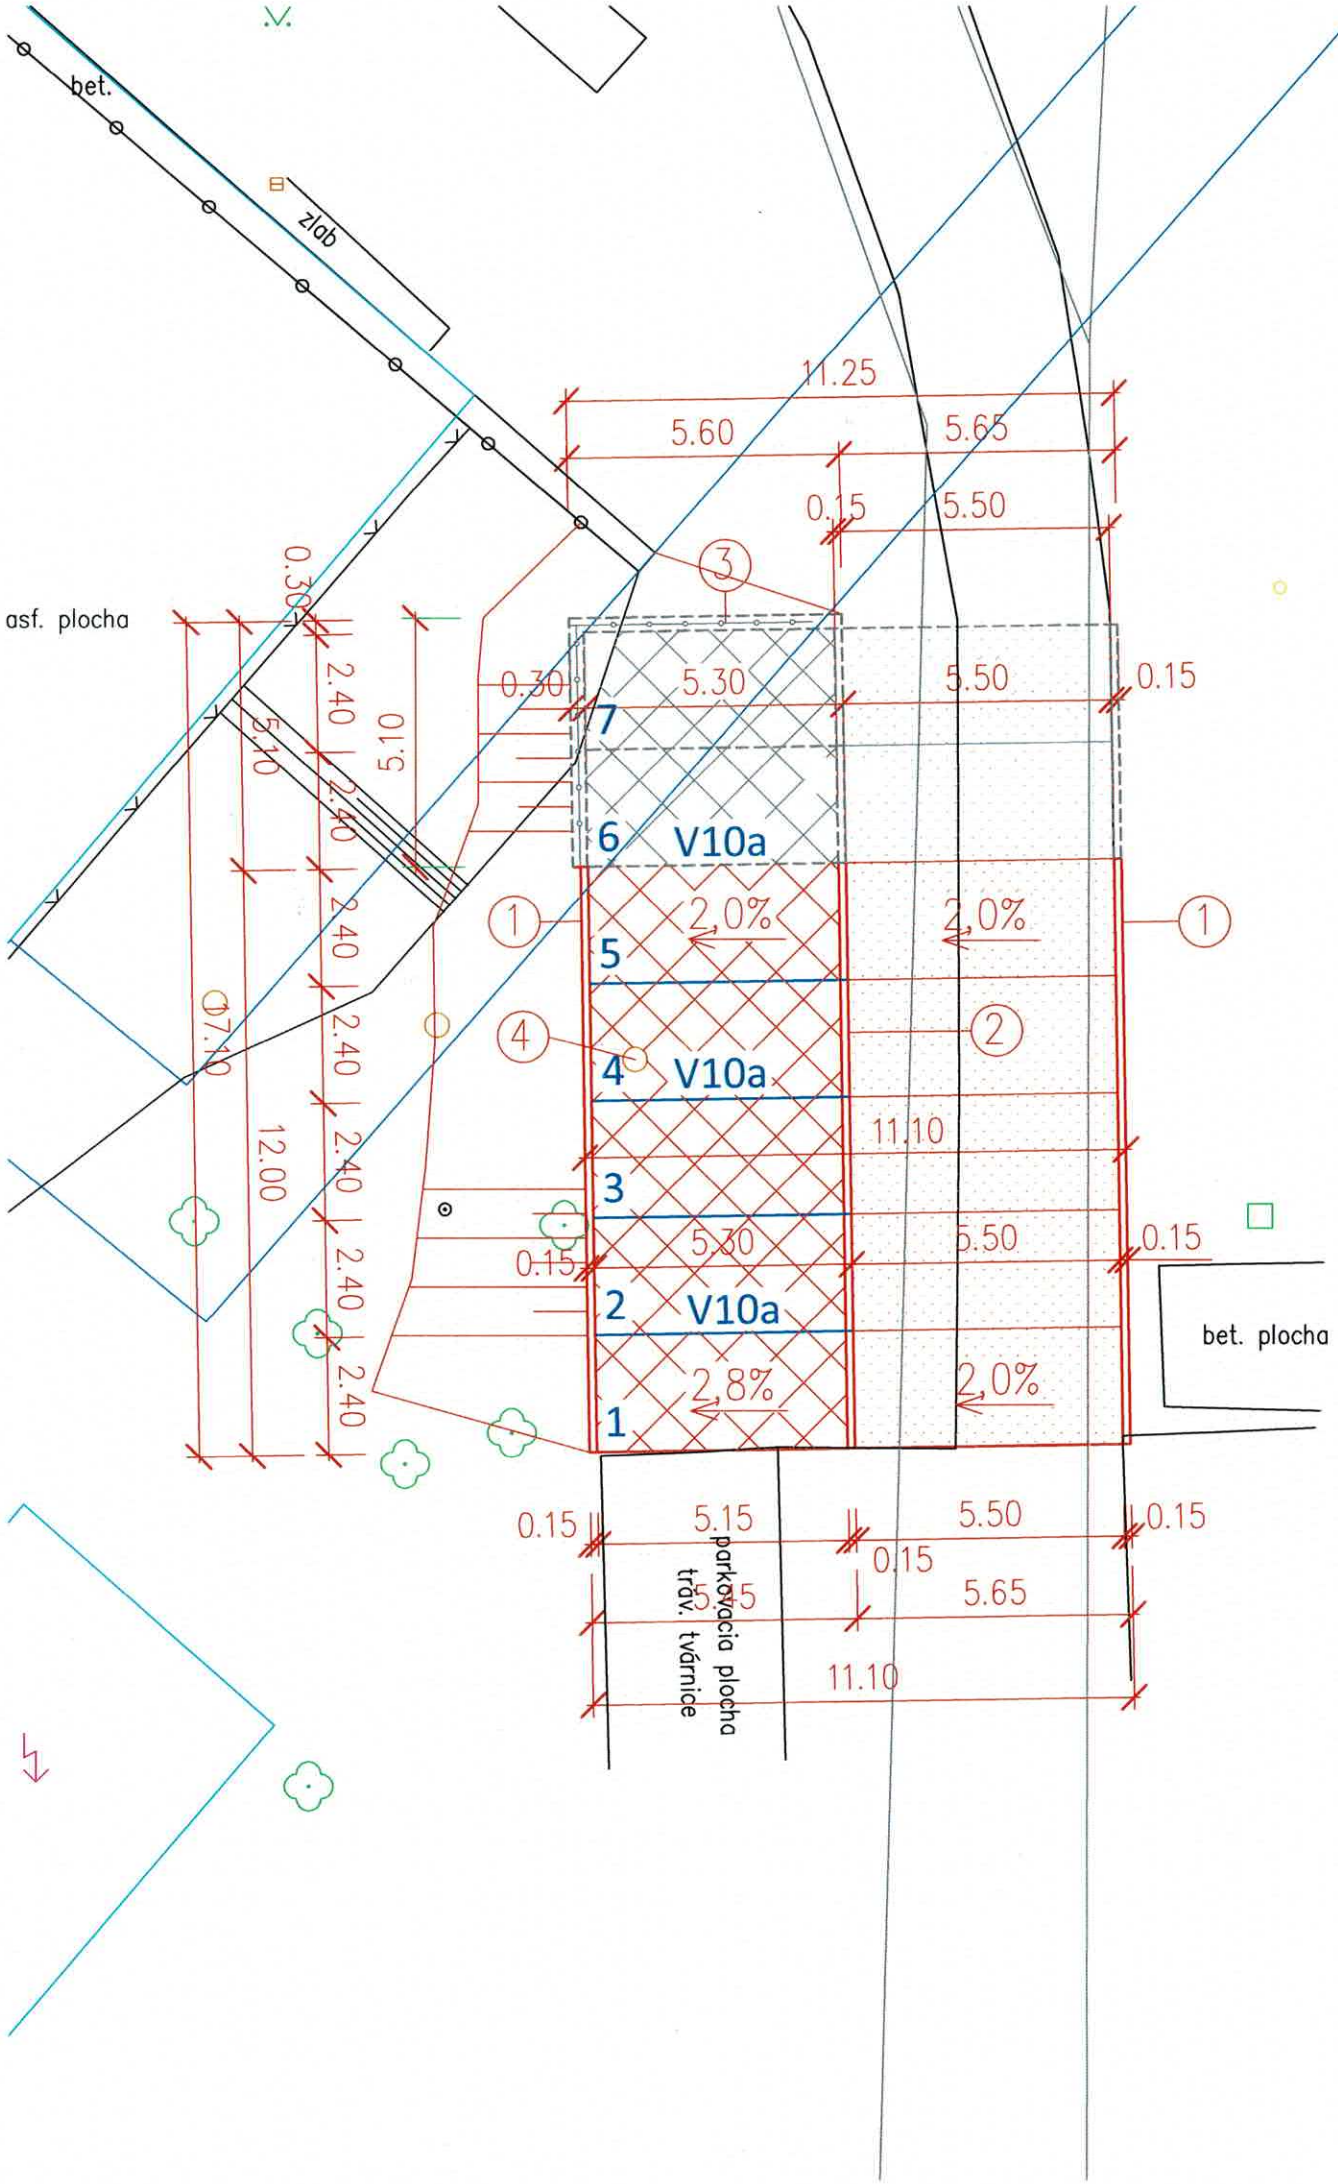


LEGENDA

NAVRHOVANÁ PRÍSTUPOVÁ ASFALTOVÁ KOMUNIKÁCIA

NAVRHOVANÉ PARKOVACIE MIESTA Z BETÓNOVEJ ZÁMKOVEJ DLAŽBY

① BETÓNOVÝ CESTNÝ OBRUBNÍK (1000/260/150mm) SO SKOSENÍM 12/4 CM

② BETÓNOVÝ CESTNÝ OBRUBNÍK OSADENÝ V ÚROVNI KOMUNIKÁCIE

③ OPORNÝ MÚR + ZÁBRADLIE

④ EXIST. KANALIZAČNÝ POKLOP – NUTNÉ VÝŠKOVO UPRAVIŤ

Ing. Lenka KOHÚTOVÁ autorizovaný stavebný inžinier 6510 * 12 Konštrukcie inžinierskych stavieb

Poznámky

* Pri súbehu a križovaní inžinierskych sietí s navrhovanými prípojkami treba v plnom rozsahu dodržať normu STN 73 6005. Pred začatím výkopových prác je potrebné dať vytýčiť polohu a smer všetkých inžinierskych sietí.
* Pri zmenách oproti predpokladom a pri zmenách oproti spracovaniu projektovej dokumentácie je potrebná konzultácia s investorom a projektantom.
* Oporný múr je riešený v samostatnom projekte
* Projekt je spracovaný v stupni pre stavebné povolenie a slúži len na vydanie stavebného povolenia
* Parkovacie miesta sa budú budovať samostatne od prvého až po piate parkovacie miesto.

Súbežne s parkovacím miestom sa zrekonštruuje len časť komunikácie prislúchajúca k parkovaciemu miestu.

* Parkovacie miesta 6 a 7 sú plánované výhľadovo, tento projekt ich nerieši

VYPRACOVAL: Ing. Lenka Kohútová	ZODP. PROJEKTANT: Ing. Lenka Kohútová	VED. PROJEKCIE: Ing. Lenka Kohútová	značenie, s.r.o. Východná 301/40, 971 01 Prievidza, Slovensko Web: www.znacenie.shop E-mail: znacenie@znacenie.sk
KRESLIL: Ing. Lenka Kohútová	KONTROLOVAL: Ing. Matej Klein		
MIESTO STAVBY: Prievidza, okres Prievidza, kraj Trenčiansky			
OBJEDNÁVATEĽ: Mesto Prievidza, Mestský úrad, Námestie slobody 14, 971 01 Prievidza			
STAVBA: SPEVNENÉ PLOCHY A ROZŠÍRENIE MK - VNÚTROBLOK UL. M. GORKÉHO A V. CLEMENTISA			FORMÁT: 2 x A4 DÁTUM: 08/2019 STUPEŇ PSP ČÍSLO PROJEKTU: 016/2019
VÝKRES: Celková situácia			MIERKA: 1:150 PRÍLOHA Č.: 1