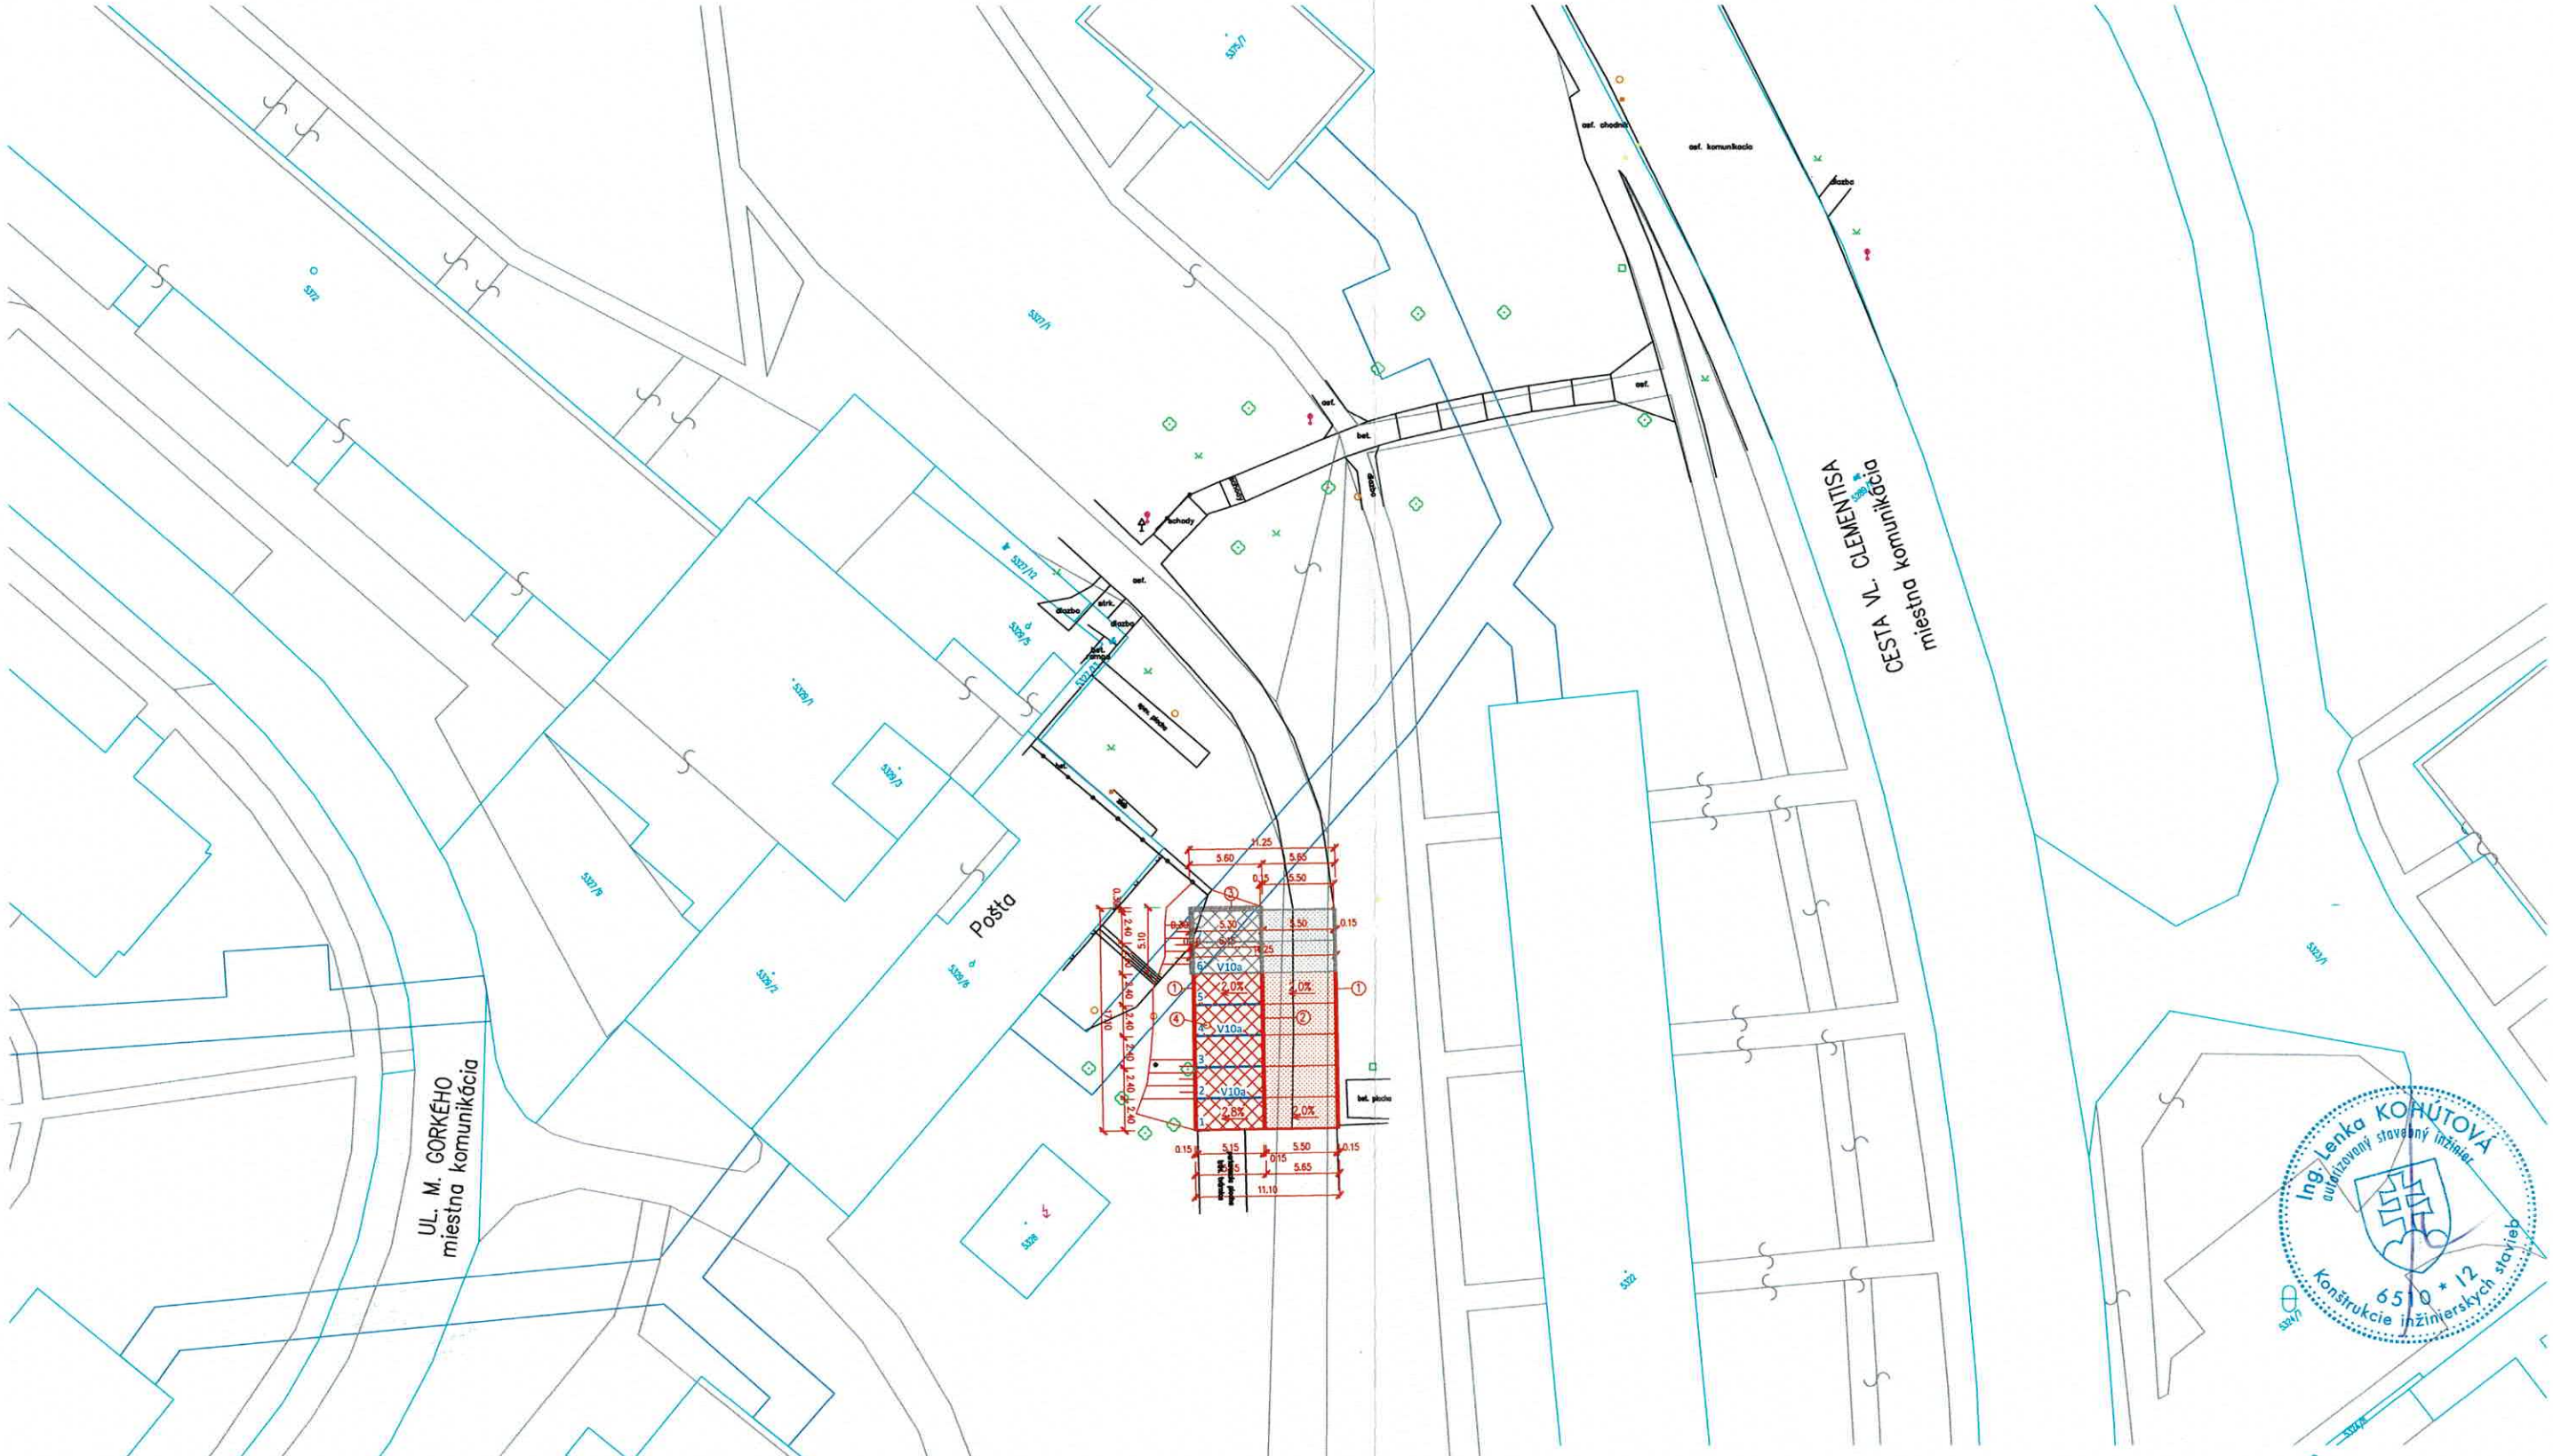


VYPRACOVAL: Ing. Lenka Kohútová	ZODP. PROJEKTANT: Ing. Lenka Kohútová	VED. PROJEKCIE: Ing. Lenka Kohútová
KRESLIL: Ing. Lenka Kohútová	KONTROLOVAL: Ing. Matej Klein	
MIESTO STAVBY: Prievidza, okres Prievidza, kraj Trenčiansky		
OBJEDNÁVATEĽ: Mesto Prievidza, Mestský úrad, Námestie slobody 14, 971 01 Prievidza		

značenie, s.r.o.
Východná 301/40, 971 01 Prievidza, Slovensko
Web: www.znacenie.shop
E-mail: znacenie@znacenie.sk

STAVBA:

SPEVNENÉ PLOCHY A ROZŠÍRENIE MK - VNÚTROBLOK UL. M. GORKÉHO A V. CLEMENTISA

FORMÁT:	2 x A4
DÁTUM:	08/2019
STUPEŇ	PSP
ČÍSLO PROJEKTU:	016/2019

VÝKRES: Situácia širších vzťahov

MIERKA:	PRÍLOHA Č.:
1:500	1a