



# **ÚZEMNÝ PLÁN MESTA PRIEVIDZA**

ZMENY A DOPLNKY č. 11 - NÁVRH

## **VEREJNÉ DOPRAVNÉ VYBAVENIE**


## **LEGENDA**

STAV (R. 2005)	NÁVRH (R. 2020)	VÝHĽAD (R. 2035)	
.....			<b>HRANICA KATASTRÁLNEHO ÚZEMIA</b>
.....			<b>HRANICA ZASTAVANÉHO ÚZEMIA</b>
● ● ●			<b>HRANICA URBANISTICKÝCH OBVODOV</b>
● ● ● ●			<b>HRANICA ÚZEMNOPRIESTOROVÝCH CELKOV</b>
— — — —			<b>ŽELEZNIČNÁ TRAŤ, VLEČKA</b>
— — — —	— — — —	— — — —	<b>RÝCHLOSTNÁ CESTA - A2</b>
— — — —	— — — —	— — — —	<b>HLAVNÁ ZBERNÁ MK, CESTA I. A II. TRIEDY - B1</b>
— — — —	— — — —	— — — —	<b>MESTSKÁ ZBERNÁ KOMUNIKÁCIA, CESTA III. TRIEDY - B2</b>
— — — —			<b>ZBERNO-OBSLUŽNÁ KOMUNIKÁCIA, BULVÁR - B3</b>
— — — —	— — — —	— — — —	<b>HLAVNÁ OBSLUŽNÁ KOMUNIKÁCIA, OBCHODNÁ ULICA - C1</b>
			<b>OBSLUŽNÁ KOMUNIKÁCIA, PRÍSTUPOVÁ ULICA - C2, C3</b>
○ ○	○ ○		<b>OKRUŽNÁ KRIŽOVATKA</b>
	— — — —		<b>PREDPOKLAD RIEŠENIA KOMUNIKAČNÉHO SYSTÉMU</b>
▲			<b>AUTOBUSOVÁ ZASTÁVKA MHD</b>
— — — —			<b>IZOCHRÓMY DOSTUPNOSTI K ZASTÁVKAM MHD</b>
ŽS AS			<b>ŽELEZNIČNÁ STANICA, AUTOBUSOVÁ STANICA</b>
ŽŽ			<b>ŽELEZNIČNÁ ZASTÁVKA</b>
— — — —			<b>PEŠIE KOMUNIKÁCIE</b>
— — — —			<b>CYKLOTRASY</b>
— — — —	— — — —		<b>PLOCHY DOPRAVNÝCH ZARIADENÍ</b>
— — — —	— — — —		<b>PARKOVACIE PLOCHY</b>
— — — —			<b>PLOCHY GARÁŽÍ</b>
— — — —	— — — —		<b>ZASTAVANÉ ÚZEMIE</b>
— — — —			<b>OCHRANNÉ PÁSMA LETISKA</b>
— — — —	— — — —		<b>OCHRANNÉ PÁSMA VŠETKÝCH DRUHOV</b>
— — — —			<b>DOBÝVACÍ PRIESTOR</b>
— — — —			<b>CHRÁNENÉ LOŽISKOVÉ ÚZEMIE</b>


ZMENY A DOPLNKY č. 11

STAV	NÁVRH	VÝHLÁD	
			ZASTAVANÉ ÚZEMIE
			HLAVNÁ OBSLUŽNÁ KOMUNIKÁCIA - C1
			OKRUŽNÁ KRIŽOVATKA
			AUTOBUSOVÁ ZASTÁVKA MHD
			IZOCHRÓMY DOSTUPNOSTI K ZASTÁVKAM MHD


VÝREZ A

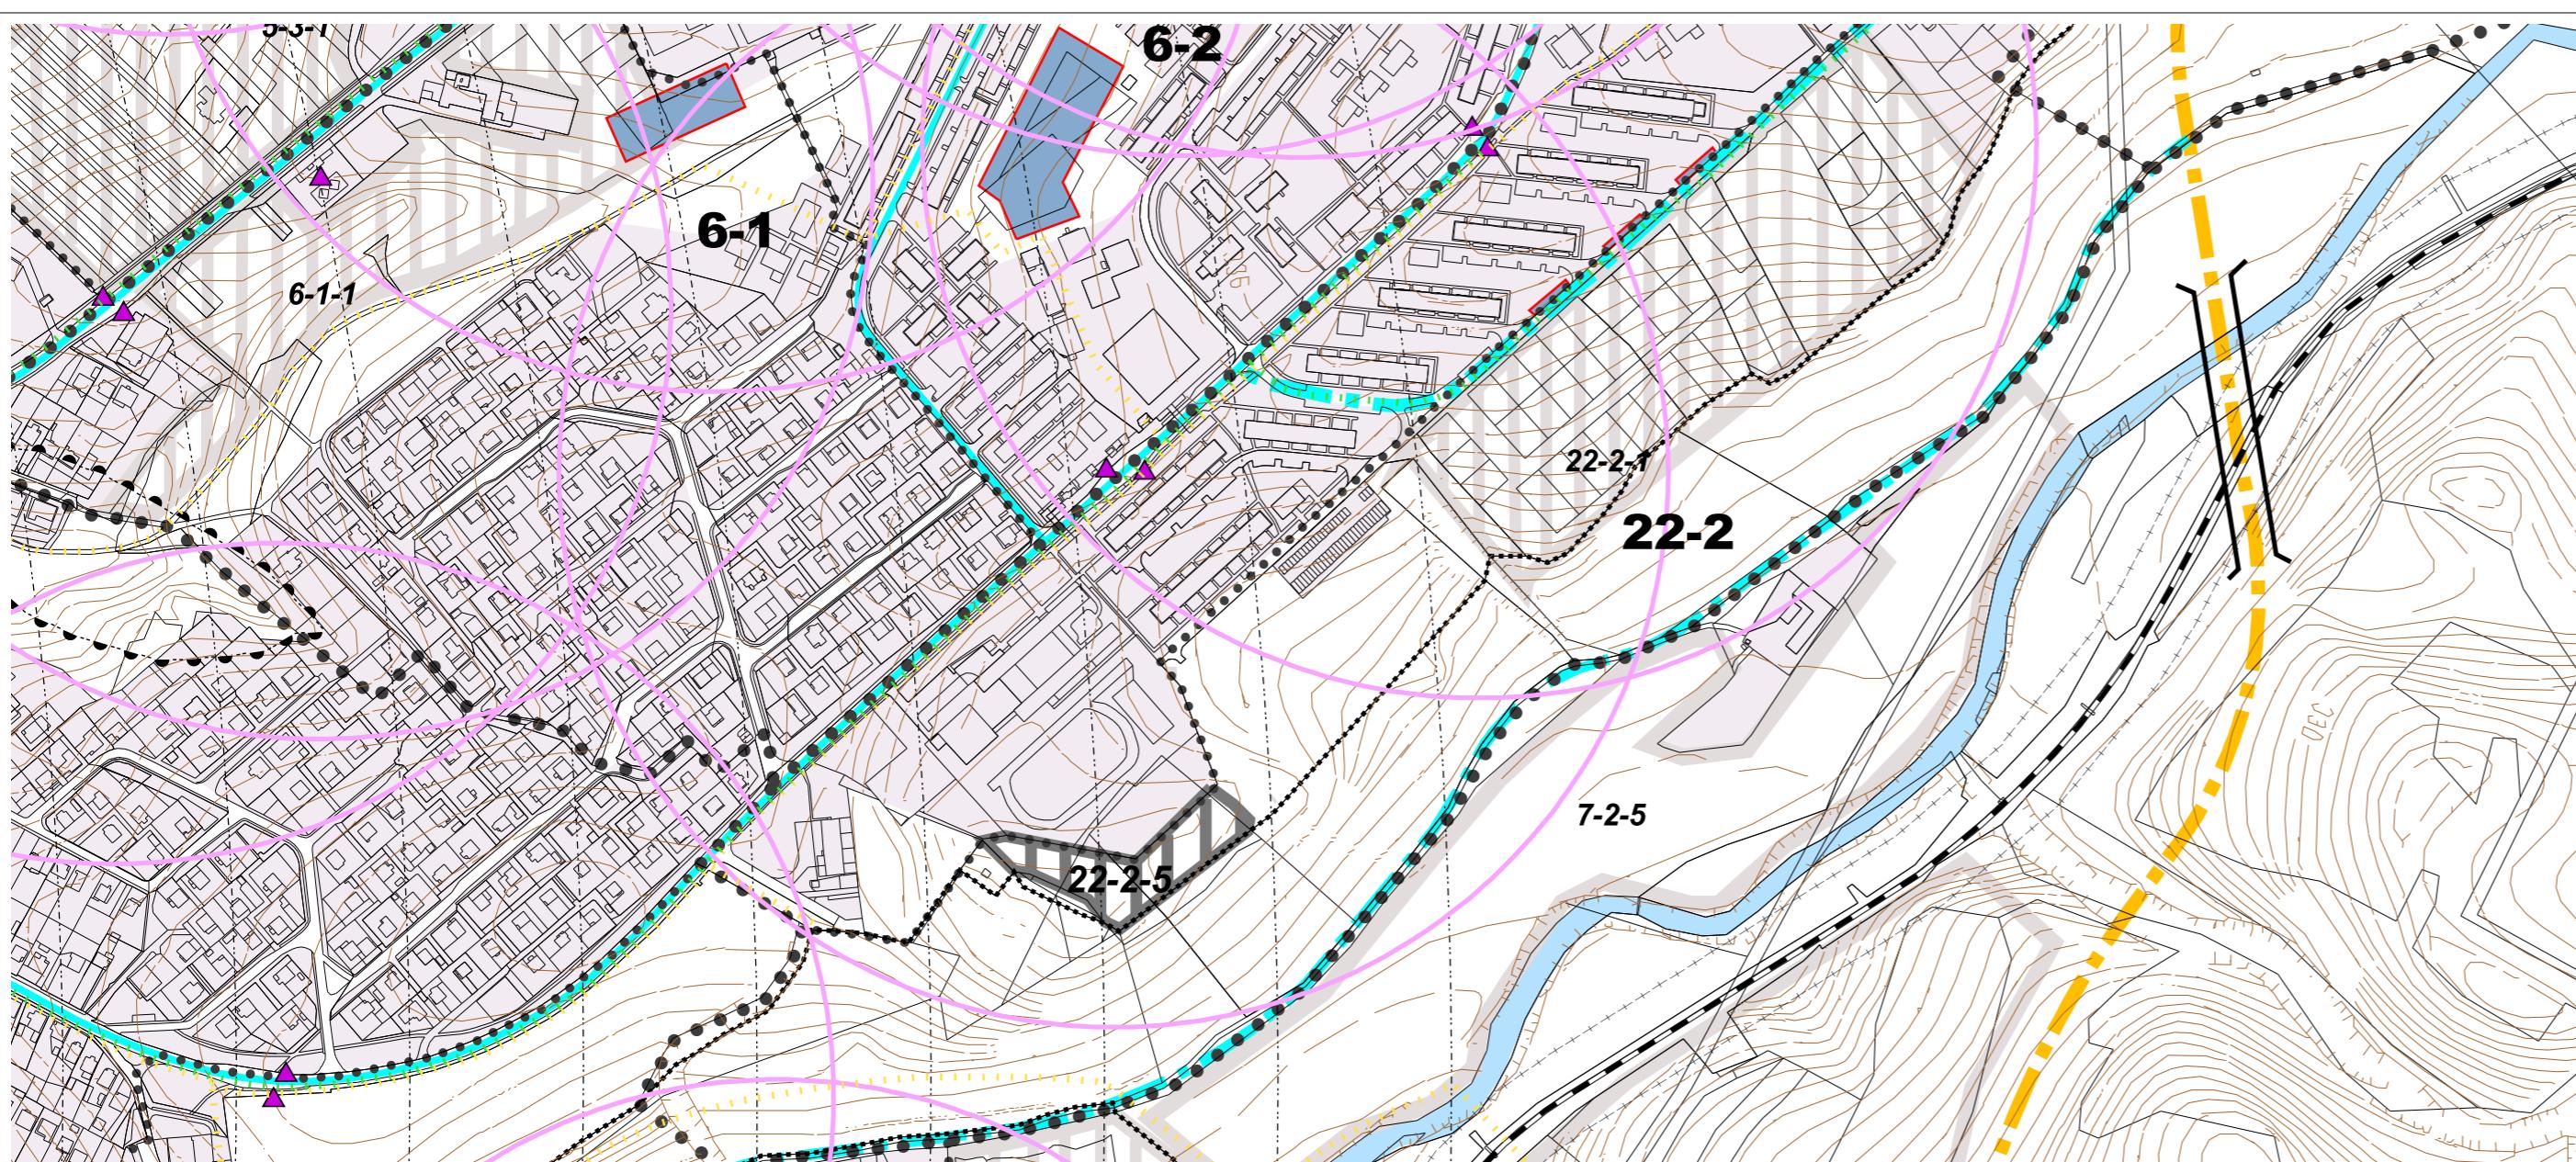

VÝBĚZ B

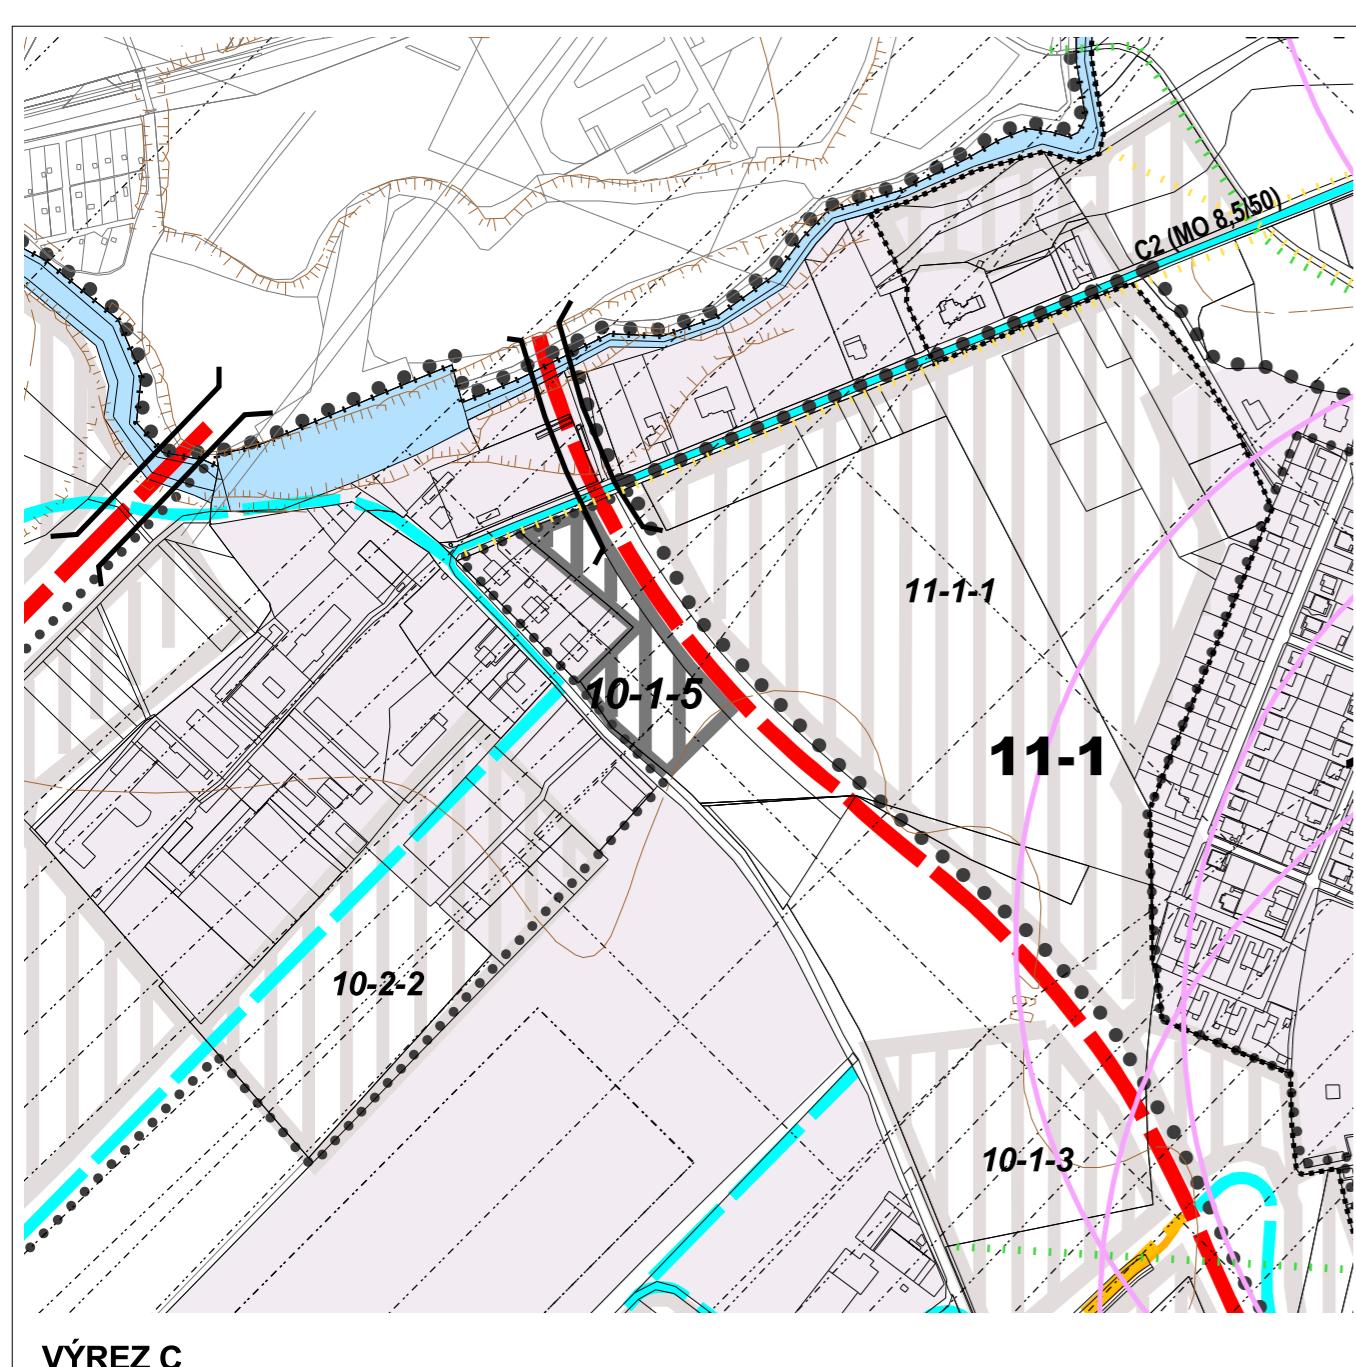

VÝREZ

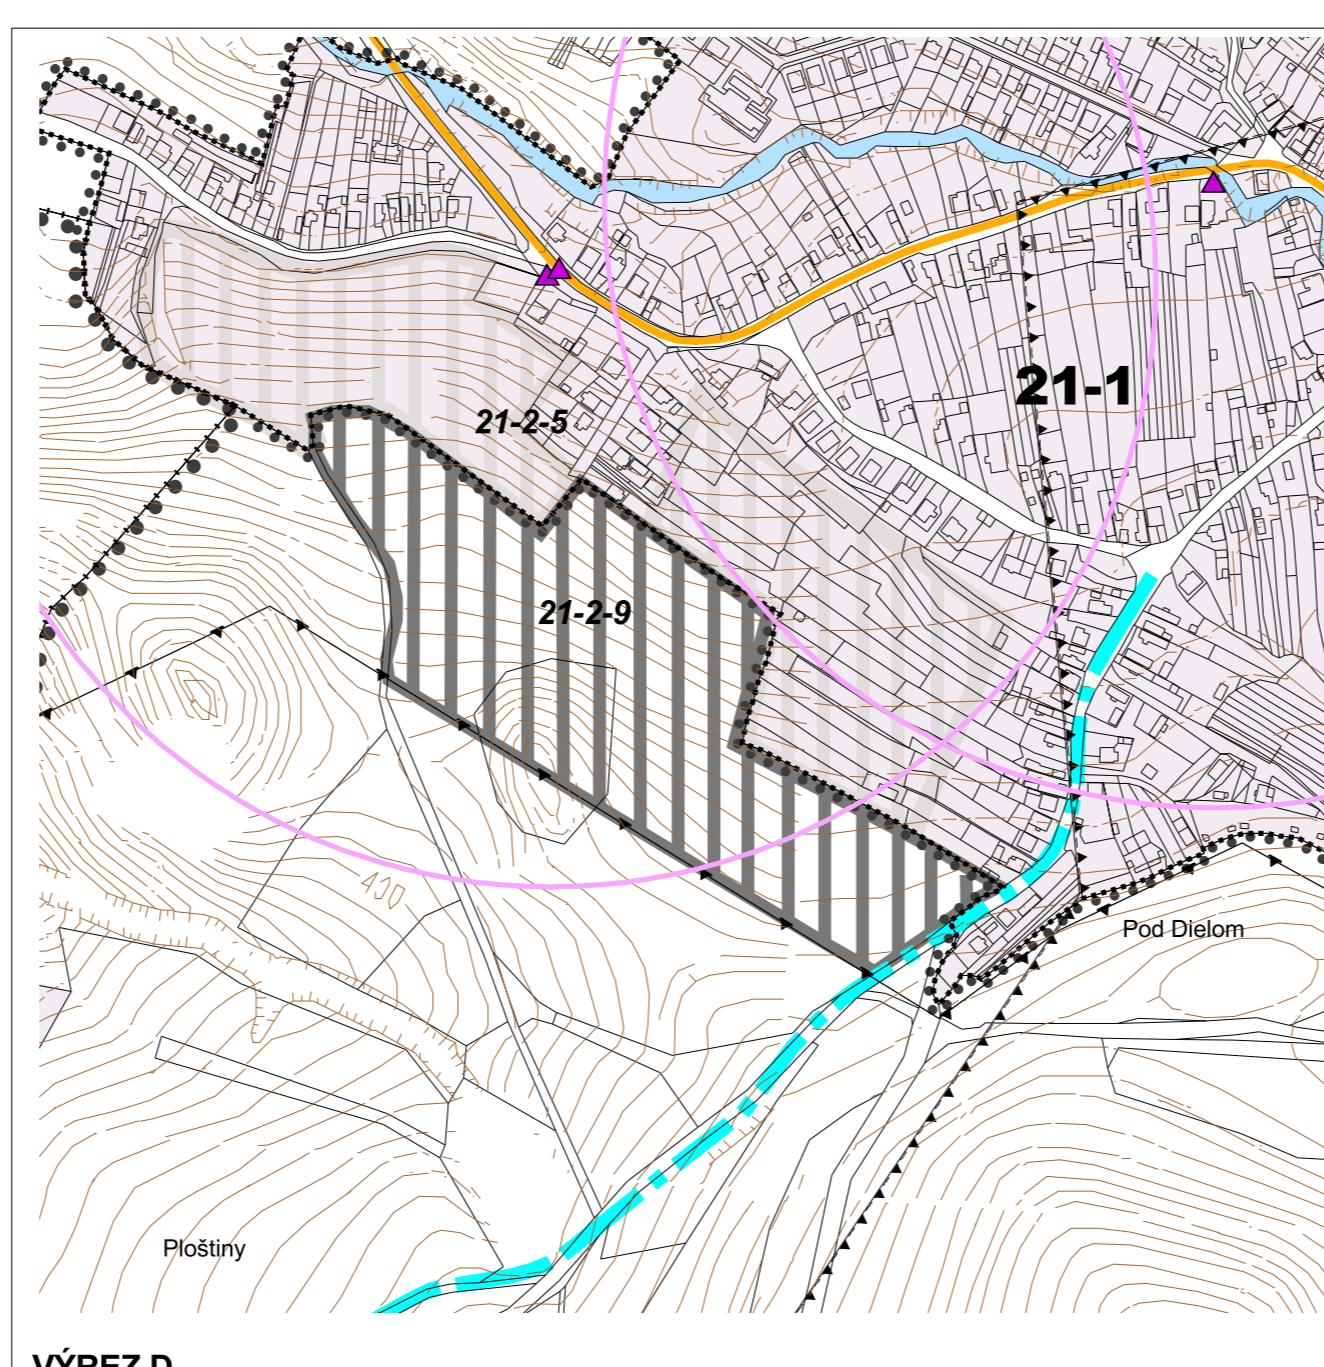

VÝREZ D

5

**SADA č.** **VÝKRES č.** **MIERKA**  
**3** **1 : 5 000**

---

**HL. RIEŠITEL' : ING.ARCH. GABRIEL SZALAY**      **ZÁKAZKA č. : 13 12/2008**  
**RIEŠITEL' : ING.ARCH. GABRIEL SZALAY**      **ETAPA : NÁVRH**  
**VÝBRA COVAL : ING. IGOR KMEŤ**      **DÁTUM : 12.2008**

AGS  
ATELIER

**OBSTARÁVATEĽ : MESTO PRIEVIDZA**

# ÚZEMNÝ PLÁN MESTA PRIEVIDZA

ZMENY A DOPINKY č. 11 - NÁVRH

OBSAH VÝKRESU : VEREJNÉ DOPRAVNÉ VYBAVENIE