

ÚZEMNÝ PLÁN MESTA PRIEVIDZA




ZMENY A DOPLNKY č. 12


VEREJNÉ TECHNICKÉ VYBAVENIE - ENERGETIKA, TELEKOMUNIKÁCIE A INFORMAČNÉ SIETE, VODNE HOPODÁRSTVO - NÁLOŽKA




VÝREZ 1

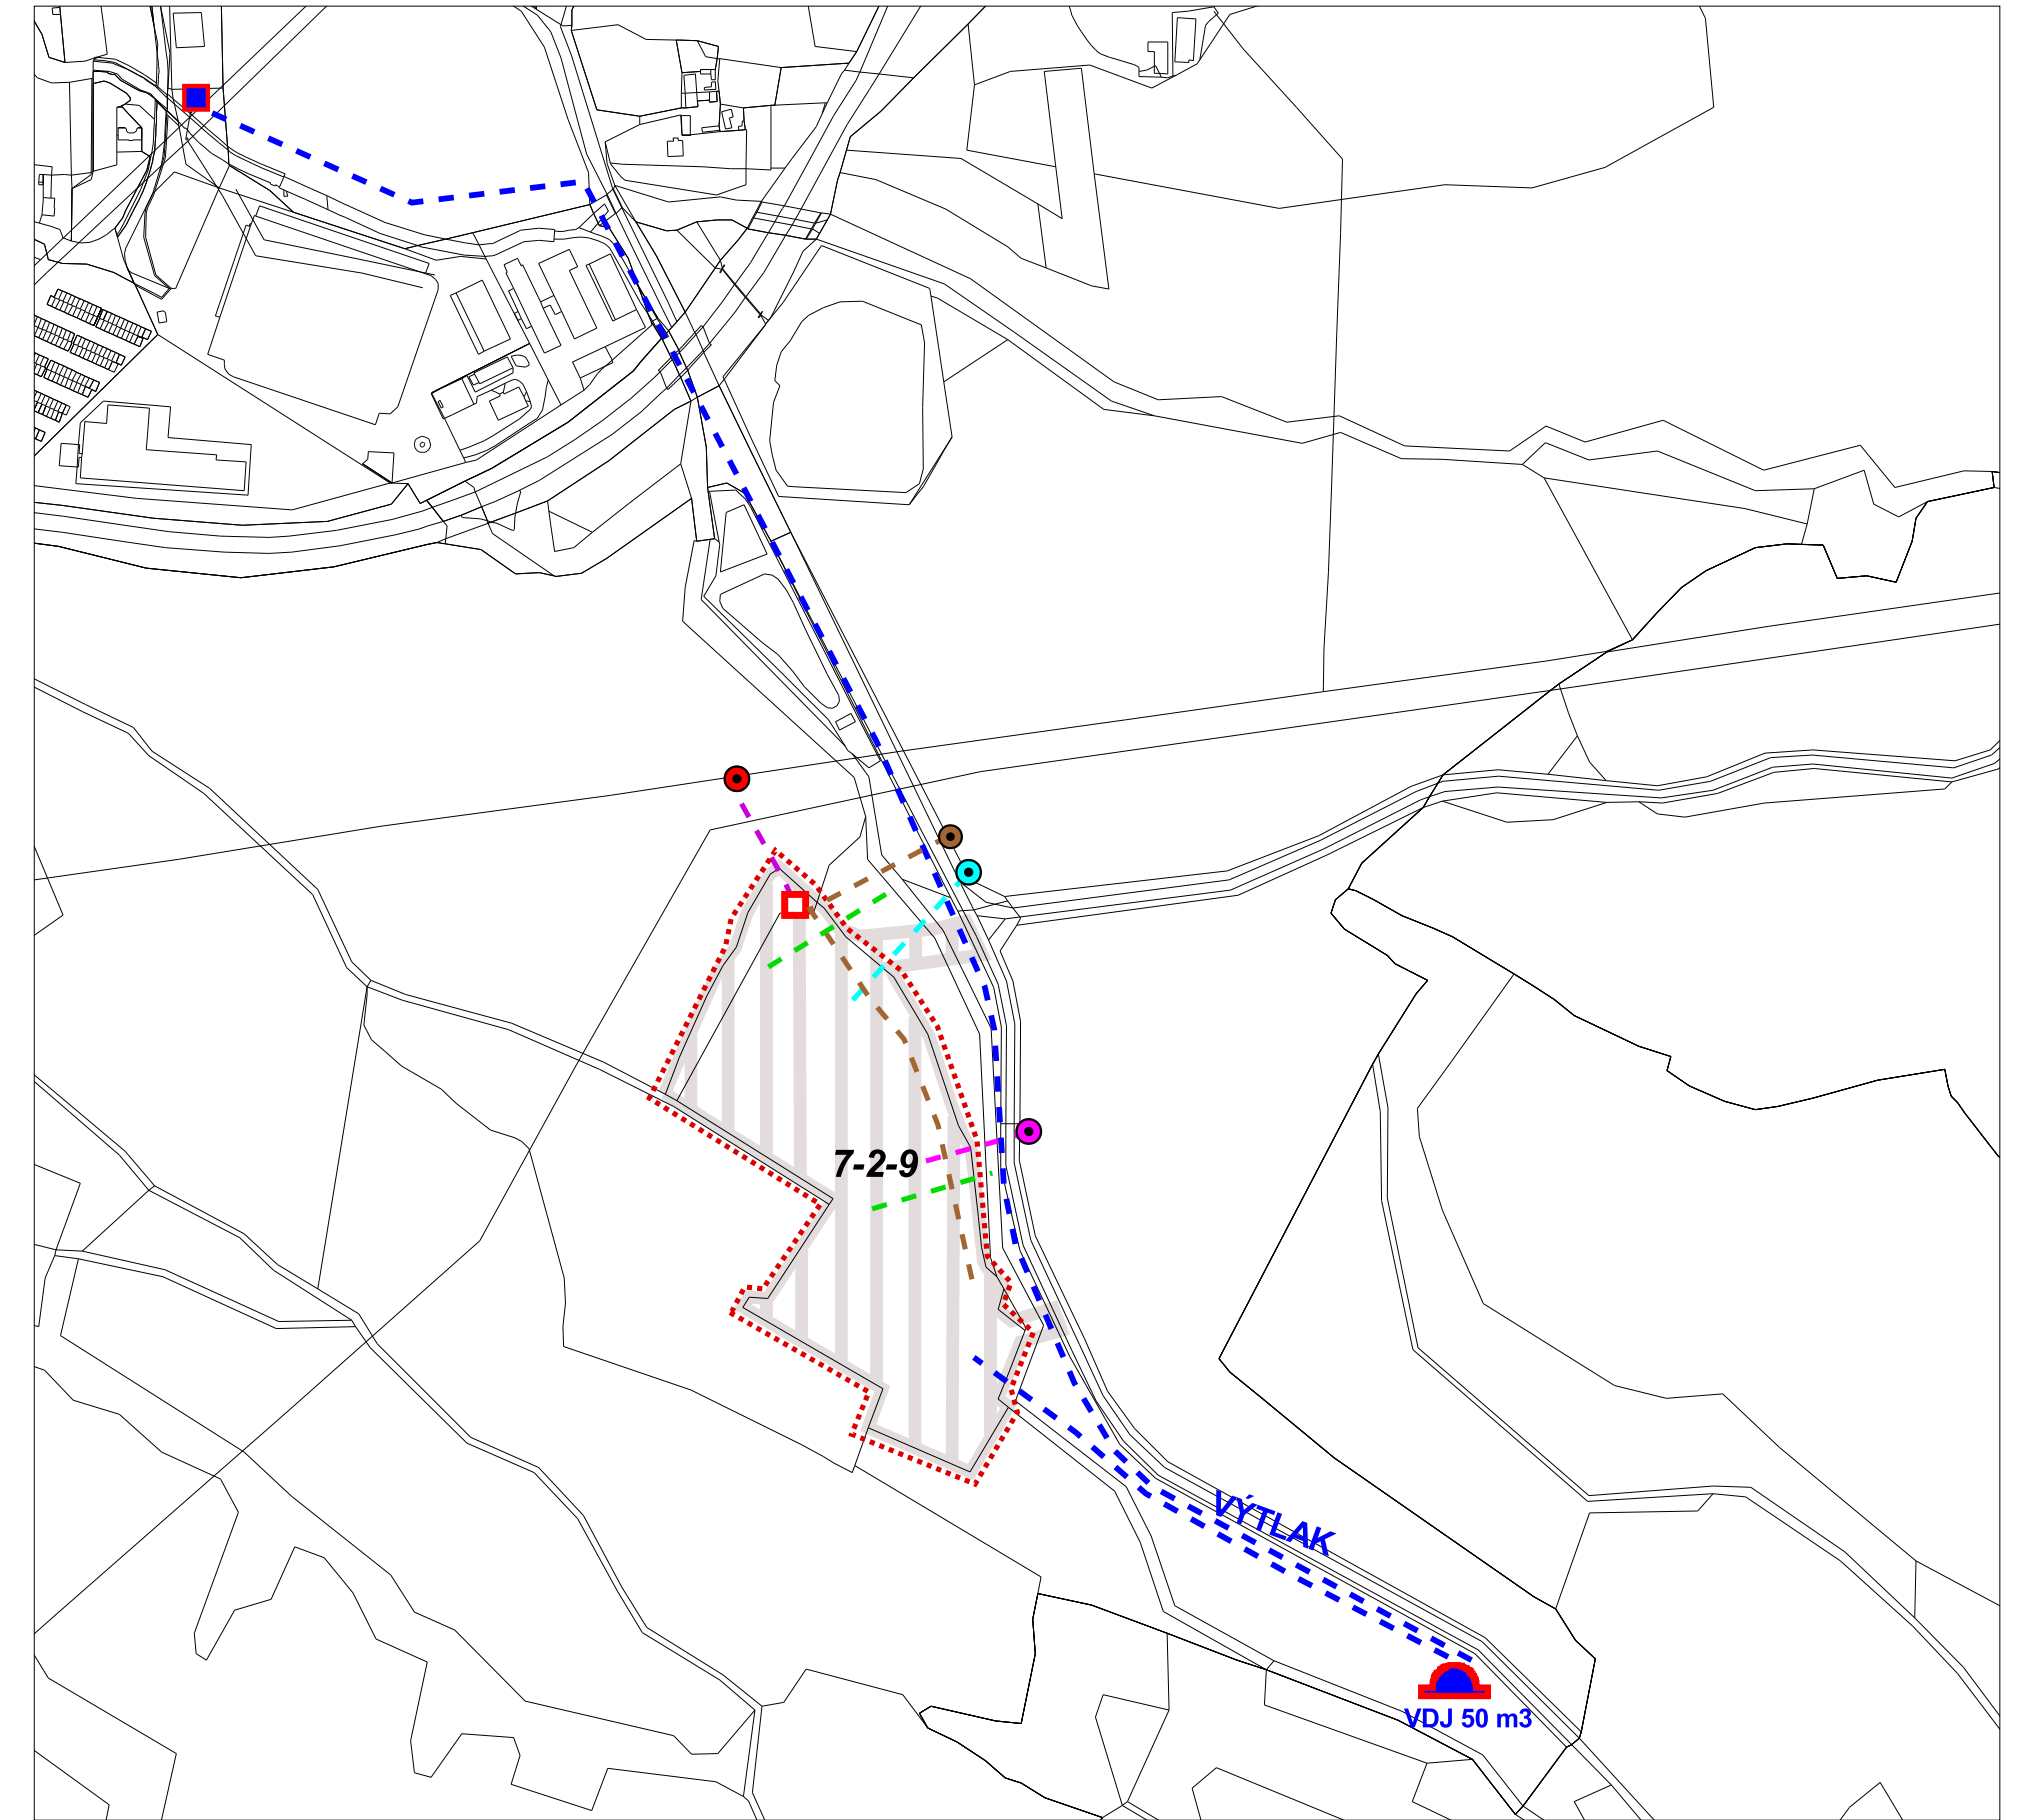

VÝREZ 2

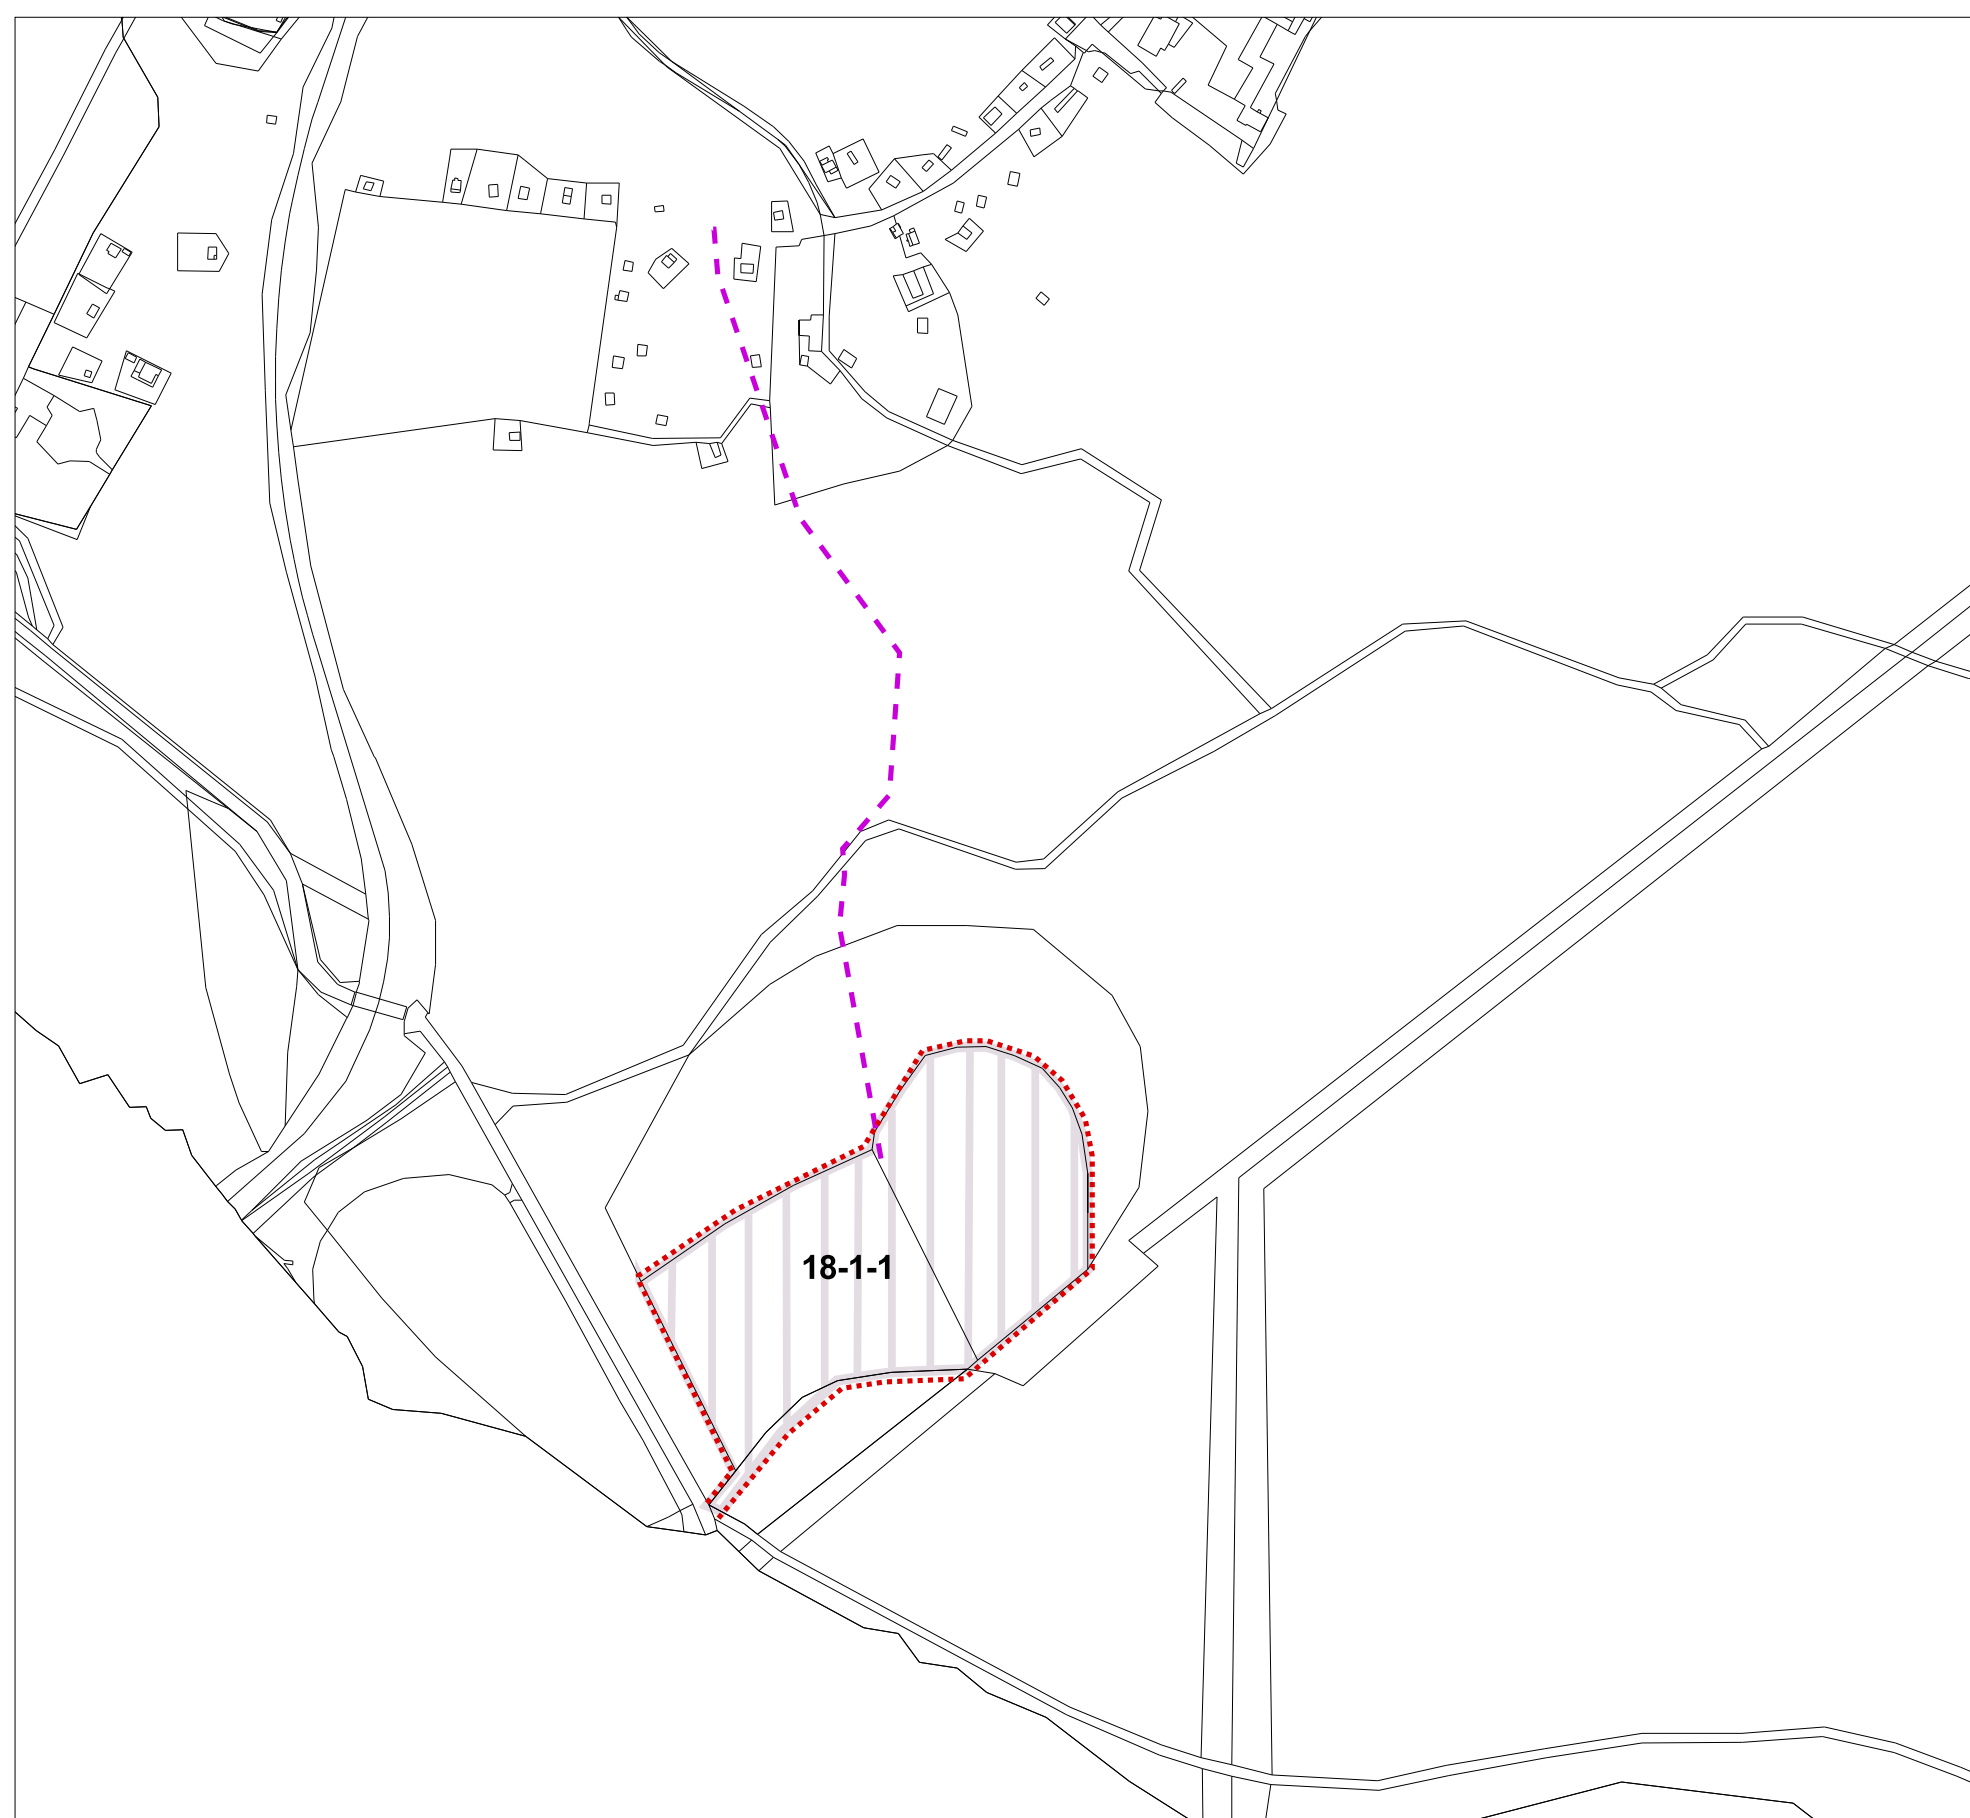

VÝREZ 2

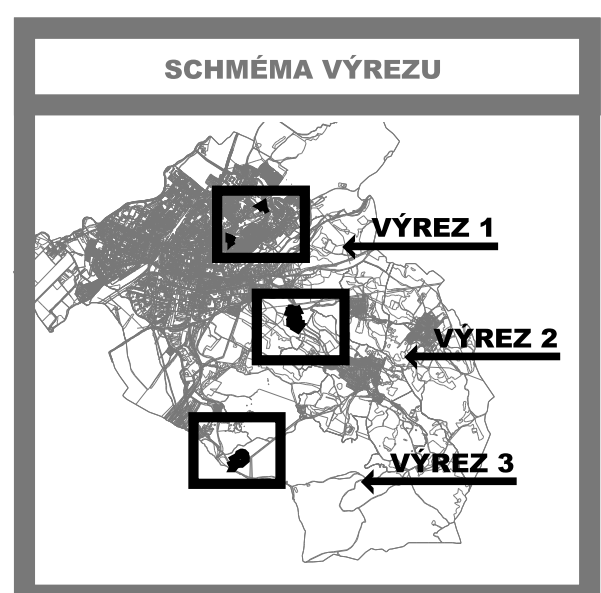

ZMENY A DOPLNKY č. 12

STAV	NÁVRH	VÝHLAD	
[Red dotted line]	[Red dotted line]	[Red dotted line]	HRANICA ZASTAVANÉHO ÚZEMIA
[Red circle]	[Red circle]	[Red circle]	BOD NAPOJENIA NA VZDUŠNÉ VEDENIE VN
[Red square]	[Red square]	[Red square]	TRANSFORMAČNÁ STANICA
[Purple dashed line]	[Purple dashed line]	[Purple dashed line]	ZEMNÉ VEDENIE VN
[Blue circle]	[Blue circle]	[Blue circle]	BOD NAPOJENIA NA STL1 PLYNOVOD PN 1
[Cyan dashed line]	[Cyan dashed line]	[Cyan dashed line]	STL1 PLYNOVOD PN 1
[Purple circle]	[Purple circle]	[Purple circle]	BOD NAPOJENIA NA TELEKOMUNIKAČNÉ ROZVODY
[Purple dashed line]	[Purple dashed line]	[Purple dashed line]	TELEKOMUNIKAČNÉ ROZVODY
[Blue dashed line]	[Blue dashed line]	[Blue dashed line]	VODOVOD
[Blue semi-circle]	[Blue semi-circle]	[Blue semi-circle]	VODOJEM
[Blue square]	[Blue square]	[Blue square]	ČERPACIA STANICA VODOVODU
[Red circle]	[Red circle]	[Red circle]	BOD NAPOJENIA NA SPLAŠKOVÚ KANALIZAČNÚ SIET'
[Brown dashed line]	[Brown dashed line]	[Brown dashed line]	SPLAŠKOVÁ KANALIZAČNÁ SIET'
[Green dashed line]	[Green dashed line]	[Green dashed line]	DAŽĎOVÁ KANALIZAČNÁ SIET'
[Grey hatched area]	[Grey hatched area]	[Grey hatched area]	ZASTAVANÉ ÚZEMIE
[Green hatched area]	[Green hatched area]	[Green hatched area]	PLOCHY PARKOVEJ ZELENE

SADA č.	VÝKRES č.	MIERKA		
	4,5,6	1 : 5 000		

HL. RIEŠITEL : ING.ARCH. GABRIEL SZALAY ZÁKAZKA č. : 02 07/2010
 RIEŠITEL : ING. P. JURECKÝ, V. KRECHÁČ ETAPA : NÁVRH
 VYPRACOVAL : ING. IGOR KMEŤ DÁTUM : 09 2010



OBSTARÁVATEL : MESTO PRIEVIDZA



ÚZEMNÝ PLÁN MESTA PRIEVIDZA

ZMENY A DOPLNKY č. 12 - NÁVRH

OBSAH VÝKRESU : VEREJNÉ TECHNICKÉ VYBAVENIE - ENERGETIKA, TELEKOMUNIKÁCIE A INFORMAČNÉ SIETE, VODNE - NÁLOŽKA