


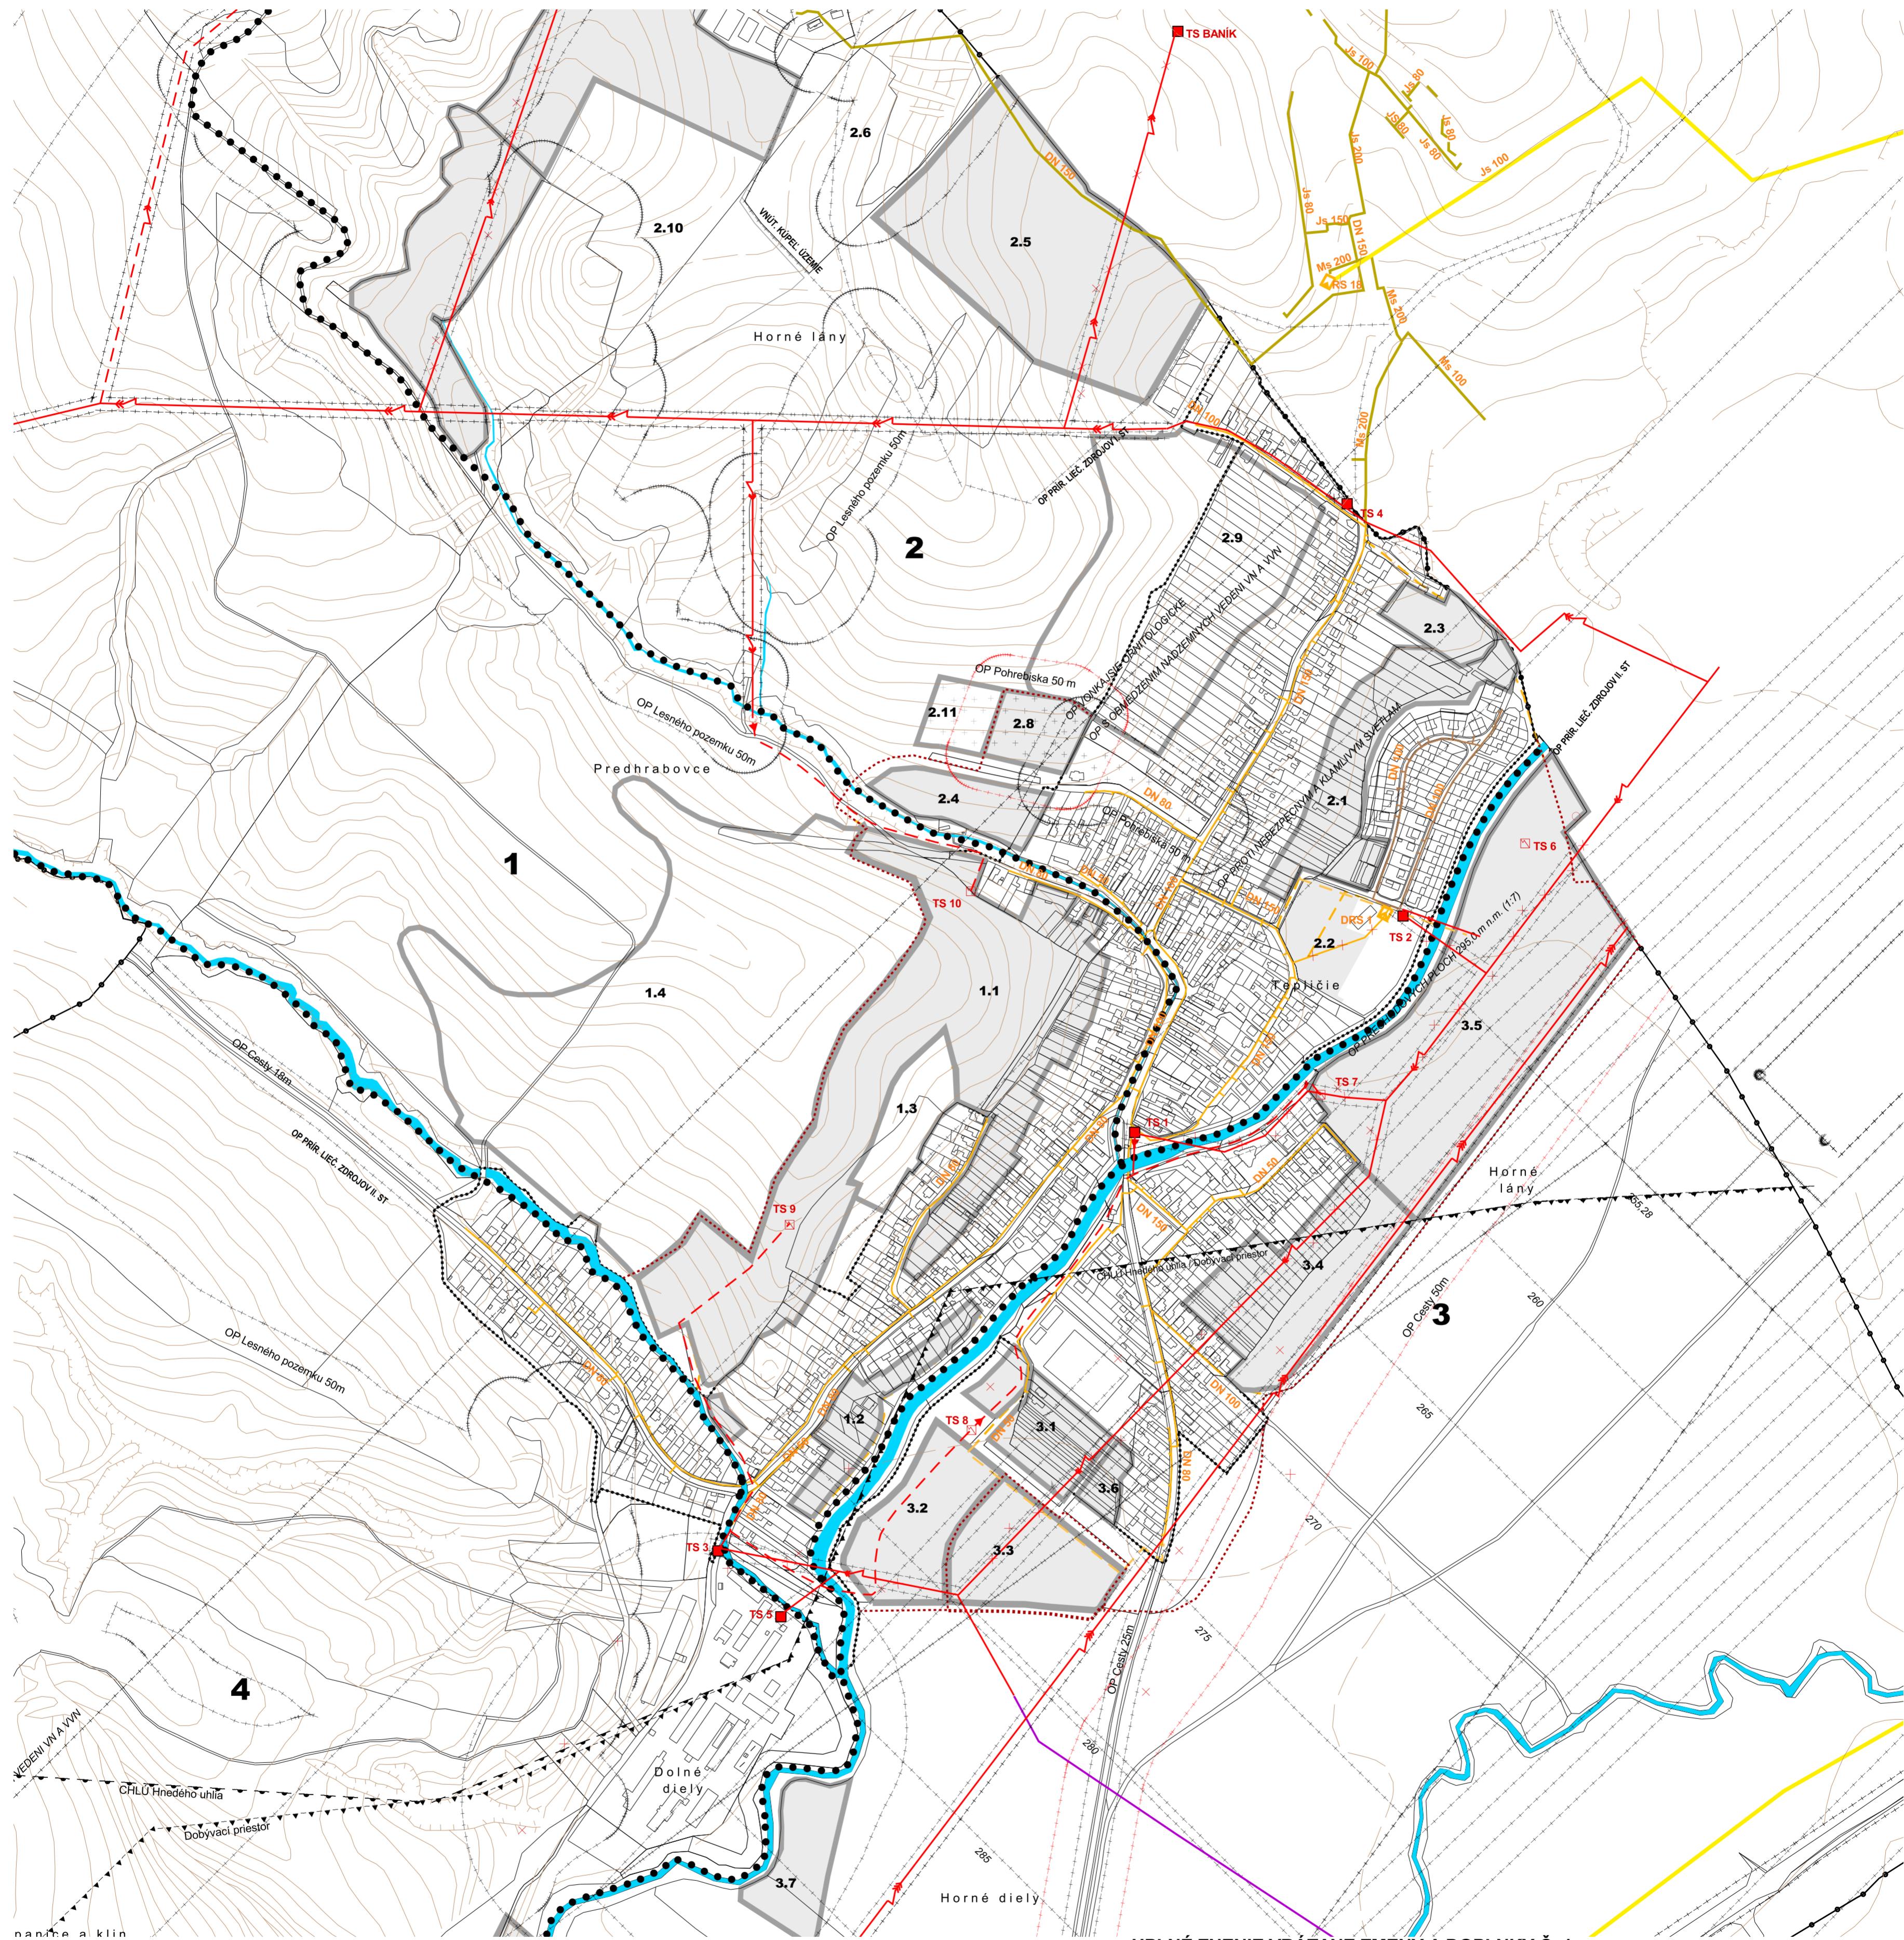

ÚZEMNÝ PLÁN OBCE OPATOVCE NAD NITROU

NÁVRH

ENERGETIKA



UPLNÉ ZNENIE VRÁTANE ZMENY A DOPLNKY Č. 1

SADA č.	VÝKRES č.	MIERKA		
	4	1 : 5 000		

HL. RIEŠITEL' : ING.ARCH. GABRIEL SZALAY
RIEŠITEL' : ING. PAVOL JURECKÝ
RIEŠITEL' : VLADIMÍR KRECHÁČ
VYPRACOVAL : ING. IGOR KMET

**ZÁKAZKA č.:
ETAPA : NÁVRH
DÁTUM : 10.2012**

OBSTARÁVATEL' : OBEC OPATOVCE NAD NITROU

ÚZEMNÝ
NÁVRH

OBSAH VÝKRESU : ENERGETIKA

**AGS
ATELIÉR**
ÚZEMNÉ PLÁNOVANIE * URBANIZMUS
ARCHITEKTÚRA * PROJEKTY * DESIGN

LEGENDA

STAV	NÁVRH (rok 2025)	VÝHLÁD (rok 2050)	
			HRANICA KATASTRÁLNEHO ÚZEMIA
			HRANICA ZASTAVANÉHO ÚZEMIA
			HRANICA ÚZEMNO PRIESTOROVÉHO CELKU
			OZNAČENIE ÚZEMNO PRIESTOROVÉHO CELKU
			OZNAČENIE FUNKČNO PRIESTOROVÉHO BLOKU
			FUNKČNO PRIESTOROVÝ BLOK (ROZVOJOVA LOKALITA)
			KOMUNIKÁCIA NA ZRUŠENIE
			HRANICA DOBYVACIEHO ÚZEMIA
			HRANICA CHRÁNENÉHO LOŽISKOVÉHO ÚZEMIA HNEDÉHO UHLIA

STAV	NÁVRH (rok 2025)	VÝHLÁD (rok 2050)	
			VN VEDENIE ZEMNÝM KÁBLOM
			TRAFOSTANICA
			OCHRANNÉ PÁSMA VŠETKÝCH DRUHOV
			JAVY NA ZRUŠENIE
			VTL HLAVNÝ DISTRIBUČNÝ PLYNOVOD
			STL PLYNOVOD
			NTL PLYNOVOD
			REGULAČNÁ STANICA PLYNOVODU VTL/STL
			REGULAČNÁ STANICA PLYNOVODU STL/NTL
			VVN VZDUŠNÉ VEDENIE
			VN VZDUŠNÉ VEDENIE