


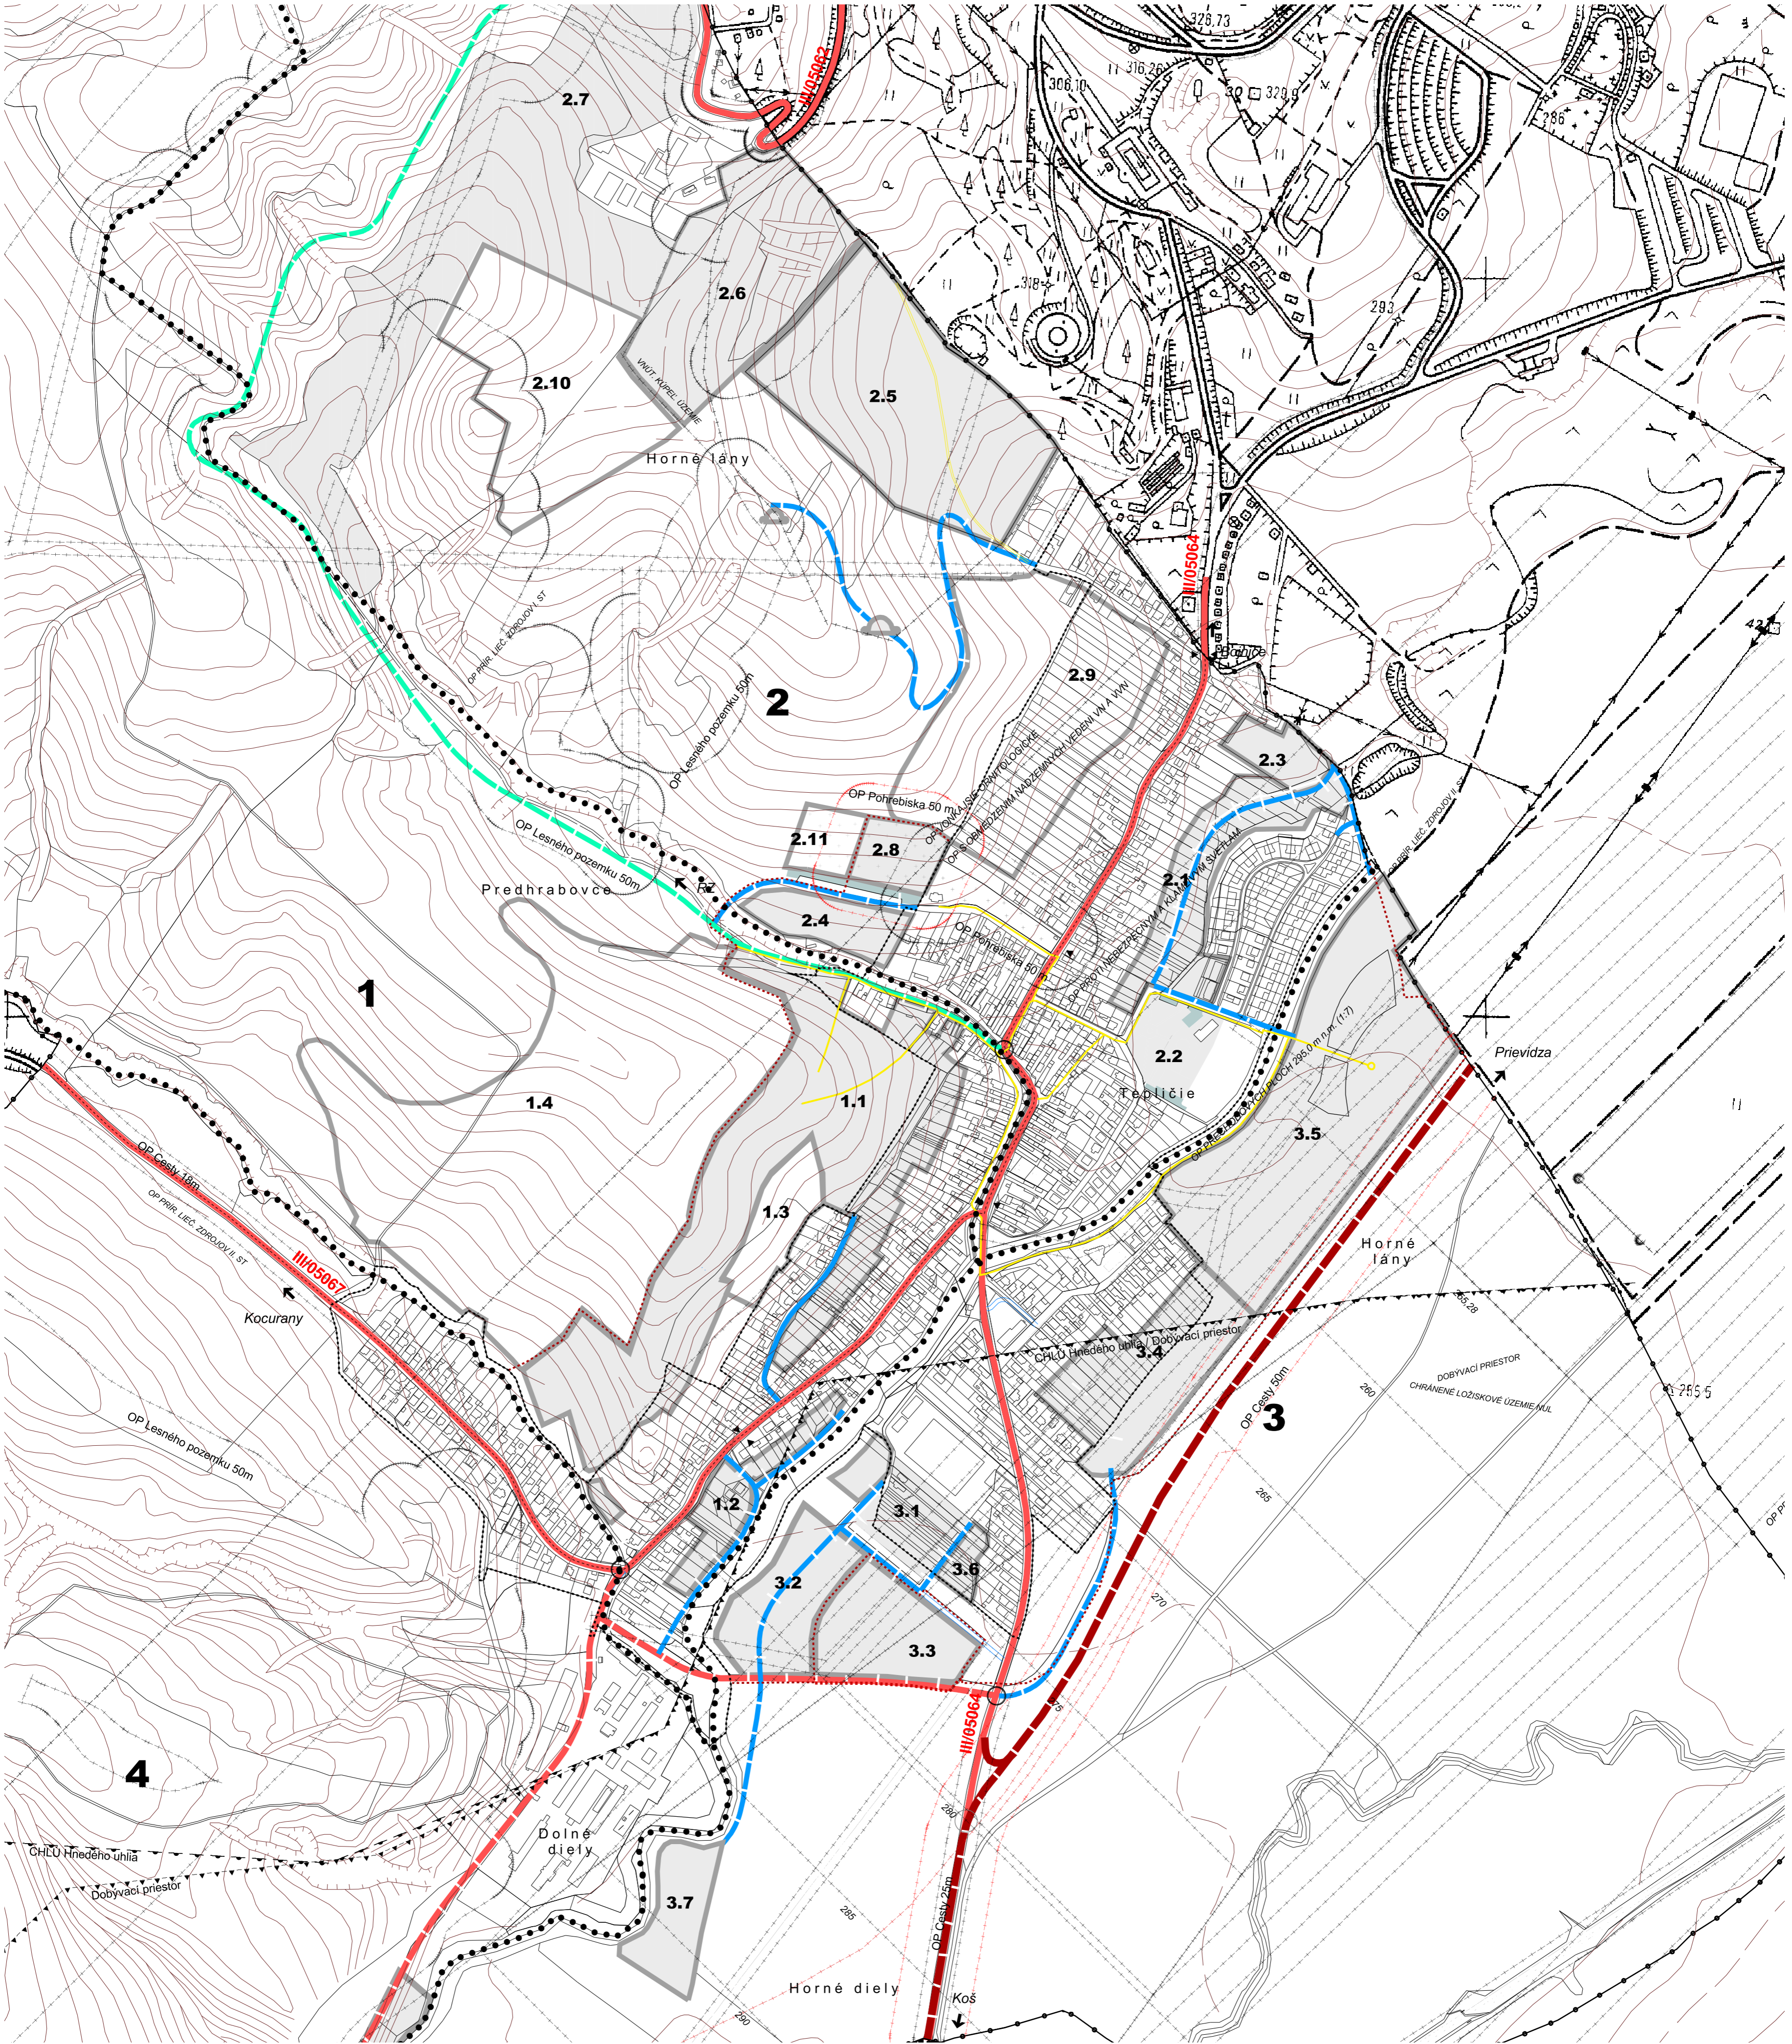

ÚZEMNÝ PLÁN OBCE OPATOVCE NAD NITROU

NÁVRH

DOPRAVA



LEGENDA

STAV	NÁVRH (rok 2025)	VÝHLAD (rok 2050)	
			HRANICA KATASTRÁLNEHO ÚZEMIA
			HRANICA ZASTAVANÉHO ÚZEMIA
			KOMUNIKÁCIA I. TRIEDY - I/64
			KOMUNIKÁCIA ZBERNÁ FUNKČNEJ TRIEDY B2
			KOMUNIKÁCIA OBSLUŽNÁ FUNKČNEJ TRIEDY C1
			KOMUNIKÁCIA OBSLUŽNÁ FUNKČNEJ TRIEDY C2
			OKRUŽNÁ KRIŽOVATKA
			MIMÓUROVŇOVÁ KRIŽOVATKA
			PLOCHY STATICKEJ DOPRAVY

STAV	NÁVRH (rok 2025)	VÝHLAD (rok 2050)	
			TRASY A ZASTÁVKY AUTOBUSOVÝCH LINIÍK
			PEŠIE TRASY A PRIESTRANSTVÁ
			OCHRANNÉ PÁSMA VŠETKÝCH DRUHOV
			HRANICA DOBYVACIEHO ÚZEMIA
			HRANICA CHRÁNENÉHO LOŽISKOVÉHO ÚZEMIA HNEDEHO UHLIA
			ROZVOJOVÉ PLOCHY
			PLOCHA CINTORÍNA
			JAVY NA ZRUŠENIE

ÚPLNÉ ZNENIE VRÁTANE ZMIEN A DOPLNKOV č.1

SADA č.	VÝKRES č.	MIERKA			
	5	1 : 5 000			

HL. RIEŠITEĽ : ING.ARCH. GABRIEL SZALAY
 RIEŠITEĽ : ING.ARCH. GABRIEL SZALAY
 VYPRACOVAL : ING. IGOR KMET

ZÁKAZKA č.: 02 09/2012
 ETAPA : NÁVRH
 DÁTUM : 10 2002

OBSTARÁVATEĽ : OBEC OPATOVCE NAD NITROU

ÚZEMNÝ PLÁN OBCE OPATOVCE NAD NITROU

NÁVRH ZMIENY A DOPLNKY č.1

OBSAH VÝKRESU : DOPRAVA