



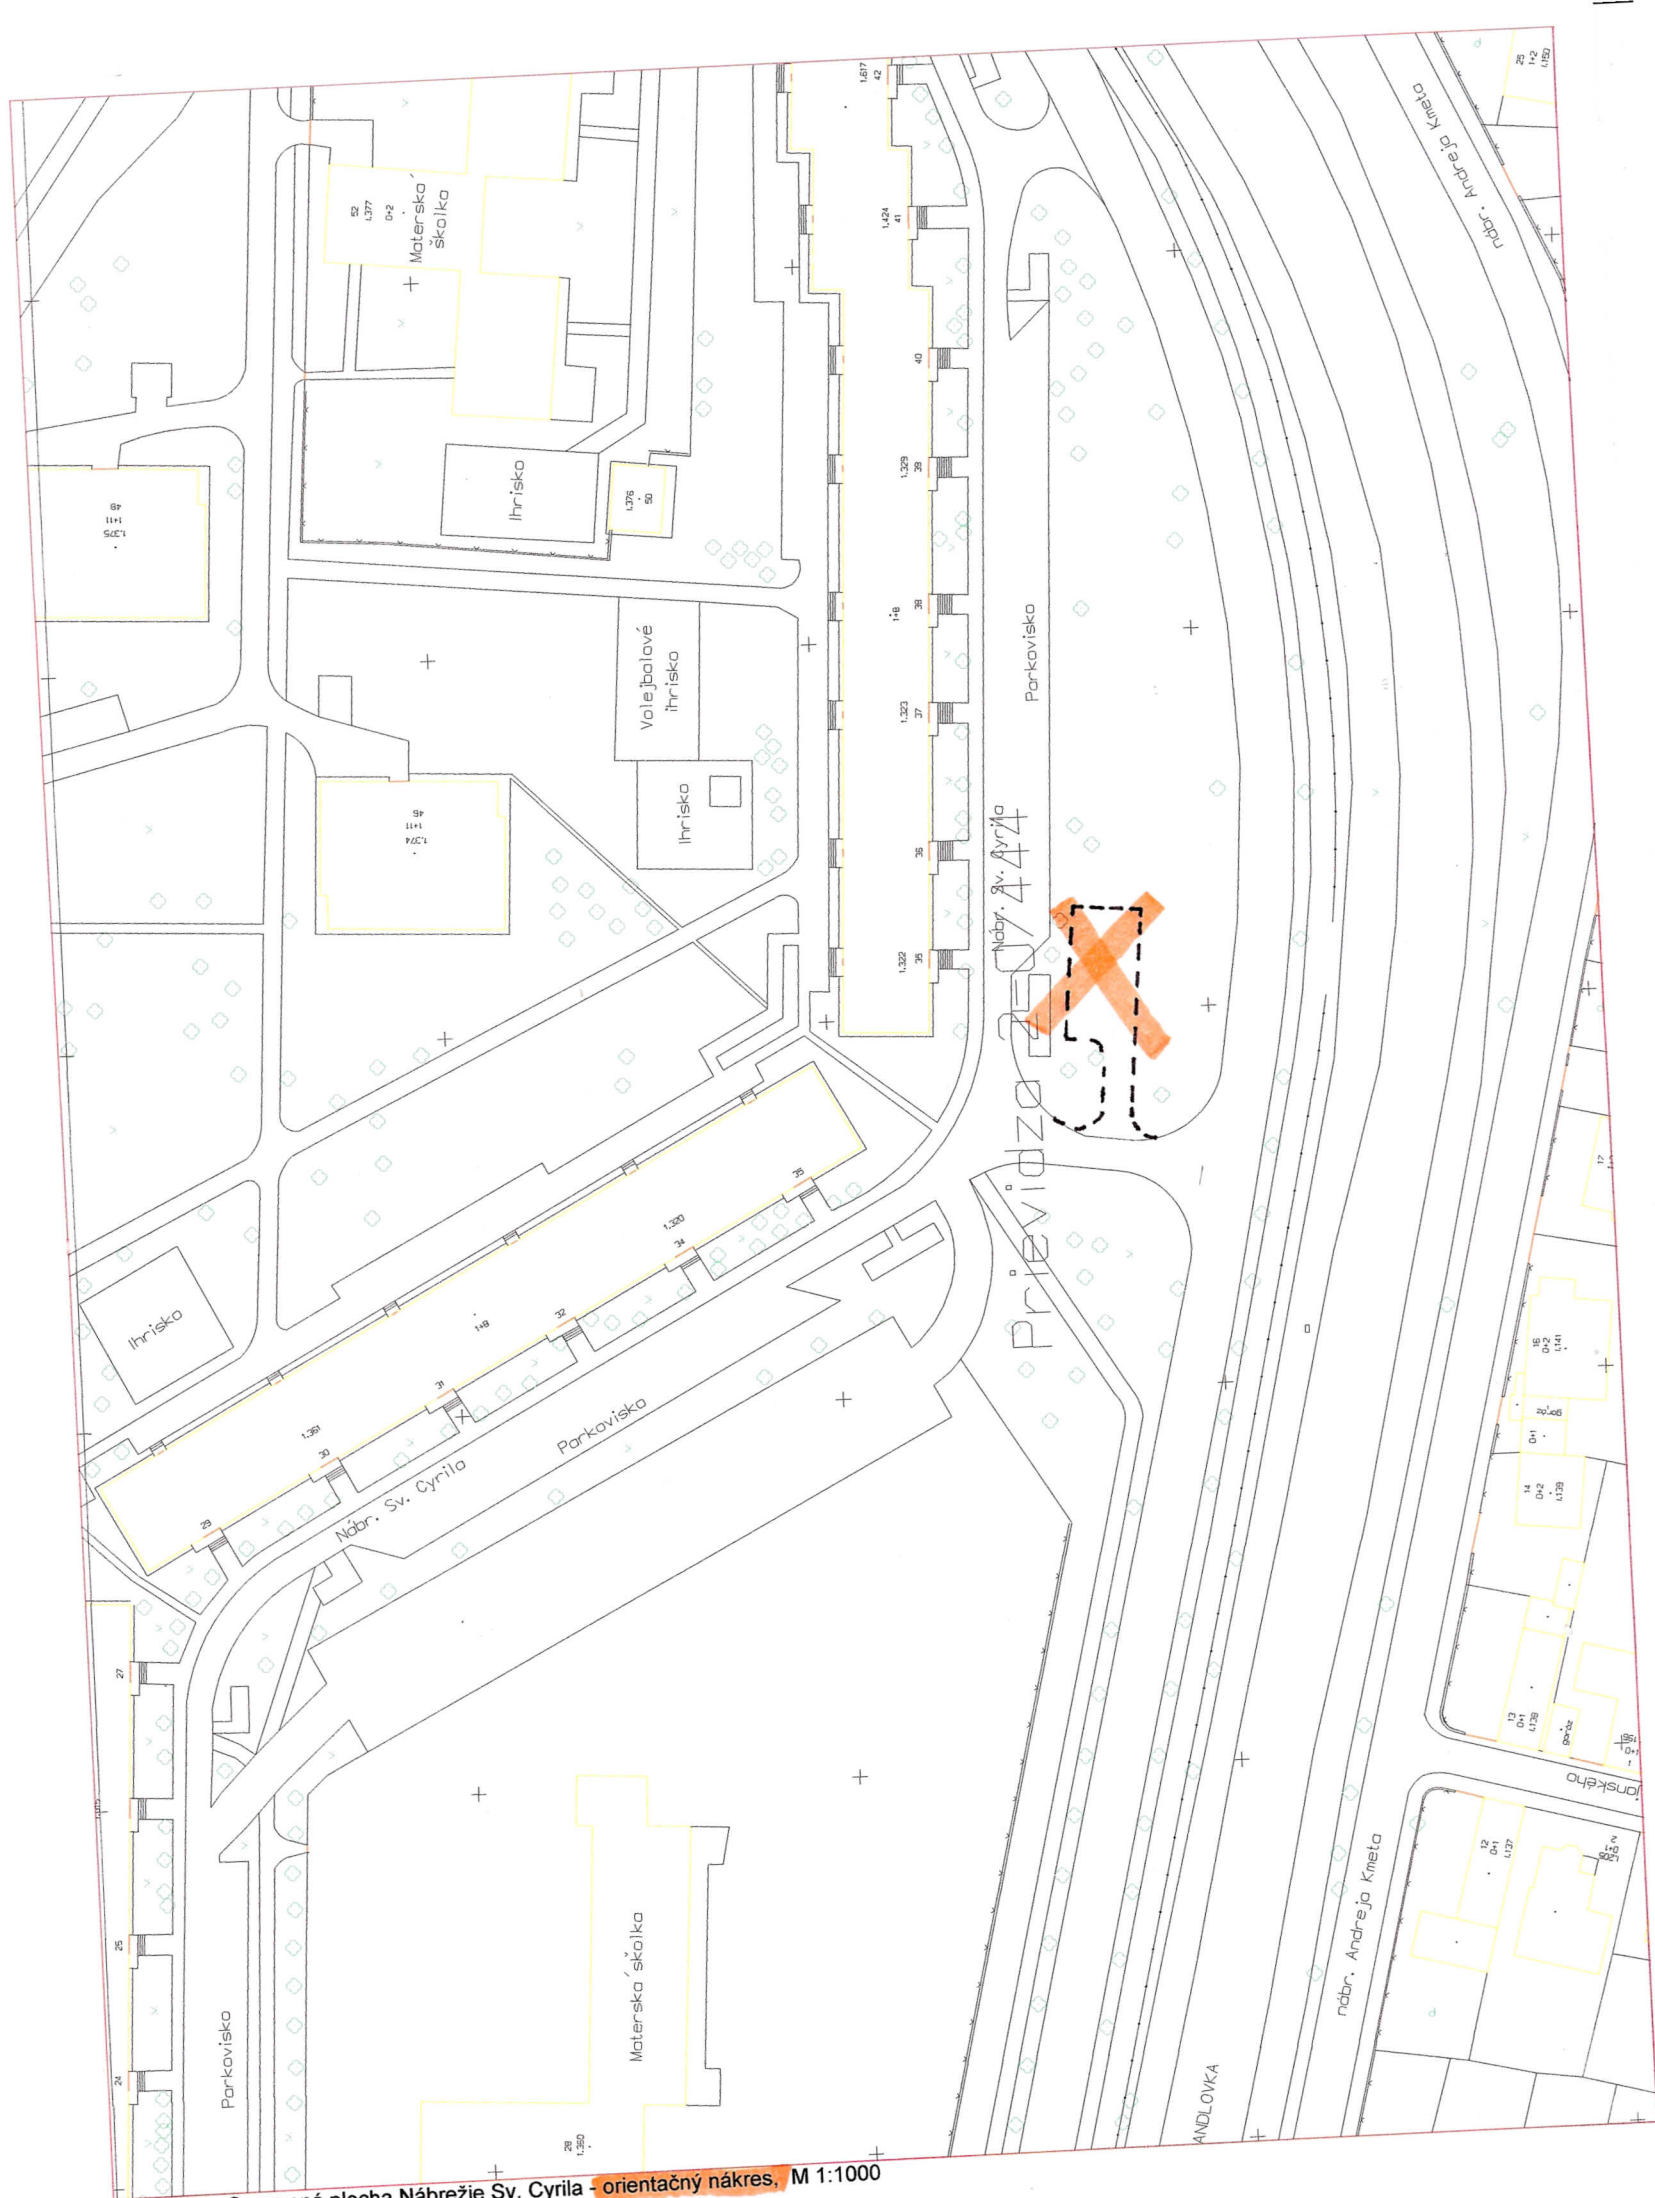


13.2.2014, Spevnená plocha Nábrežie Sv. Cyrila - orientačný náčrt, M 1:1000

X - záväznosť územie

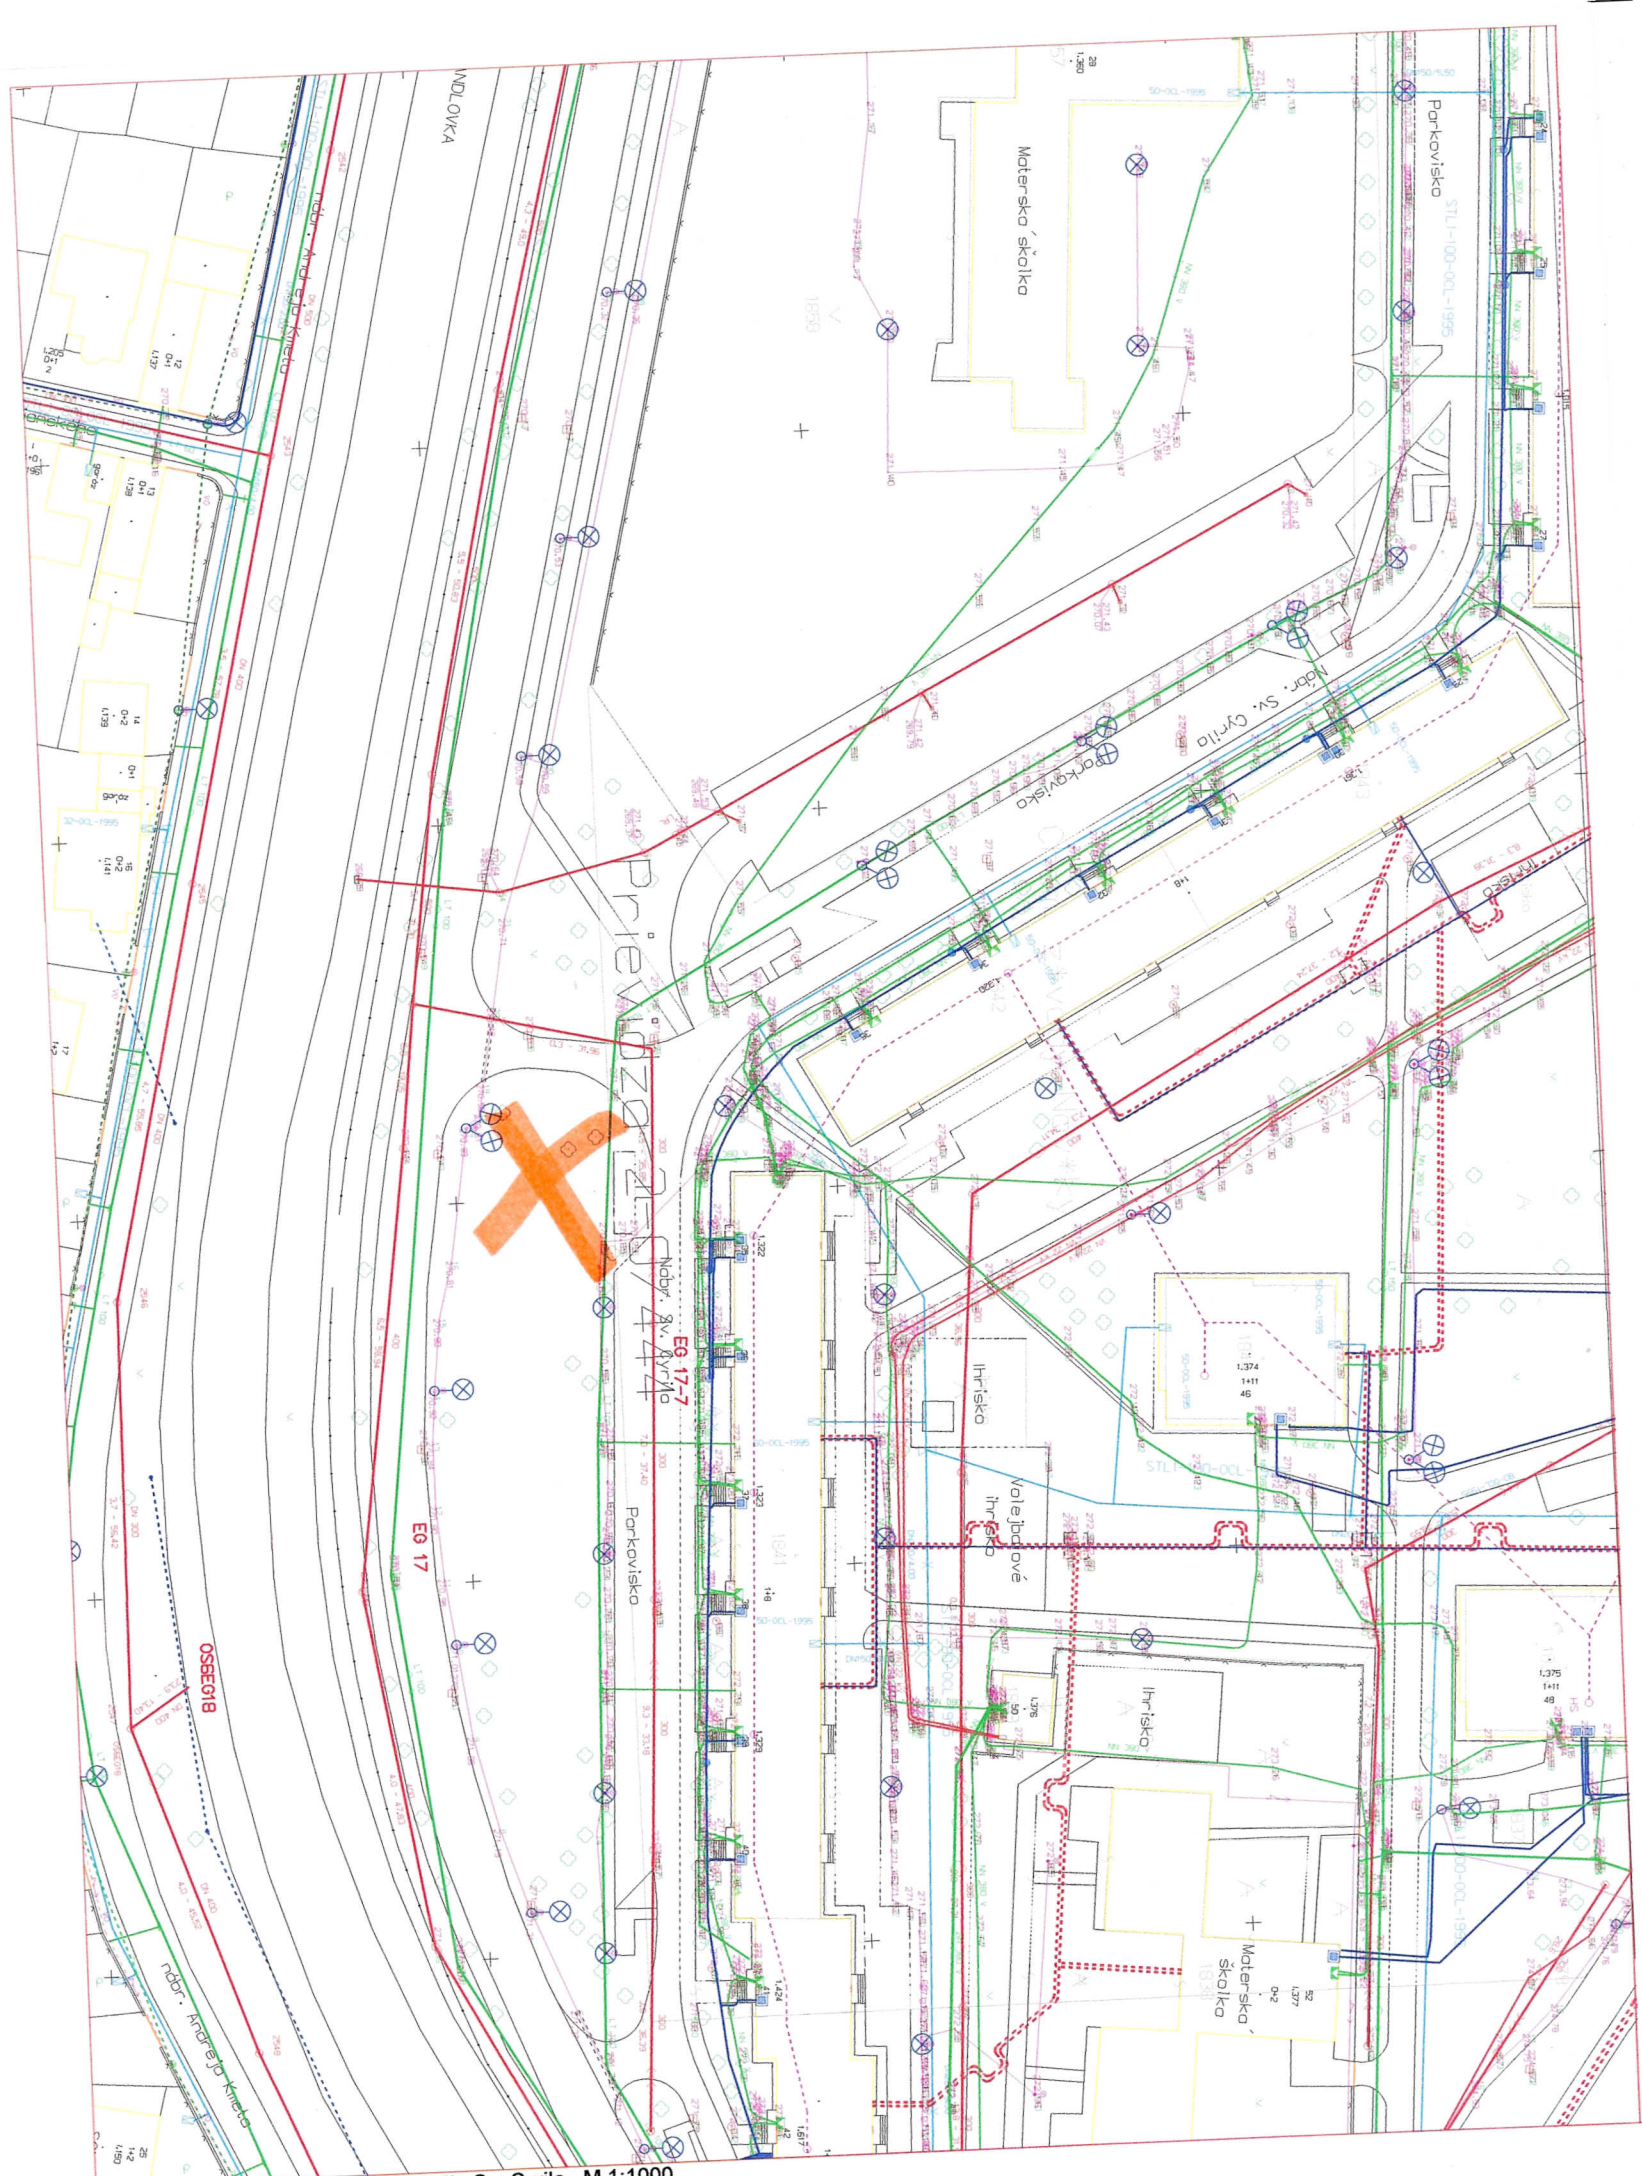

13.2.2014, Spevnená plocha Nábrežie Sv. Cyrila, M 1:1000

 - záujmové územie

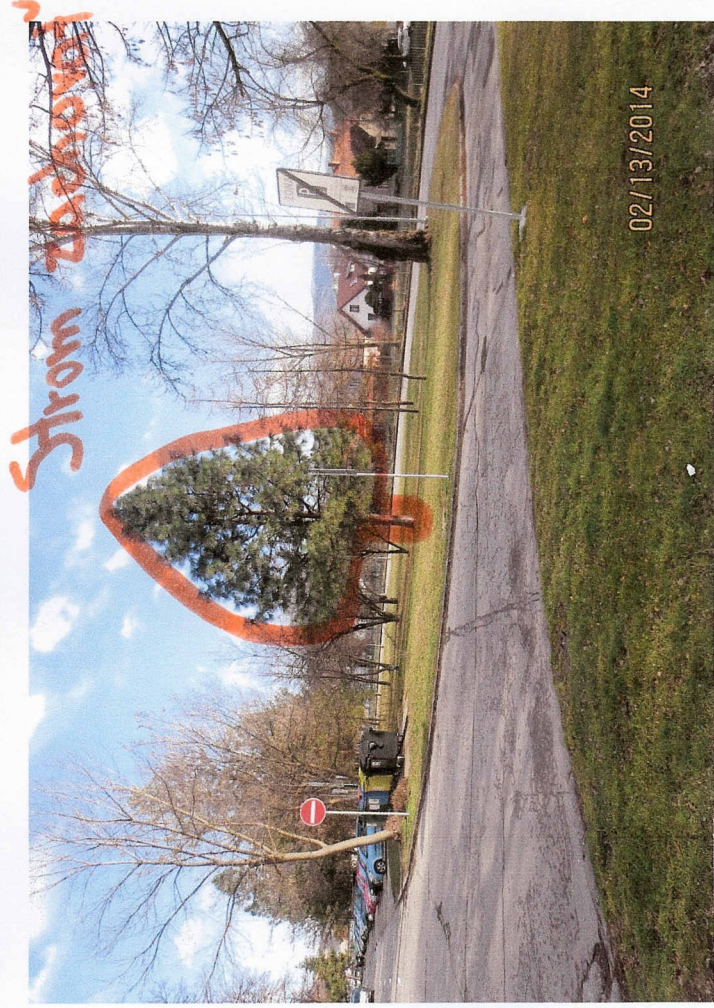



vzor text sms:

PD TN123XY 1

KÓD

EČV.

HOD.

pošlite na tel. č.: 2200

1. hodina: 0,30 €/h

2. a ďalšie hodiny: 0,70 €/h



0,70 €/h

PREDAJNÉ MIESTO
(POINT OF SALE)



REZIDENTSKE
PÁSMO

E

PO - PIA: 7⁰⁰-16⁰⁰h.
LEN V PRACOVNÝCH DŇOCH