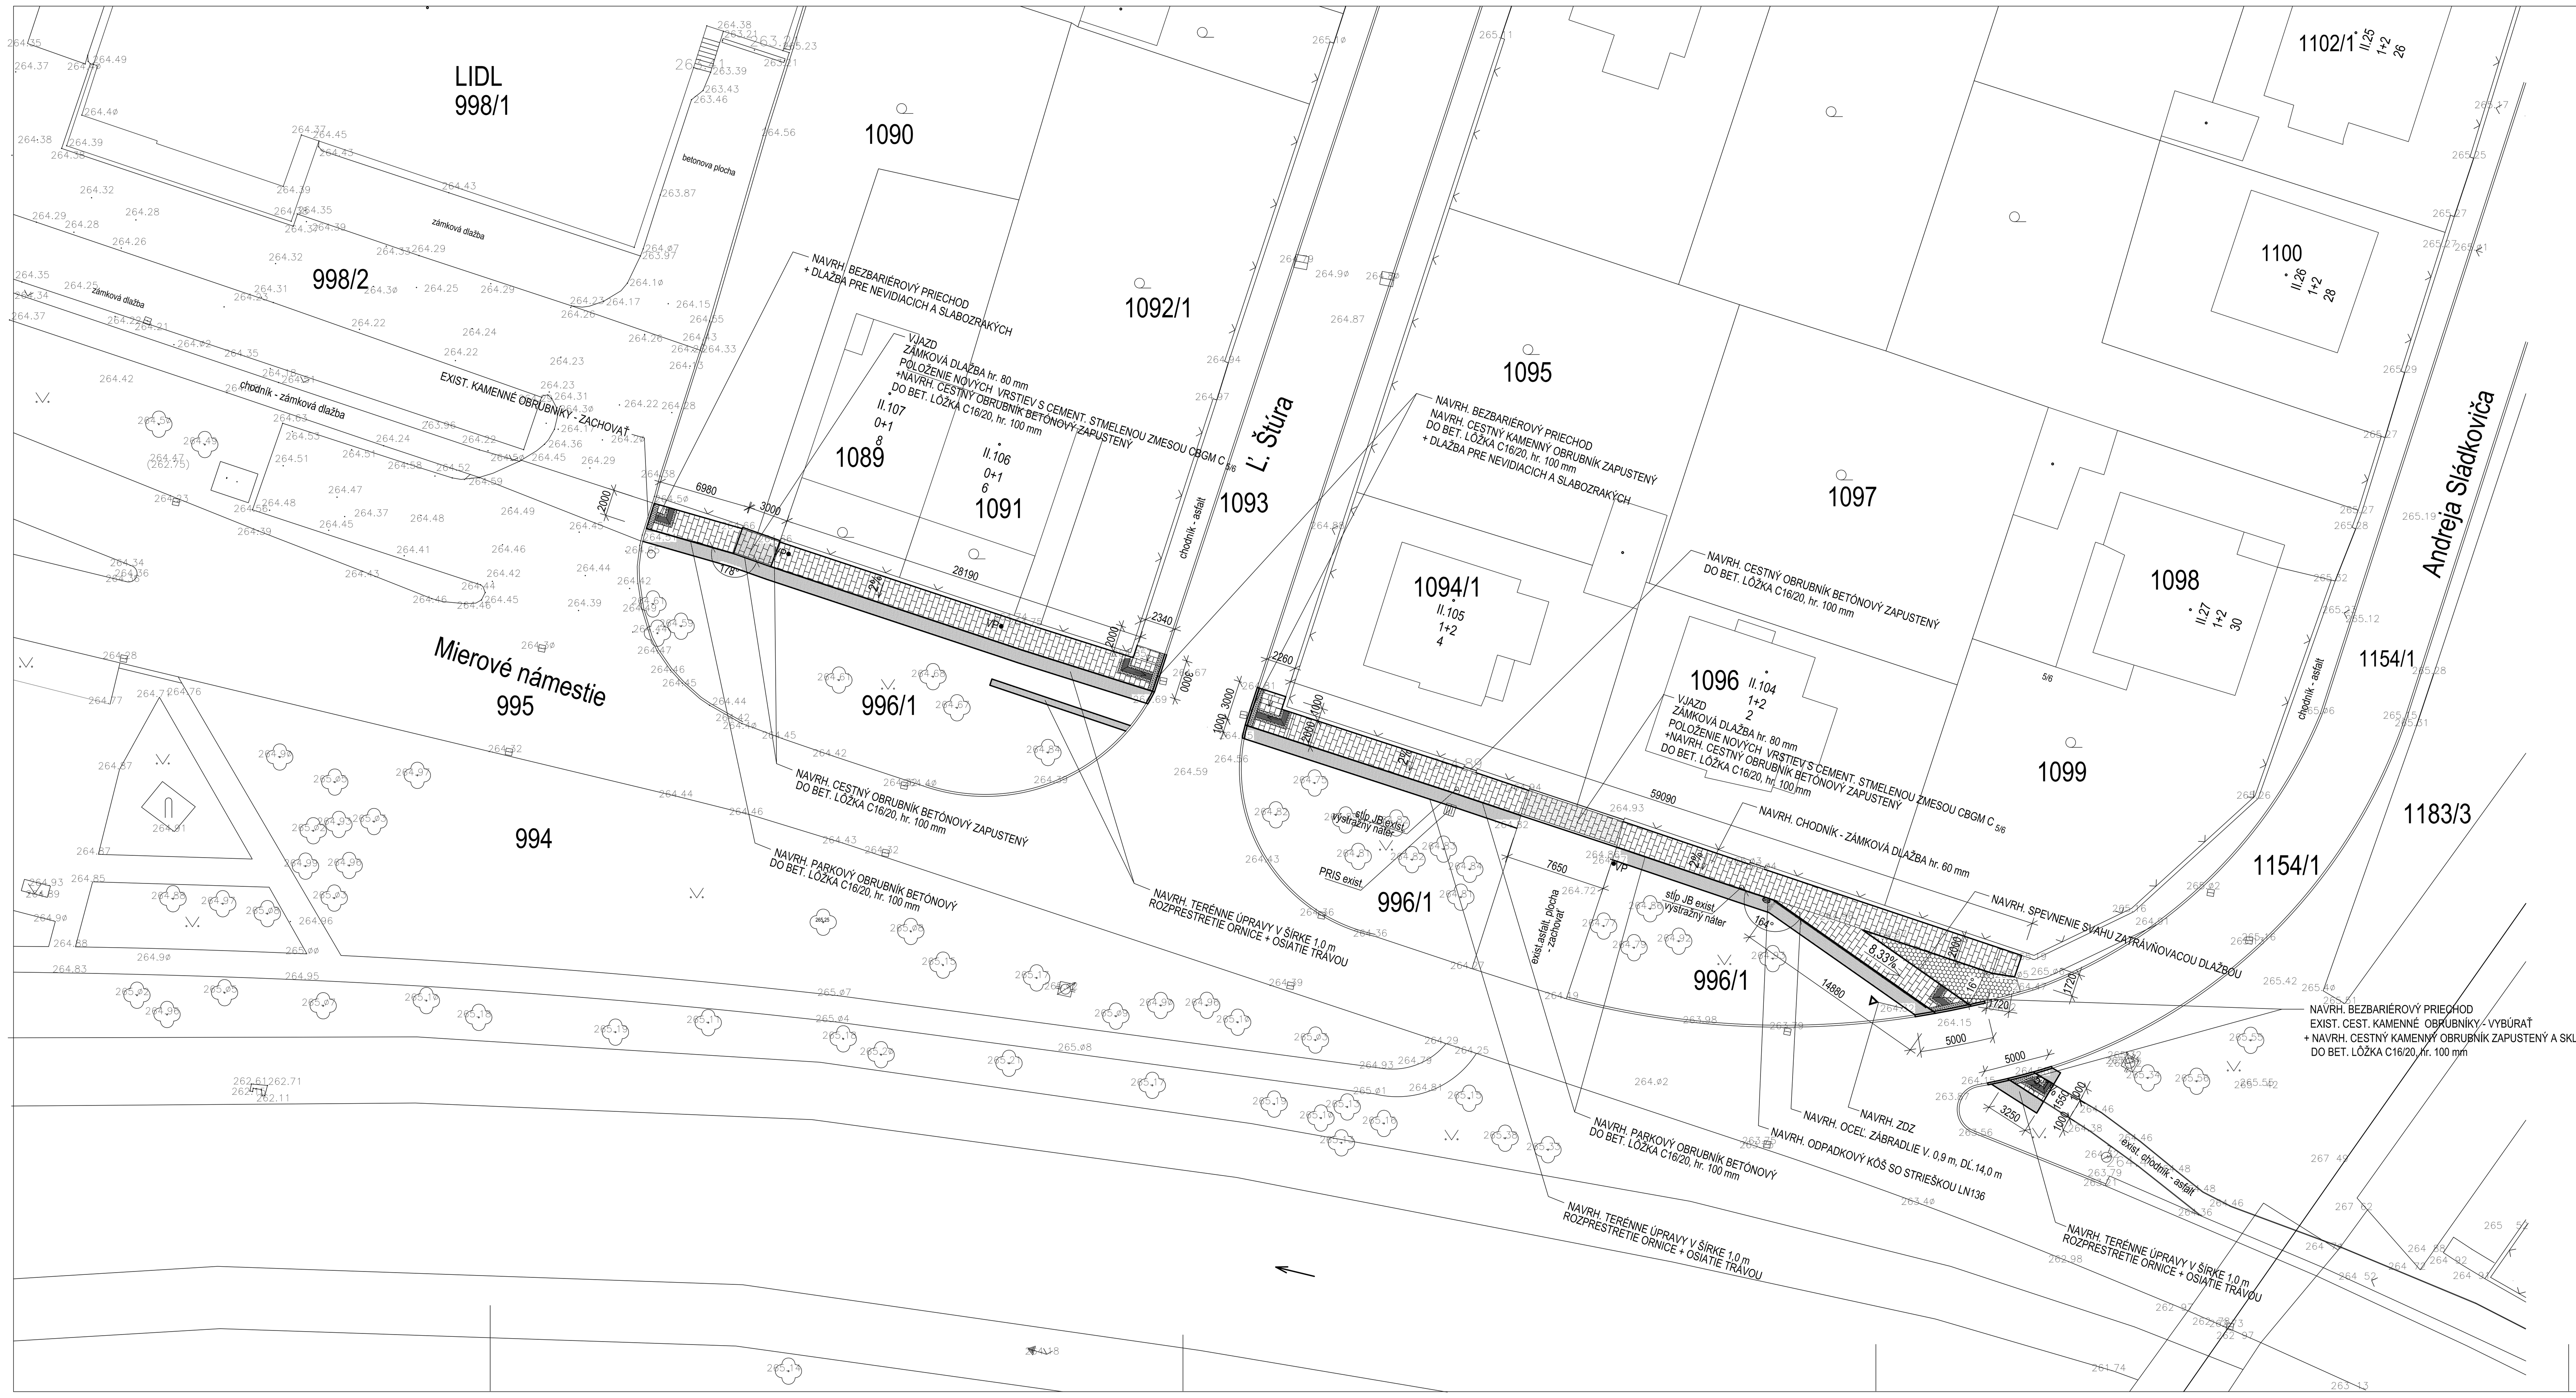

LEGENDA

- CHODNÍK - ZÁMKOVÁ DLAŽBA hr. 60 mm S NÁSLEDNÝM POLOŽENÍM NOVÝCH VRSTIEV
- CHODNÍK - ZÁMKOVÁ DLAŽBA hr. 80 mm POLOŽENIE NOVÝCH VRSTIEV S CEMENT. STMELENOU ZMESOU CBGM $C_{5/6}$
- DLAŽBA PRE NEVIDIACICH A SLABOZRAKÝCH - NOPKOVÁ
- DLAŽBA PRE NEVIDIACICH A SLABOZRAKÝCH - DRÁŽKOVÁ
- NAVRH. SPEVNENIE SVAHU ZATRÁVŇOVACOU DLAŽBOU
- TERÉNNE ÚPRAVY ROZPRESTRETIE ORNICE + OSIATIE TRÁVOU
- • VP - EXIST. VODOVODNÉ ŠUPÁTKO
- ○ JB - EXIST. STĹP JEDNODUCHÝ BETÓNOVÝ

POZNÁMKA

DLAŽBA PRE NEVIDIACICH A SLABOZRAKÝCH MUSÍ BYŤ KONTRASTNEJ FARBY OPROTI DLAŽBE CHODNÍKA

ZODP. PROJEKTANT	PROJEKTANT	KRESLIL	VED. PROJ. STREDISKA	CADPROJEKT, s.r.o. Ciglanska 9, 971 01 Prievidza IČO: 31 627 251 ©	
CHLPEK Vladislav	ŠPEŤKOVÁ Jana		CHLPEK Vladislav		
INVESTOR	MESTO PRIEVIDZA, NÁMESTIE SLOBODY č. 14, PRIEVIDZA			FORMÁT	3 A4
NÁZOV A MIESTO STAVBY	ROZŠÍRENIE A OBNOVA CHODNÍKA NA MIEROVOM NÁMESTÍ V PRIEVIDZI			DÁTUM	04/2014
OBJEKT				ÚČEL	ZDS
				Č. ZÁKAZKY	18/14
NÁZOV VÝKRESU	SITUÁCIA - navrhovaný stav			Kótované v MM: 1 : 250	Čís. výkr.: 02.