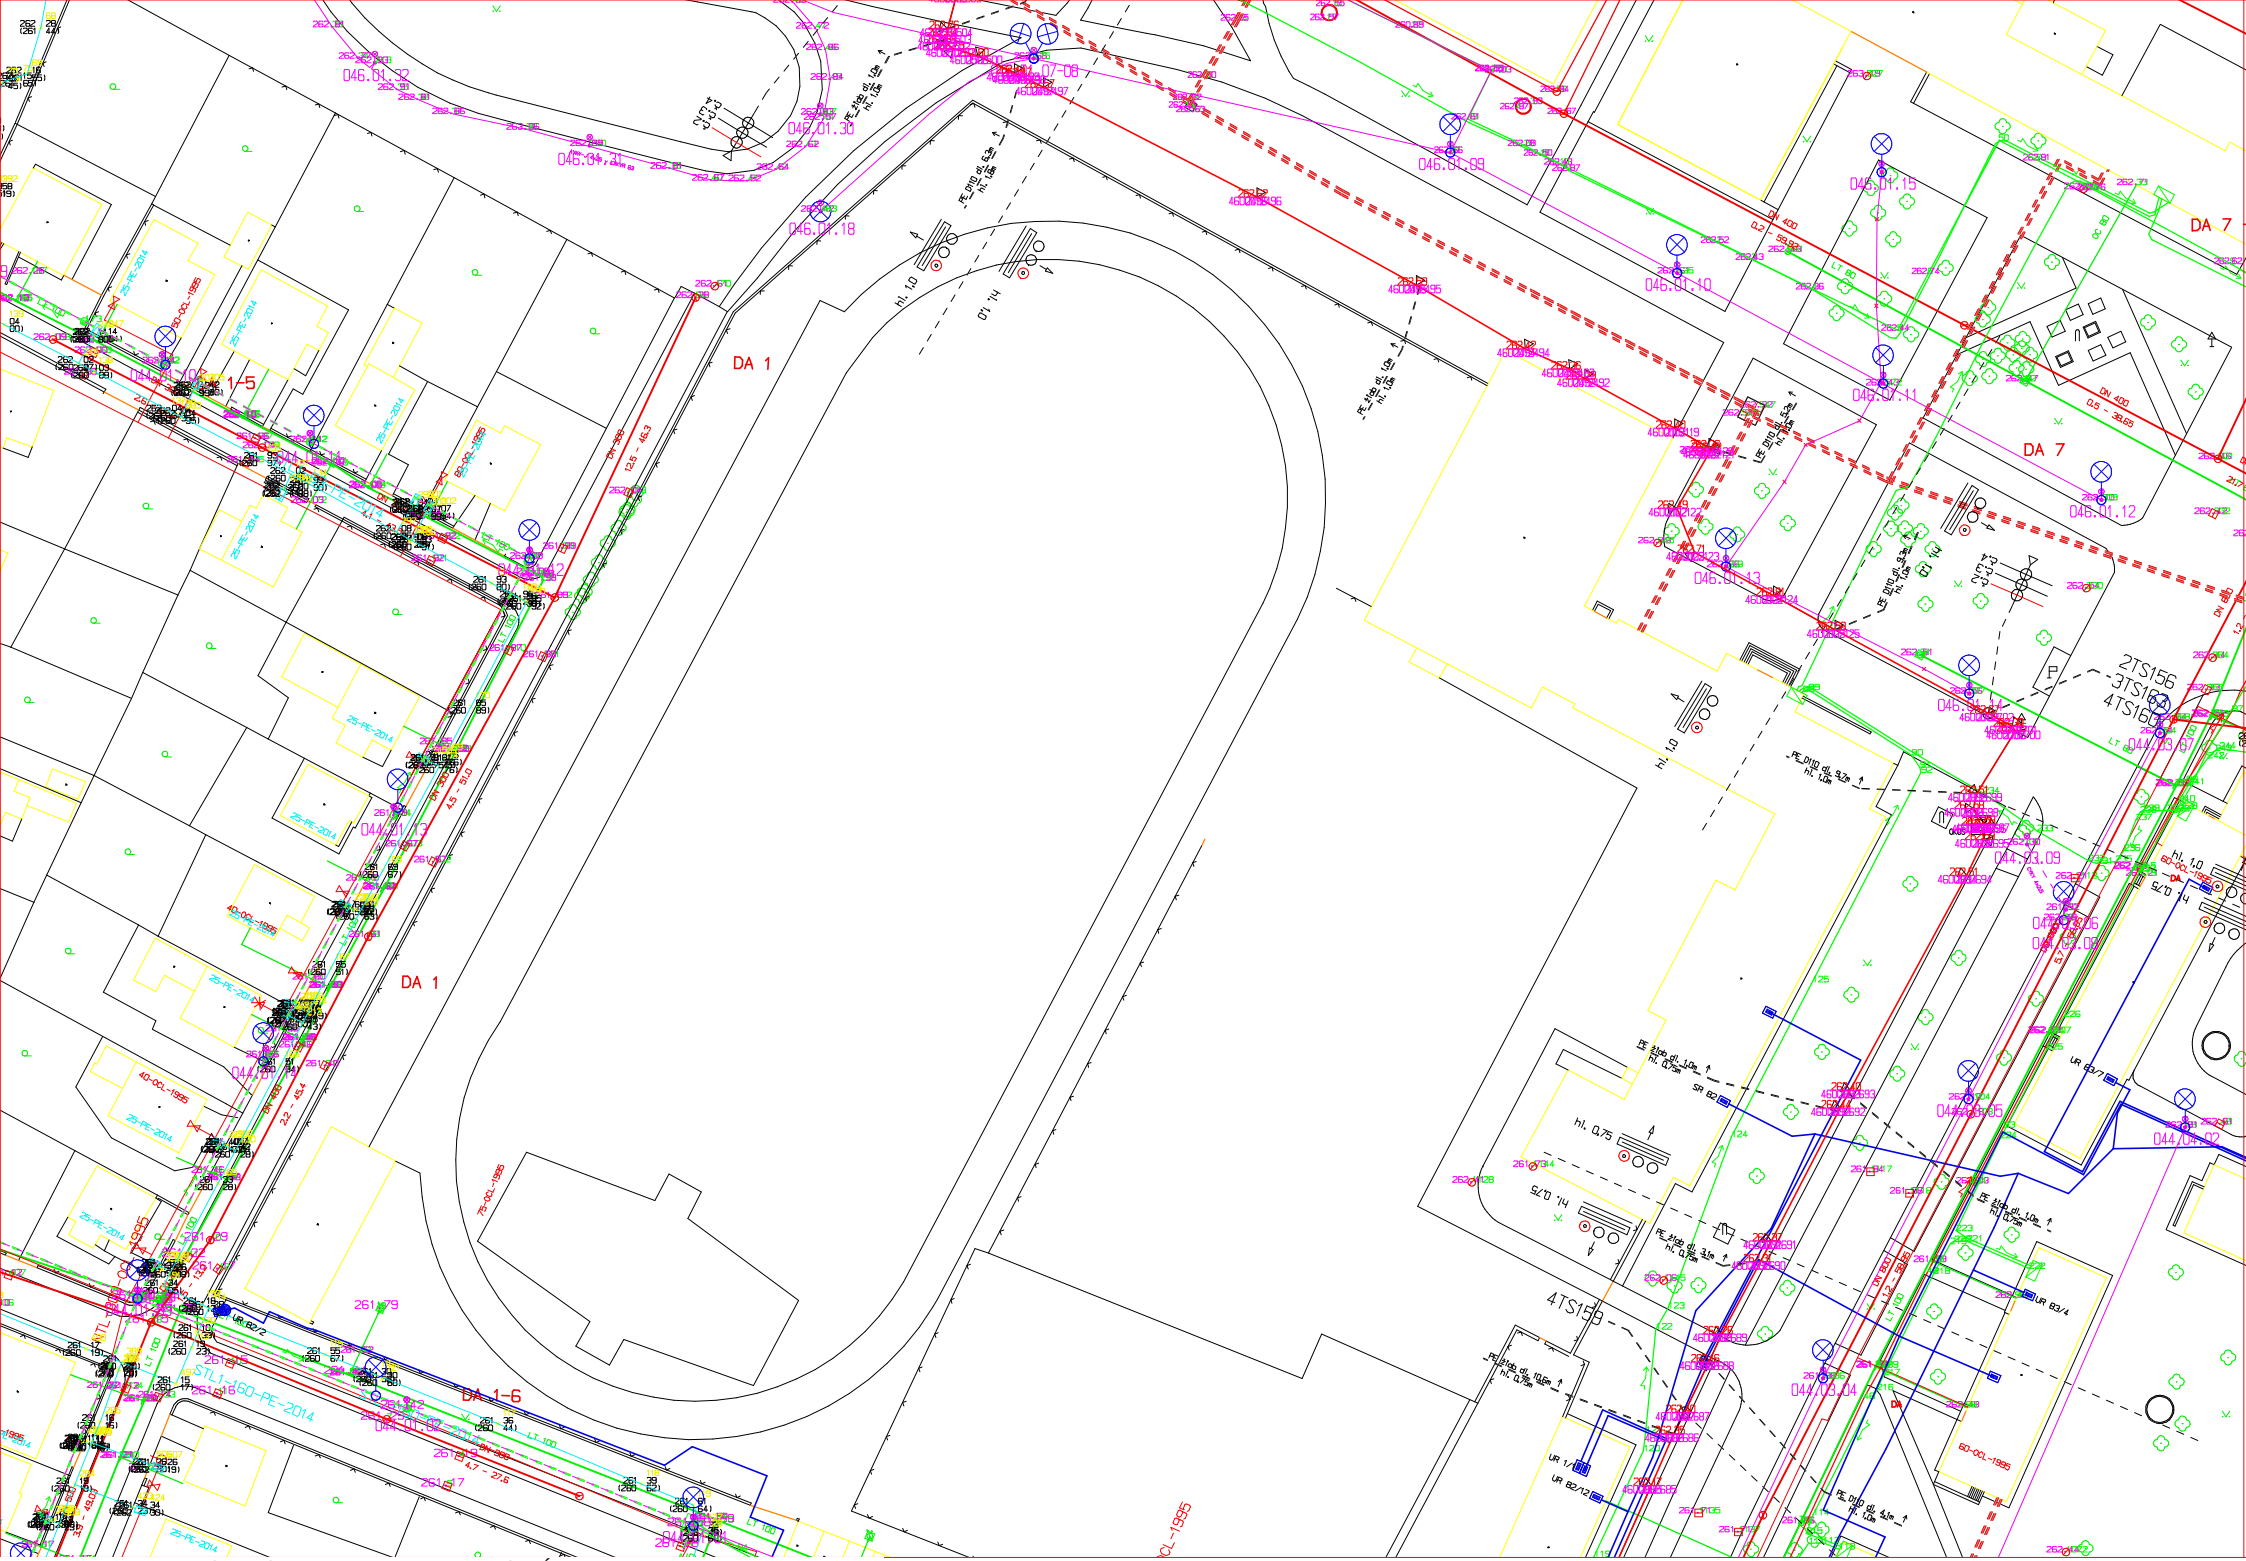
DA 1
DA 1
DA 1-5
DA 1-6
DA 7
DA 7
2TS156
3TS156
4TS156
4TS156
hl. 1,0
hl. 0,75
hl. 0,75
hl. 1,0
hl. 1,0
hl. 1,0