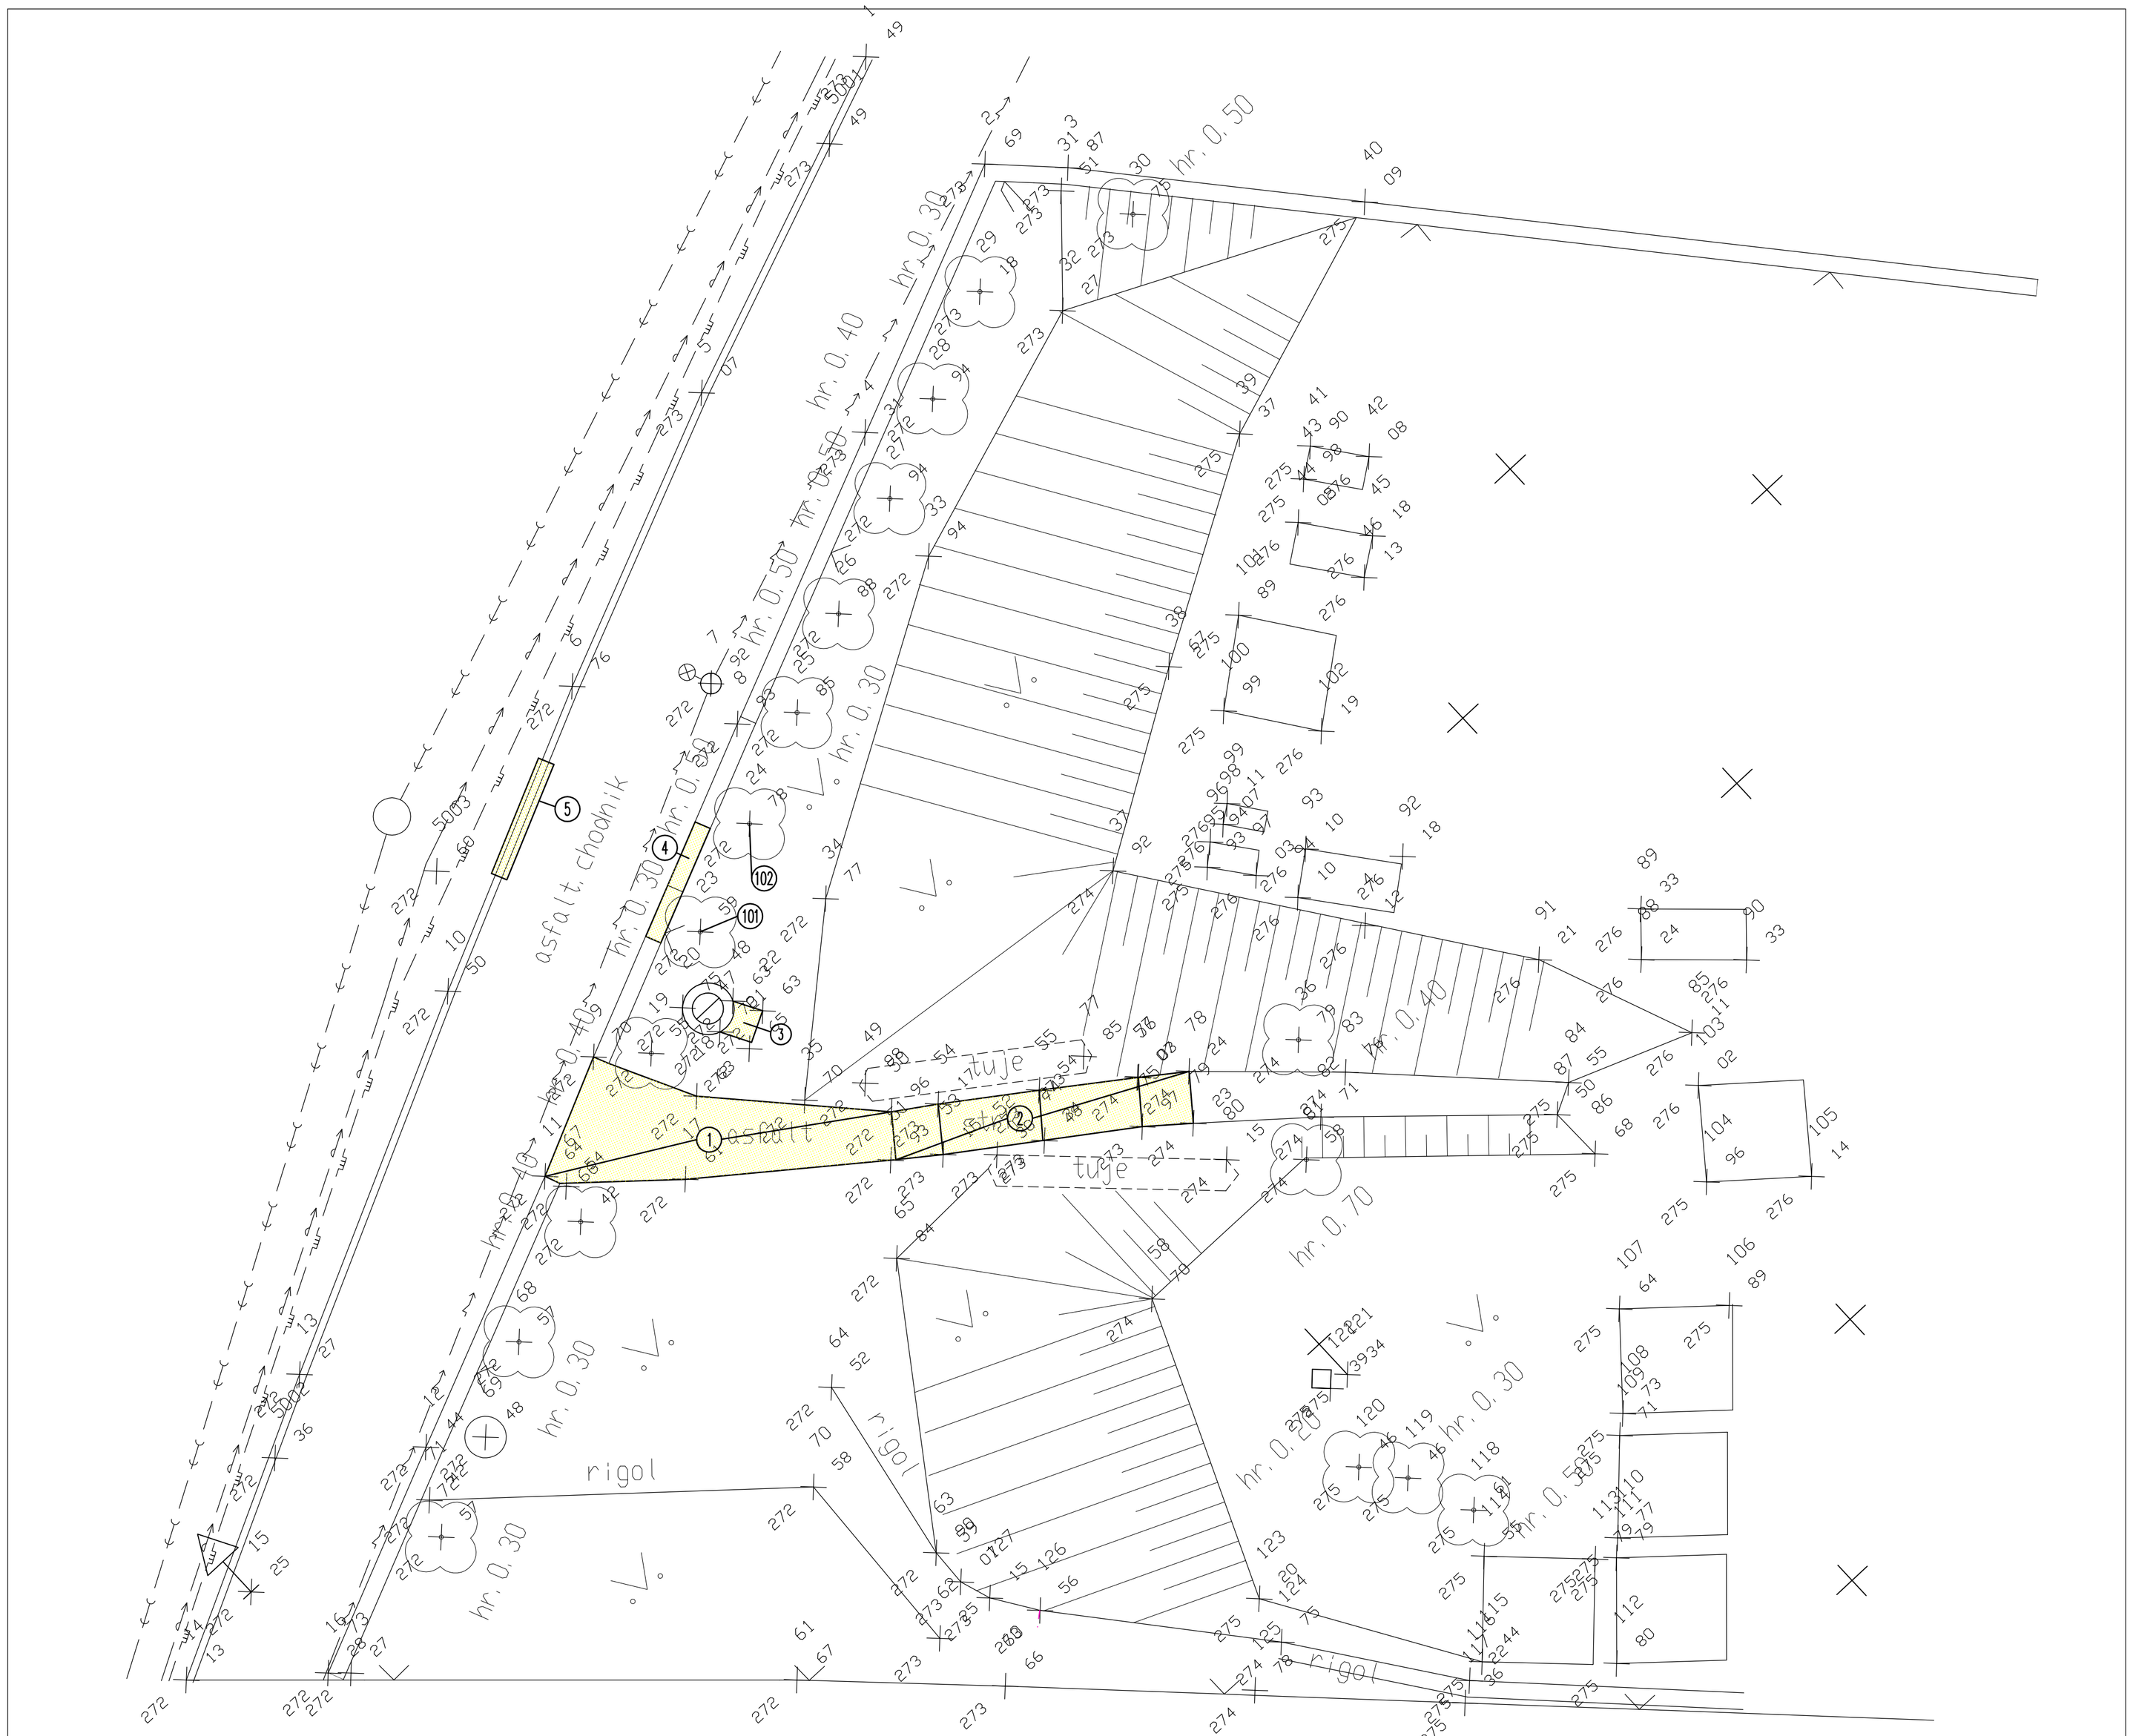



## LEGENDA INŽINIERSKYCH SIETÍ

- VEREJNÝ ROZVOD PITNEJ VODY
- VEREJNÝ ROZVOD ELEKTRICKEJ ENERGIE NN (NADZEMNÝ)
- VEREJNÝ ROZVOD PLYNU STL
- VEREJNÝ ROZVOD KANALIZÁCIE
- JESTVUJÚCI STLP ROZVODU NN A VEREJNÉHO OSVETLENIA

## LEGENDA BÚRACÍCH PRÁC

BÚRANÉ A DEMONTOVANÉ KONŠTRUKCIE

(1) VYBÚRANIE VRSTIEV ASFALTOVEJ SPEVNENEJ PLOCHY PREDPOKLADANEJ HRÚBKY 0,25 M (0,13 M ASFALTOVÁ VRSTVA + 0,12 M ŠTRKOPIESKOVÁ VRSTVA) – CELKOVEJ PLOCHY 15,5 M2

(2) VYBÚRANIE PRVKOV LEMUJÚCICH ŠTRKOPIESKOVÚ SPEVNENÚ PLOCHU (BETÓNOVÝ OBRUBNÍK HR. 0,05 M) – CELKOVEJ DĽŽKY 21 BM
VYBÚRANIE VRSTIEV ŠTRKOPIESKOVEJ SPEVNENEJ PLOCHY PREDPOKLADANEJ HRÚBKY 0,20 M – CELKOVEJ PLOCHY 8,8 M2

(3) VYBÚRANIE VRSTIEV BETÓNOVEJ SPEVNENEJ PLOCHY PREDPOKLADANEJ HRÚBKY 0,25 M (0,1 M BETÓNOVÁ VRSTVA + 0,15 M ŠTRKOPIESKOVÁ VRSTVA) – CELKOVEJ PLOCHY 0,6 M2

(4) DEMONTÁŽ SEGMENTU OPLOTENIA O ROZMEROCH 2,3x1,0 M (RÁM Z OCEĽOVÉHO "L 25x25", OCEĽ. RÚRKA, VÝPLŇ OCEĽOVÉ PLETIVO) – 2 KS
VYBÚRANIE HLAVY MURIVA OPLOTENIA O PRIEREZE CCA 0,6x0,1 M (ZO ŽELEZOBETÓNU) – CELKOVEJ DĽŽKY 3,4 M
VYBÚRANIE MURIVA OPLOTENIA ŠÍRKY 0,45 M, PRIEMERNEJ VÝŠKY CCA 1,6 (ZO ŠKÁROVANÉHO KAMENNÉHO A BETÓNOVÉHO MURIVA) – CELKOVEJ DĽŽKY 3,5 M

(5) VYBÚRANIE BETÓNOVÉHO CESTNÉHO OBRUBNÍKA – V CELKOVEJ DĽŽKE 3,5 M

(100) VYPÍLENIE STROMU S ODSTRÁNENÍM KOREŇOV, LISTNATÝ STROM S PRIEMEROM KMEŇA 0,36 M (1,2 M NAD TERÉNOM)

(102) ODPÍLENIE DRUHÉHO KMEŇA STROMU, LISTNATÝ STROM S PRIEMEROM DVOJKMEŇA 0,55 M, PRIEMER ODPÍLENÉHO KMEŇA 0,32 M, PRIEMER PRVÉHO KMEŇA 0,38 M

S

| VEDÚCI PROJEKTANT | ZODPOVEDNÝ PROJEKTANT | NAVRHOVAL | KRESLIL | PROJEKTOVÁ KANCELÁRIA |
|---|---|---|---|---|
| ING. MILAN TRGIŇA | ING. MILAN TRGIŇA | ING. MILAN TRGIŇA | ING. MILAN TRGIŇA | Ing. Milan Trgiňa<br>1. mája 918/32<br>971 01 PRIEVIDZA |

OBJEDNÁVATEĽ : MESTO PRIEVIDZA, NÁMESTIE SLOBODY Č. 14, 971 01 PRIEVIDZA
MIESTO STAVBY : PARCELA Č. 6477/1, K.Ú. PRIEVIDZA
STAVBA :

# NÁVRH PIETNEHO MIESTA CINTORÍN NECPALY V PRIEVIDZI

ČASŤ :

NÁZOV VÝKRESU : SITUÁCIA – BÚRACIE PRÁCE

| | |
|---|---|
| FORMÁT | 8 x A4 |
| DÁTUM | 05/2015 |
| ÚČEL | PRS |
| ČÍSLO ZÁKAZKY | 14–2015 |
| ČASŤ | SPEVNENÉ PLOCHY |
| MIERKA | 1:100 |
| ČÍSLO VÝKRESU | SP 01 |