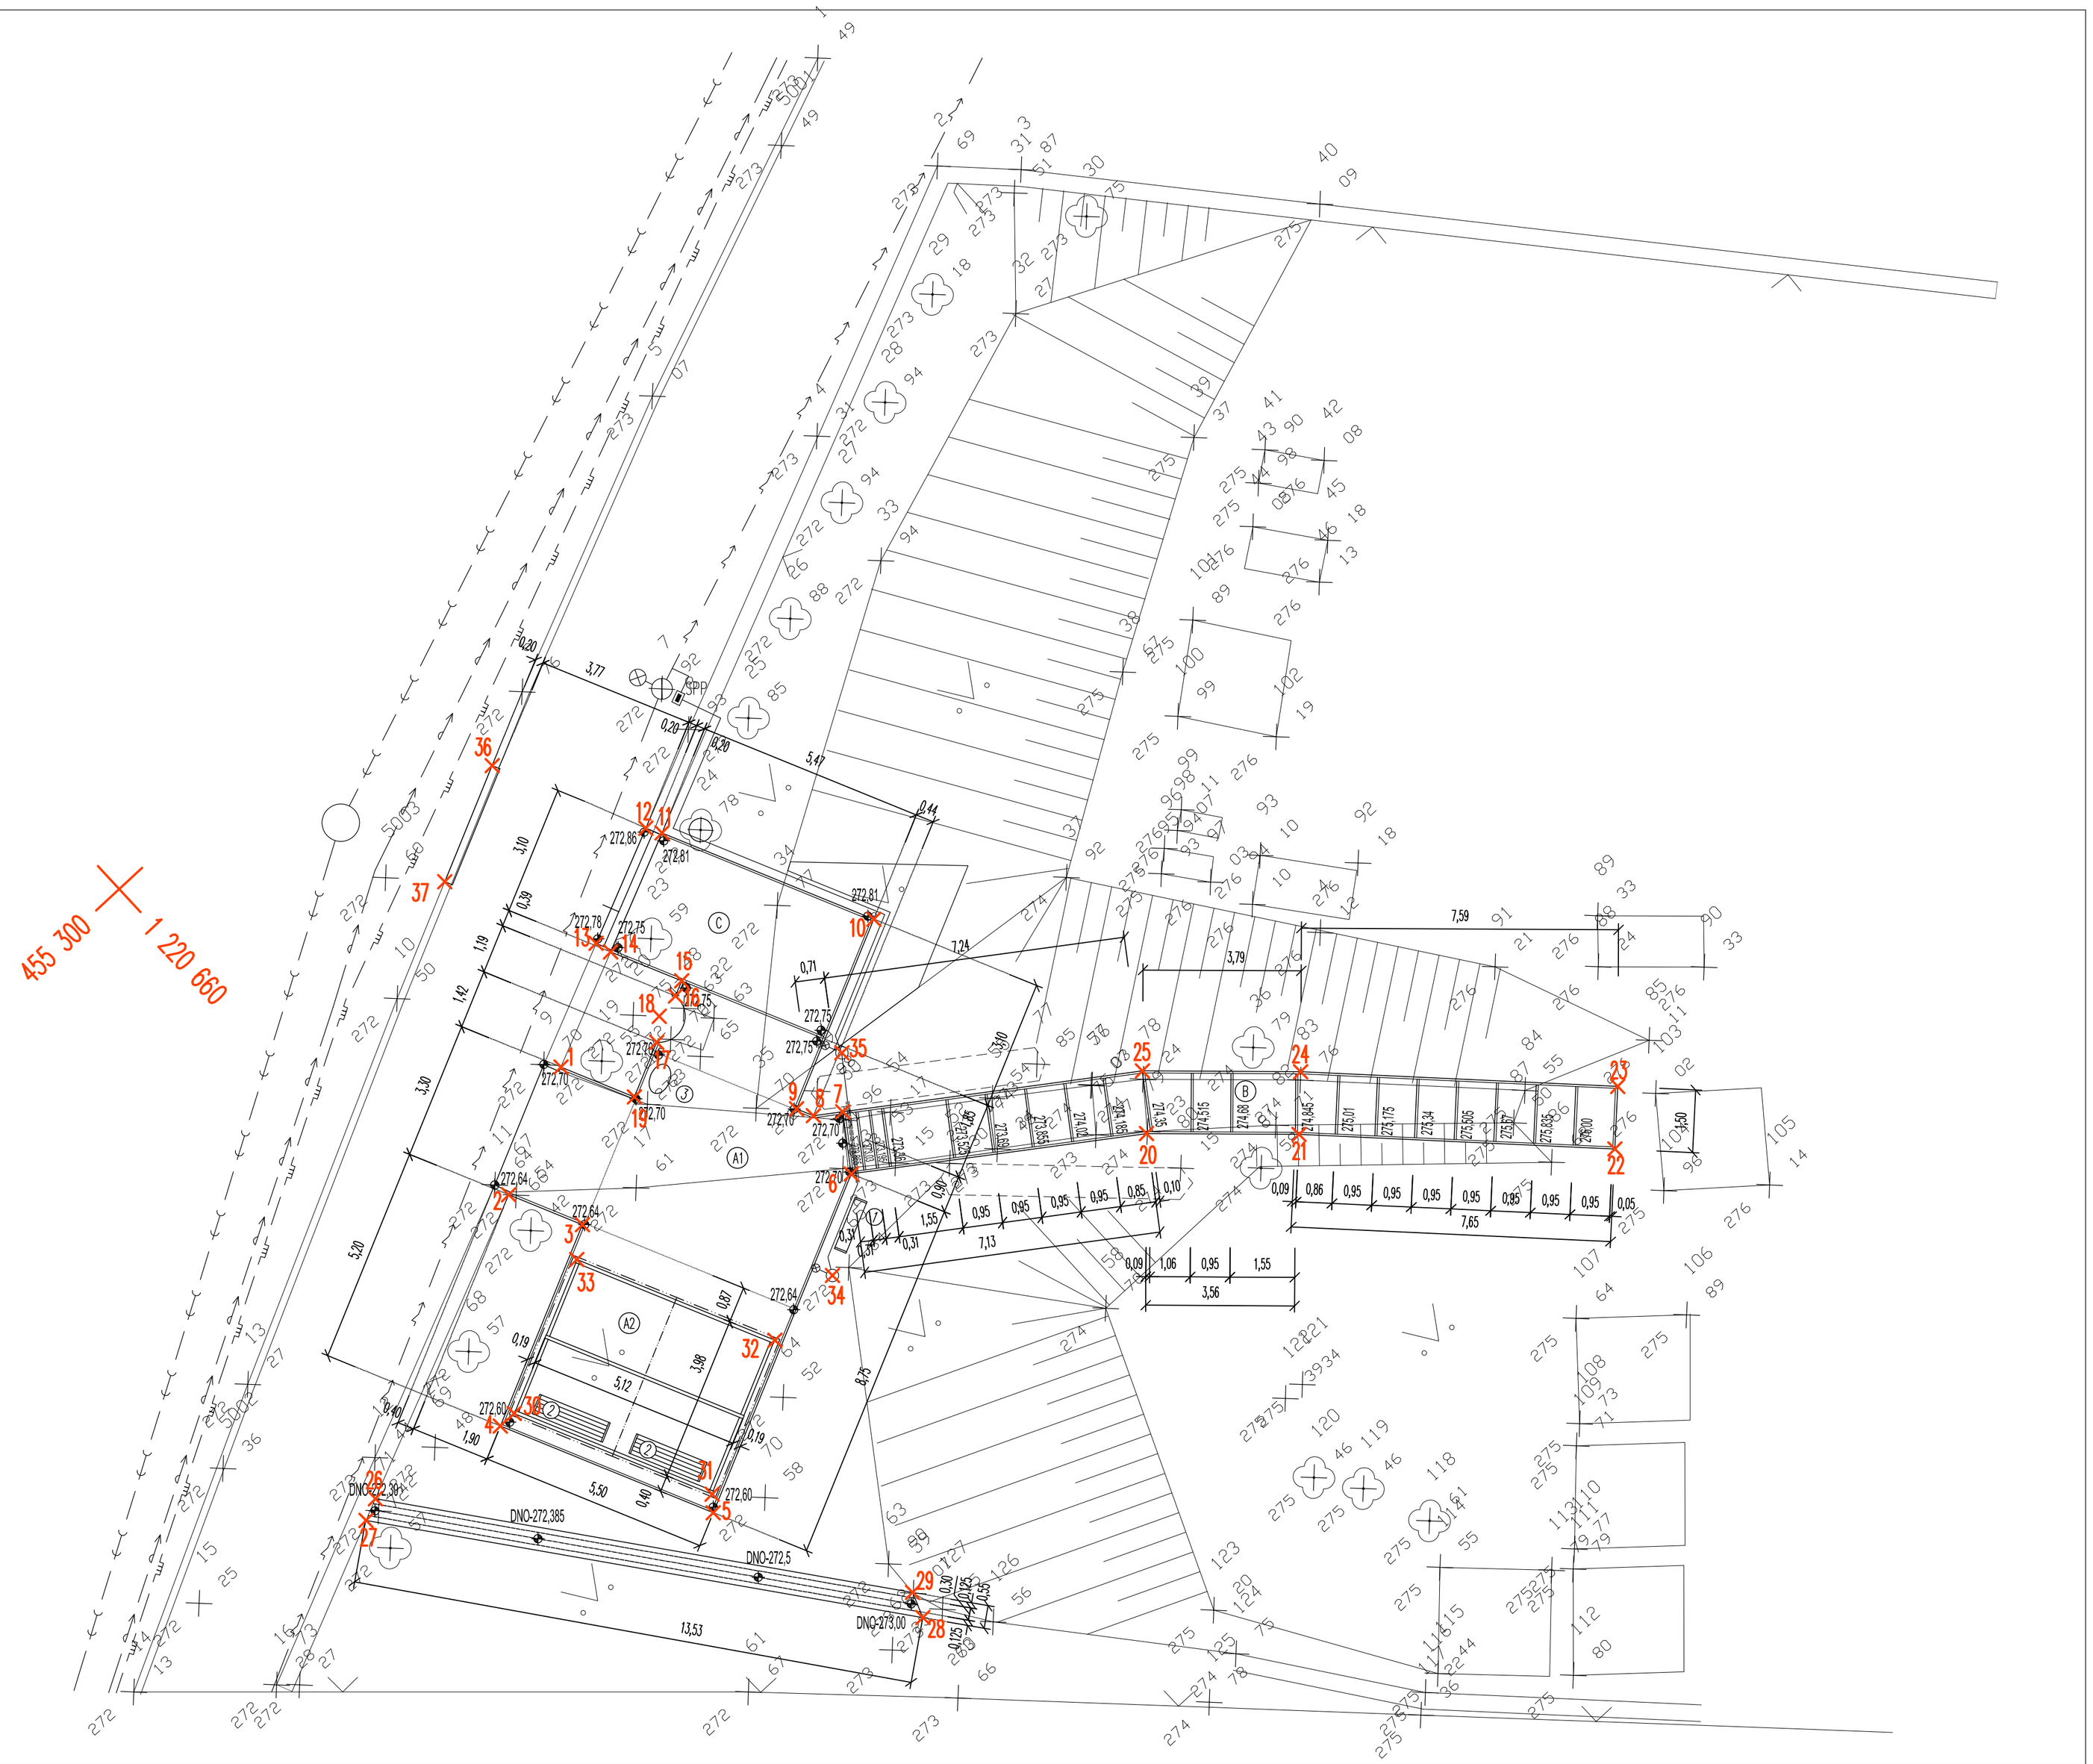


Č. B.	X	Y	Z	POZNÁMKA
1	1220670,309	455295,143	272,70	
2	1220671,699	455298,136	272,64	
3	1220673,423	455297,332	272,64	
4	1220675,621	455302,045	272,60	
5	1220680,605	455299,720	272,60	
6	1220676,905	455291,786	272,865	
7	1220675,677	455290,925	272,865	
8	1220675,270	455291,505	272,70	
9	1220674,875	455291,690	272,70	
10	1220672,804	455287,249	272,81	
11	1220667,845	455289,561	272,81	
12	1220667,500	455289,768	272,86	
13	1220668,711	455292,514	272,78	
14	1220669,097	455292,398	272,75	
15	1220670,760	455291,622	272,75	
16	1220670,927	455291,979	272,75	
17	1220671,430	455293,058	272,74	
18	1220671,017	455292,594	272,70	STRED KRUŽNICE
19	1220672,028	455294,341	272,70	
20	1220681,003	455285,951	274,33	
21	1220683,497	455283,289	274,855	
22	1220688,890	455277,987	276,00	
23	1220687,838	455276,917	276,00	
24	1220682,424	455282,241	274,865	
25	1220679,836	455285,003	274,35	
26	1220674,864	455305,419	272,43	
27	1220675,091	455305,937	272,44	
28	1220685,853	455297,749	273,25	
29	1220685,248	455297,519	273,20	
30	1220675,625	455301,601	272,605	
31	1220680,263	455299,439	272,605	
32	1220678,581	455295,831	272,635	
33	1220673,943	455297,994	272,635	
34	1220678,382	455293,770	272,64	
35	1220674,630	455289,983	272,75	
36	1220663,900	455291,447	272,70	
37	1220665,168	455294,166	272,60	

VEDÚCI PROJEKTANT	ZODPOVEDNÝ PROJEKTANT	NAVRHOVAL	KRESLIL	PROJEKTOVÁ KANCELÁRIA
ING. MILAN TRGIŇA	ING. MILAN TRGIŇA	ING. MILAN TRGIŇA	ING. MILAN TRGIŇA	Ing. Milan Trgiňa 1. mája 919/32 971 01 PRIEVIDZA

OBJEDNÁVATEĽ : MESTO PRIEVIDZA, NÁMESTIE SLOBODY Č. 14, 971 01 PRIEVIDZA
MIESTO STAVBY : PARCELA Č. 6477/1, K.Ú. PRIEVIDZA
STAVBA : NÁVRH PIETNEHO MIESTA CINTORÍN NECPALY V PRIEVIDZI
ČASŤ :

FORMÁT	8 x A4
DÁTUM	05/2015
ÚČEL	PRS
ČÍSLO ZÁKAZKY	14–2015
ČASŤ	SPEVNENÉ PLOCHY
MIERKA	1:100
ČÍSLO VÝKRESU	SP 02

NÁZOV VÝKRESU : VÝKRES VYTÝČENIA