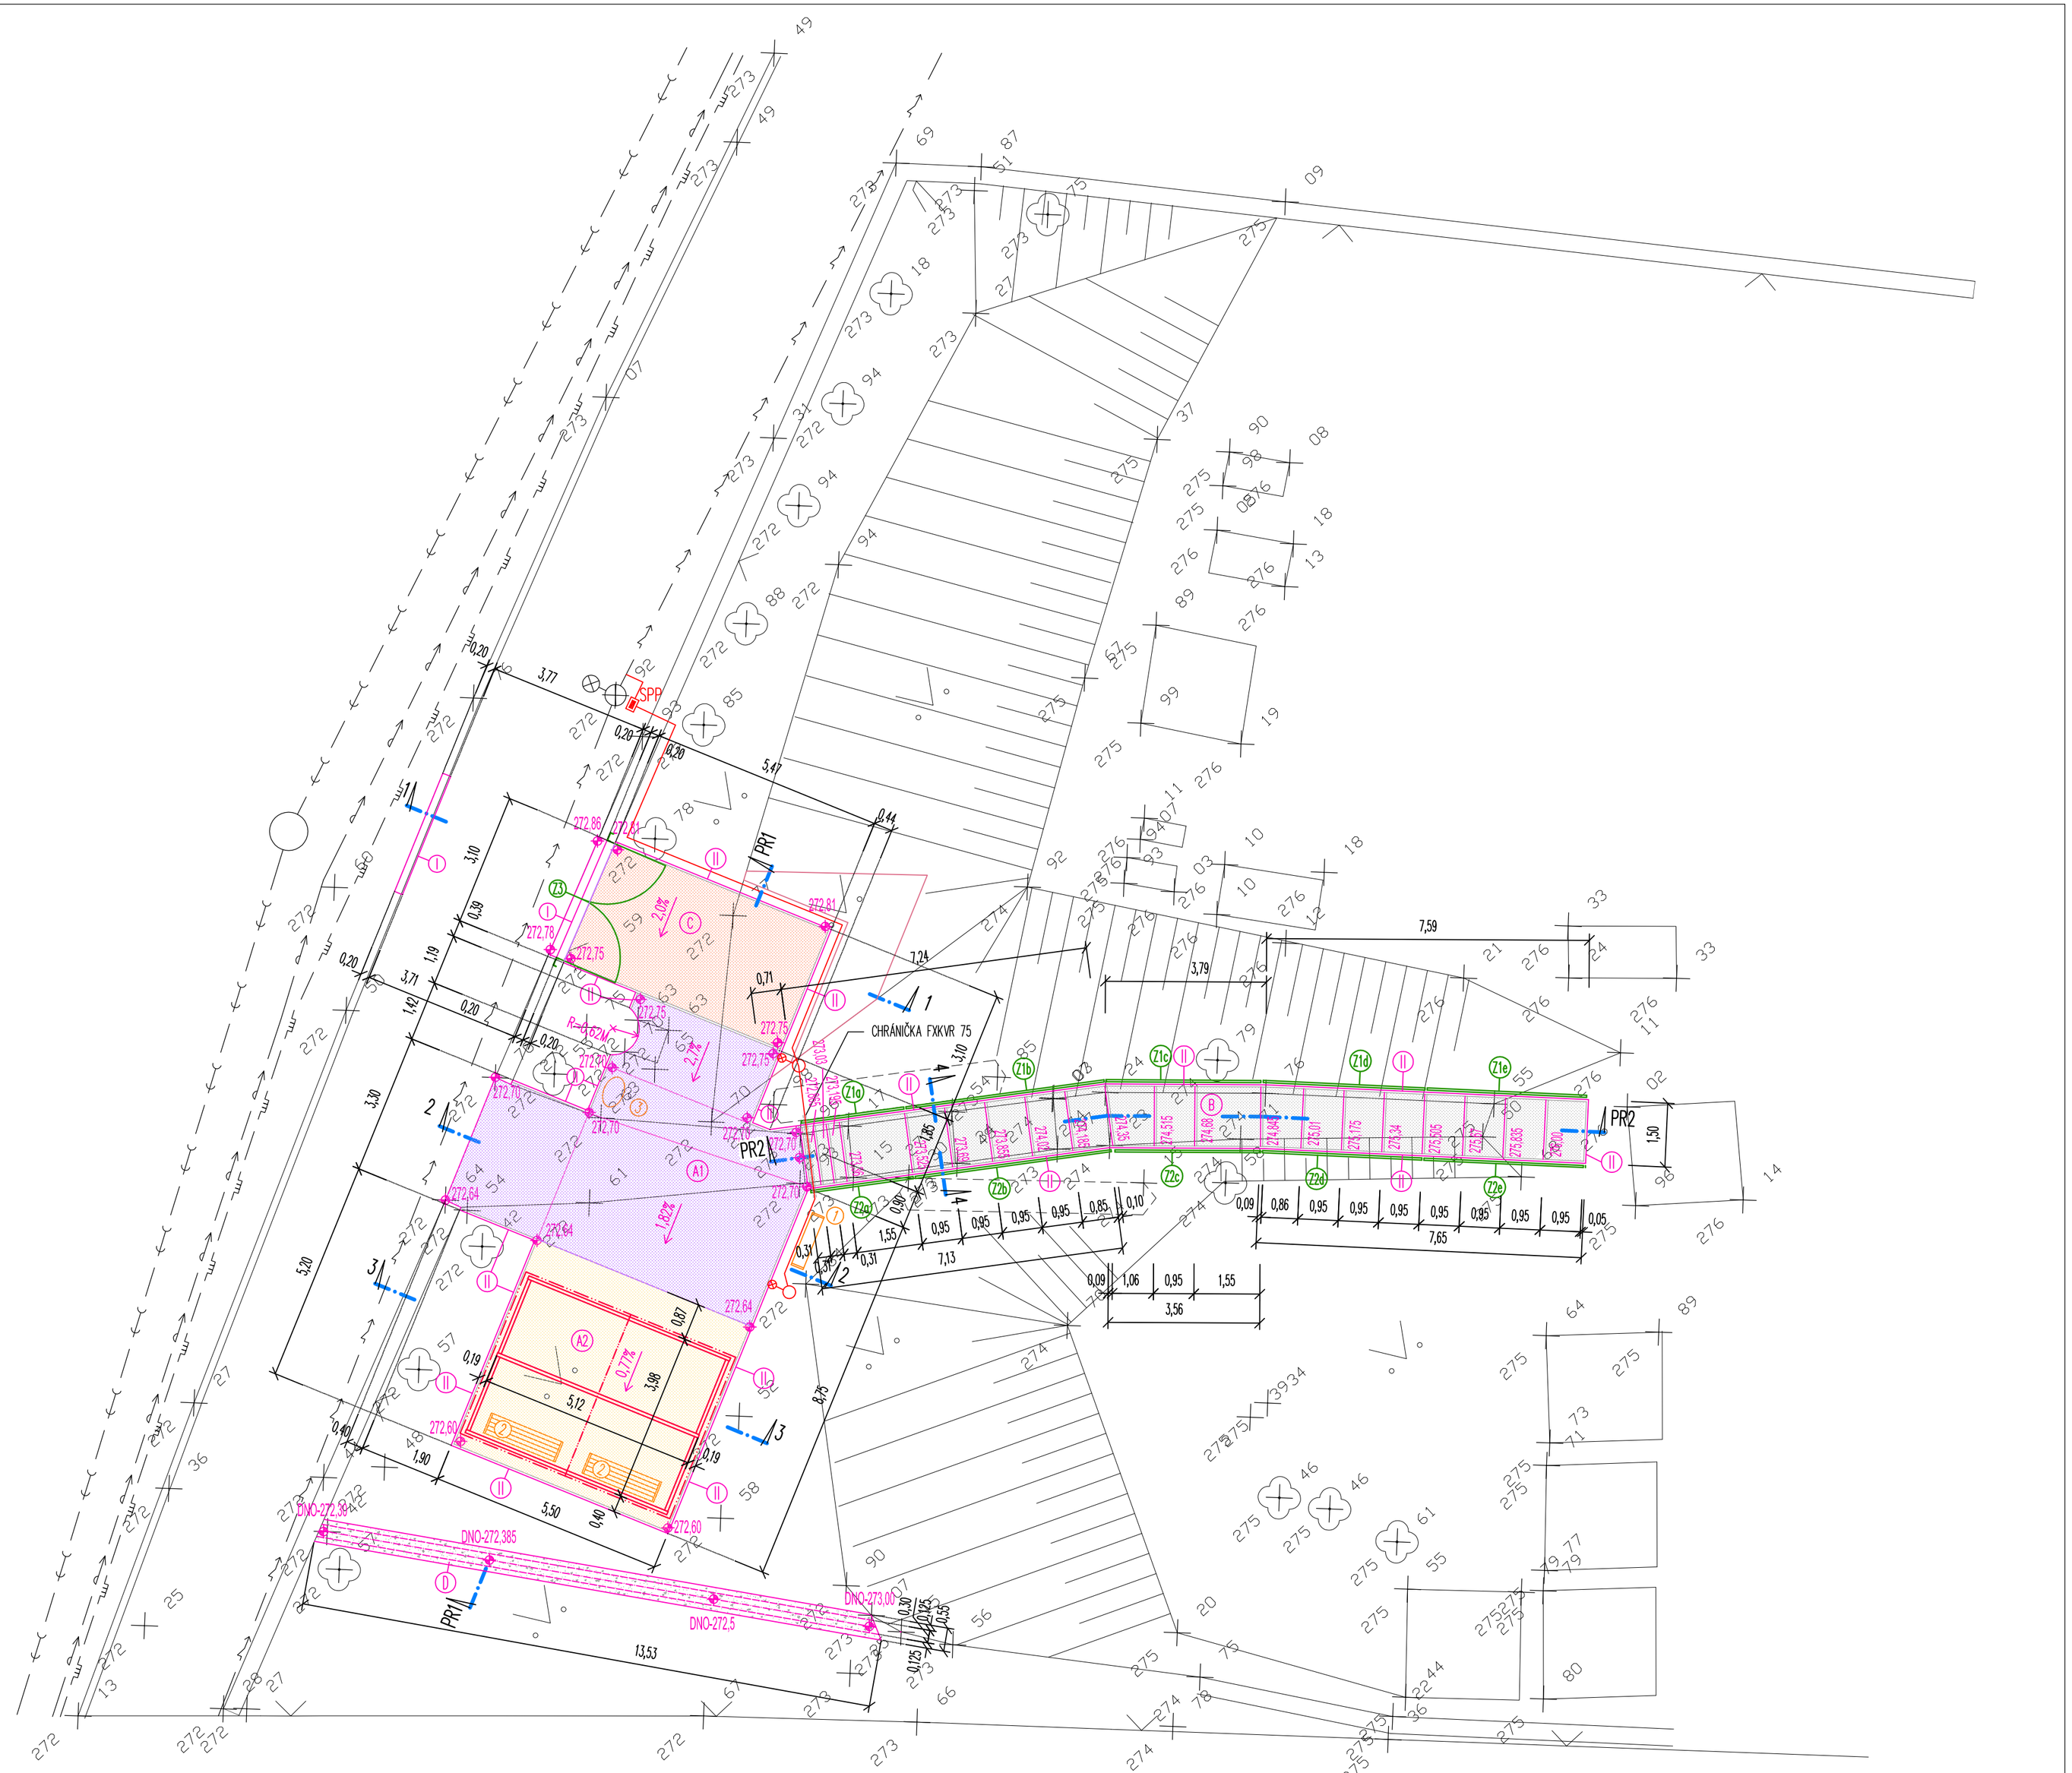


LEGENDA ZNAČENÍ A SIETÍ

- NAVRHOVANÉ OCELOVÉ ZÁBRADLIE A OCELOVÁ BRÁNA
- NAVRHOVANÝ PRÍSTREŠOK Z OCELOVÝCH UZATVORENÝCH PROFILOV, KRYTINA – PLNÁ DOSKA Z EXTRUDOVANÉHO PLEXISKLA "PLEXIGLAS XT"
- VONKAJŠÍ OBRYS STREŠNEJ KONŠTRUKCIE NAVRHOVANÉHO PRÍSTREŠKU

INŽINIERSKE SIETE

- VEREJNÝ ROZVOD PITNEJ VODY
- VEREJNÝ ROZVOD ELEKTRICKEJ ENERGIE NN (NADZEMNÝ)
- VEREJNÝ ROZVOD PLYNU STL
- VEREJNÝ ROZVOD KANALIZÁCIE
- JESTVUJÚCI STLP ROZVODU NN A VEREJNÉHO OSVETLENIA
- NAVRHOVANÝ OSVETLOVACÍ STOŽIAR SO SVIETIDLOM – TYP ELBA S–70 W S MRIEŽKOU
- NAVRHOVANÝ KÁBEL AYKYJ 3x6, ZEMNIACA PÁSOVNA FeZn 30/4
- SPP — NAVRHOVANÁ POISTKOVÁ SKRIŇA

SPEVNENÉ PLOCHY

- (I) BETÓNOVÝ OBRUBNÍK CESTNÝ NÁBEHOVÝ OSADENÝ DO BETÓNOVÉHO LÔŽKA _ PREMAC (1000/200/150 MM), 6 BM
- (II) BETÓNOVÝ ZÁHRADNÝ OBRUBNÍK 50/250 SIVÝ OSADENÝ DO BETÓNOVÉHO LÔŽKA _ BROŽ PD 100/25 (1000/50/250 MM), 112 BM
- NAVRHOVANÁ SPEVNENÁ PLOCHA – SIVÁ BETÓNOVÁ DLAŽBA BEZ SKOSENÝCH HRÁN _ PREMAC KLASIKO BEZŠPÁROVÉ 20/20/8, SPÔSOB KLADENIA KLA–p09, PLOCHA 37,65 M2 — (A1)
- NAVRHOVANÁ SPEVNENÁ PLOCHA – SIVÁ BETÓNOVÁ DLAŽBA BEZ SKOSENÝCH HRÁN _ PREMAC KLASIKO BEZŠPÁROVÉ 20/20/8, SPÔSOB KLADENIA KLA–p09, PLOCHA 28,08 M2 — (A2)
- NAVRHOVANÁ SPEVNENÁ PLOCHA – SIVÁ BETÓNOVÁ DLAŽBA BEZ SKOSENÝCH HRÁN _ PREMAC KLASIKO BEZŠPÁROVÉ 20/10/6, SPÔSOB KLADENIA KLA–p03, PLOCHA 24,41 M2 — (B)
- NAVRHOVANÁ SPEVNENÁ PLOCHA – SIVÁ BETÓNOVÁ DLAŽBA BEZ SKOSENÝCH HRÁN _ PREMAC EX–EX HR. 8 CM, SPÔSOB KLADENIA EX–p04, PLOCHA 13,36 M2 — (C)
- NAVRHOVANÉ PRESUNUTIE TRASY ZEMNÉHO RIGOLA PRE ODVOD POVRCHOVEJ VODY, DNO A STENY RIGOLA VYSTUŽENÉ GEOTEXTÍLIOU NW 10, ZASYPANÉ KAMENIVOM FR. 16–32 MM, PLOCHA 7,31 M2 — (D)
- (1) NAVRHOVANÁ JEDNOSTRANNÁ PLAGÁTOVACIA DOSKOVÁ PLOCHA _ PP 420 (fy. MMCIFE) – 1 KS
- (2) NAVRHOVANÁ PARKOVÁ LAVIČKA _ VERA SOLO LVS 111 R AGÁTOVÉ DREVO (fy. MMCIFE) – 2 KS
- (3) NAVRHOVANÝ ODPADKOVÝ KOŠ _ ECLIPE ECP 315 (fy. MMCIFE) – 1 KS

S

VEDÚCI PROJEKTANT	ZODPOVEDNÝ PROJEKTANT	NAVRHOVAL	KRESLIL	PROJEKTOVÁ KANCELÁRIA
ING. MILAN TRGIŇA	ING. MILAN TRGIŇA	ING. MILAN TRGIŇA	ING. MILAN TRGIŇA	Ing. Milan Trgiňa 1. mája 919/62 971 01 PRIEVIDZA

OBJEDNÁVATEĽ :	MESTO PRIEVIDZA, NÁMESTIE SLOBODY Č. 14, 971 01 PRIEVIDZA
MIESTO STAVBY :	PARCELA Č. 6477/1, K.Ú. PRIEVIDZA
STAVBA :	NÁVRH PIETNEHO MIESTA CINTORÍN NECPALY V PRIEVIDZI
ČASŤ :	
NÁZOV VÝKRESU :	SITUÁCIA – NAVRHOVANÝ STAV

FORMÁT	8 x A4
DÁTUM	05/2015
ÚČEL	PRS
ČÍSLO ZÁKAZKY	14–2015
ČASŤ	SPEVNENÉ PLOCHY
MIERKA	1:100
ČÍSLO VÝKRESU	SP 04