
DETAIL č. 2 - SPOJ FÓLIE S OBVODOVÝMI UCHYTÁVAJÚCIMI PRVKAMI Z POPLASTOVANÉHO PLECHU

M-1:5

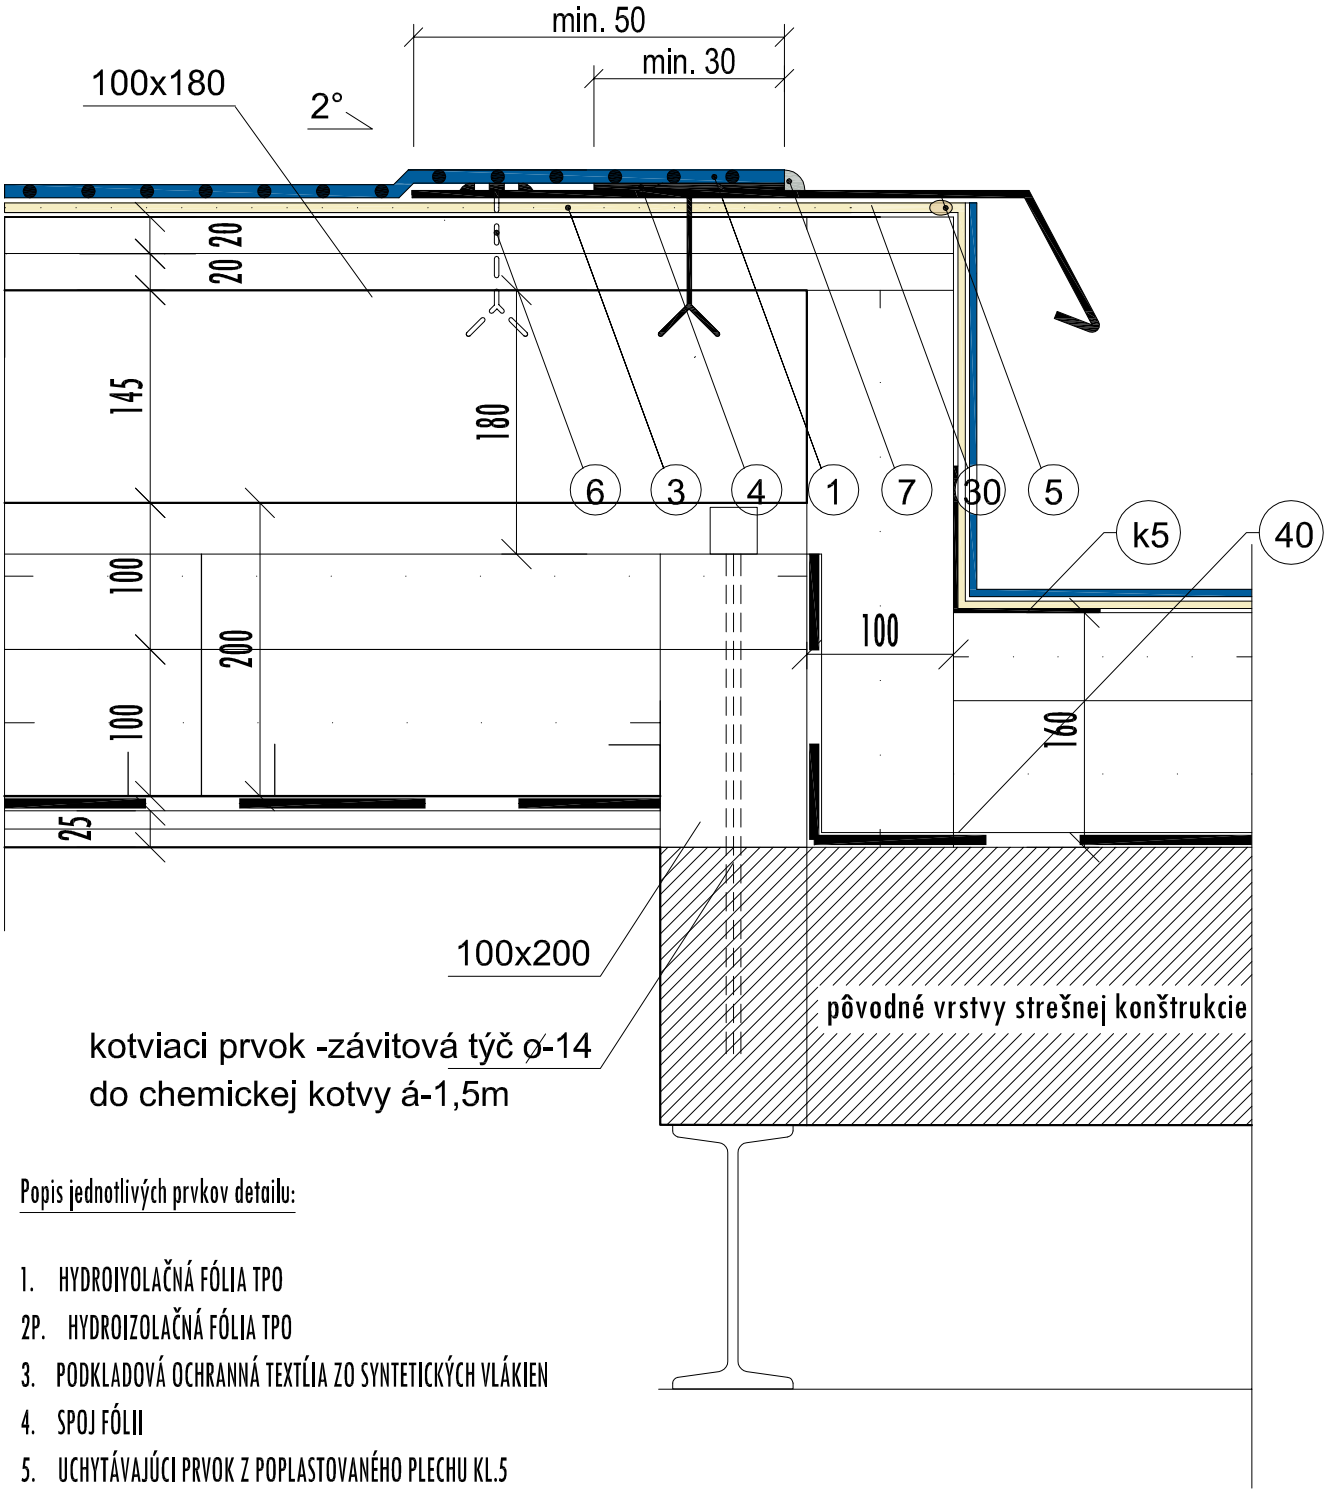

Popis jednotlivých prvkov detailu:

1. HYDROIYOLAČNÁ FÓLIA TPO
2P. HYDROIZOLAČNÁ FÓLIA TPO
3. PODKLADOVÁ OCHRANNÁ TEXTÍLIA ZO SYNTETICKÝCH VLÁKIEN
4. SPOJ FÓLII
5. UCHYTÁVAJÚCI PRVOK Z POPLASTOVANÉHO PLECHU KL.5
6. KOTVIACI PRVOK
7. TMEL
30. TESNIACI PROFIL Z LAHČENÉHO PE
40. PAROZÁBRANA-ASF. PÁS S HLINIKOVOU FÓLIOU