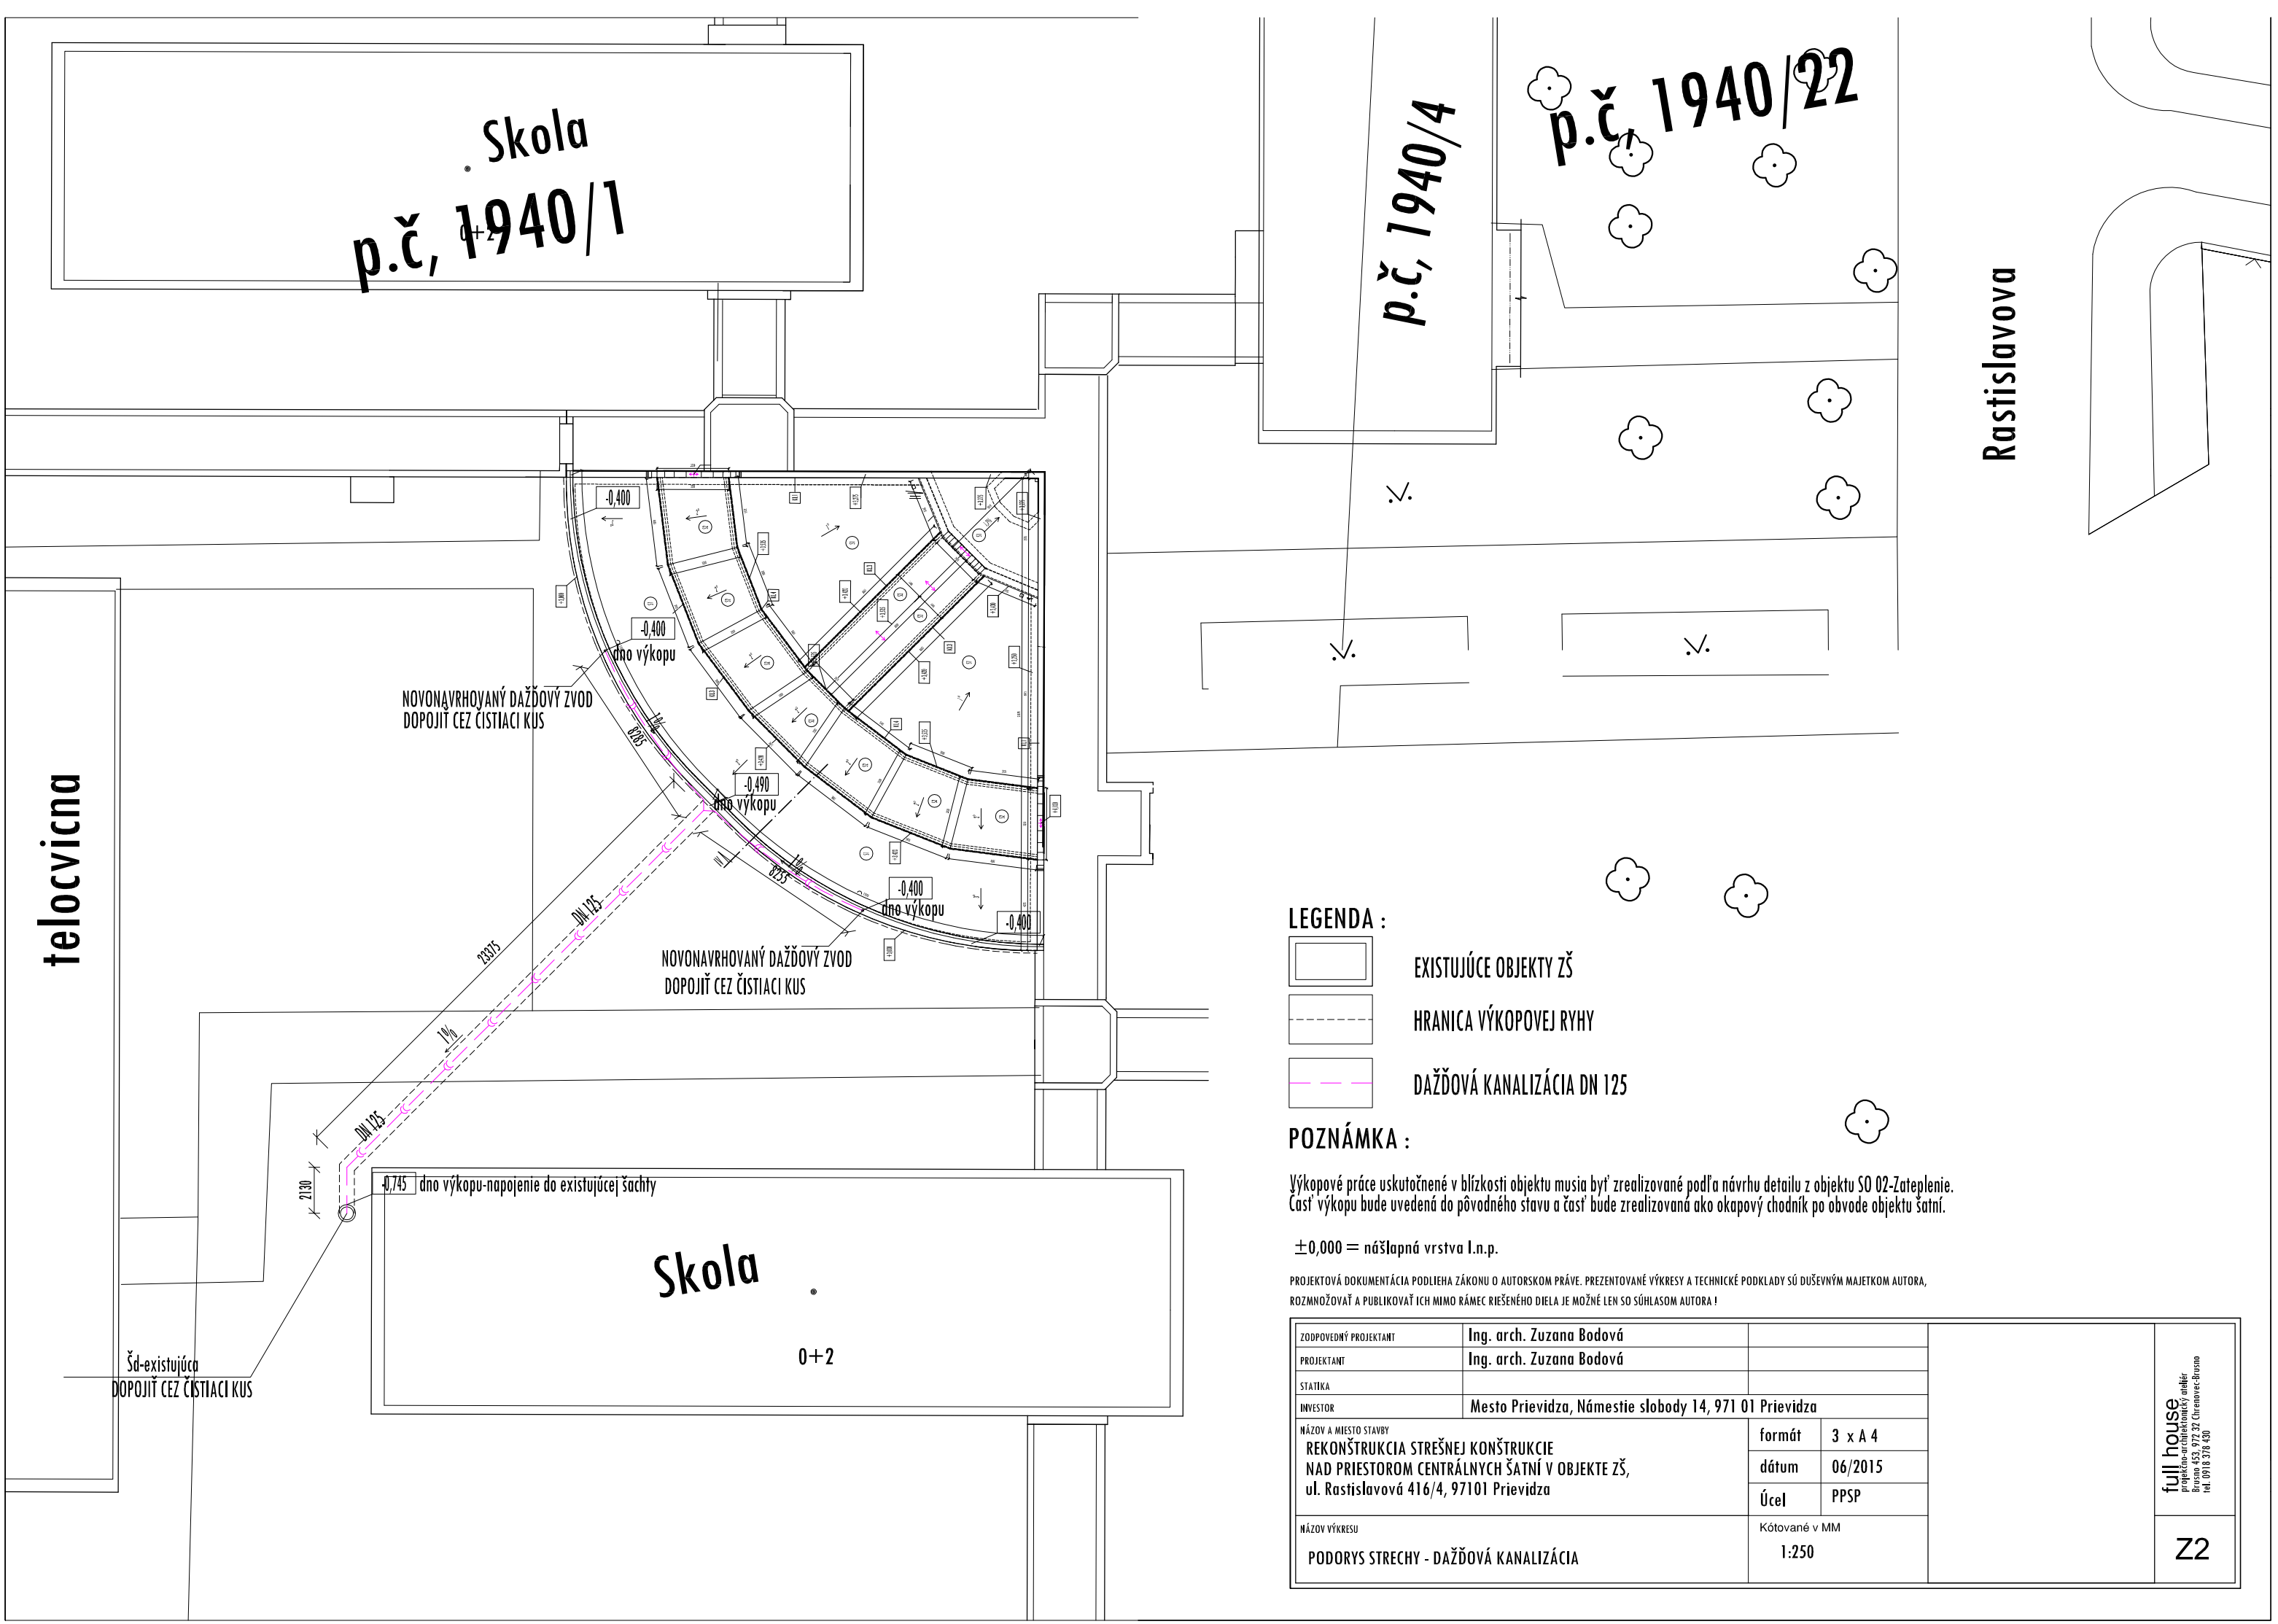


LEGENDA :

- EXISTUJÚCE OBJEKTY ZŠ
- HRANICA VÝKOPOVEJ RYHY
- DAŽĎOVÁ KANALIZÁCIA DN 125

POZNÁMKA :

Výkopové práce uskutočnené v blízkosti objektu musia byť zrealizované podľa návrhu detailu z objektu SO 02-Zateplenie.
Časť výkopu bude uvedená do pôvodného stavu a časť bude zrealizovaná ako okapový chodník po obvode objektu šatní.

±0,000 = nášlapná vrstva I.n.p.

PROJEKTOVÁ DOKUMENTÁCIA PODLIEHA ZÁKONU O AUTORSKOM PRÁVE. PREZENTOVANÉ VÝKRESY A TECHNICKÉ PODKLADY SÚ DUŠEVNÝM MAJETKOM AUTORA, ROZMNOŽOVAŤ A PUBLIKOVAŤ ICH MIMO RÁMEC RIEŠENÉHO DIELA JE MOŽNÉ LEN SO SÚHLASOM AUTORA !

ZODPOVEDNÝ PROJEKTANT	Ing. arch. Zuzana Bodová		
PROJEKTANT	Ing. arch. Zuzana Bodová		
STATIKA			
INVESTOR	Mesto Prievidza, Námestie slobody 14, 971 01 Prievidza		
NÁZOV A MIESTO STAVBY REKONŠTRUKCIA STREŠNEJ KONŠTRUKCIE NAD PRIESTOROM CENTRÁLNYCH ŠATNÍ V OBJEKTE ZŠ, ul. Rastislavová 416/4, 97101 Prievidza	formát	3 x A 4	full house projekčno-architektonický ateliér Brusno 437, 972 32 Chrenovec-Brusno tel: 070 5 378 430
	dátum	06/2015	
	Účel	PPSP	
NÁZOV VÝKRESU PODORYS STRECHY - DAŽĎOVÁ KANALIZÁCIA	Kótované v MM 1:250		Z2