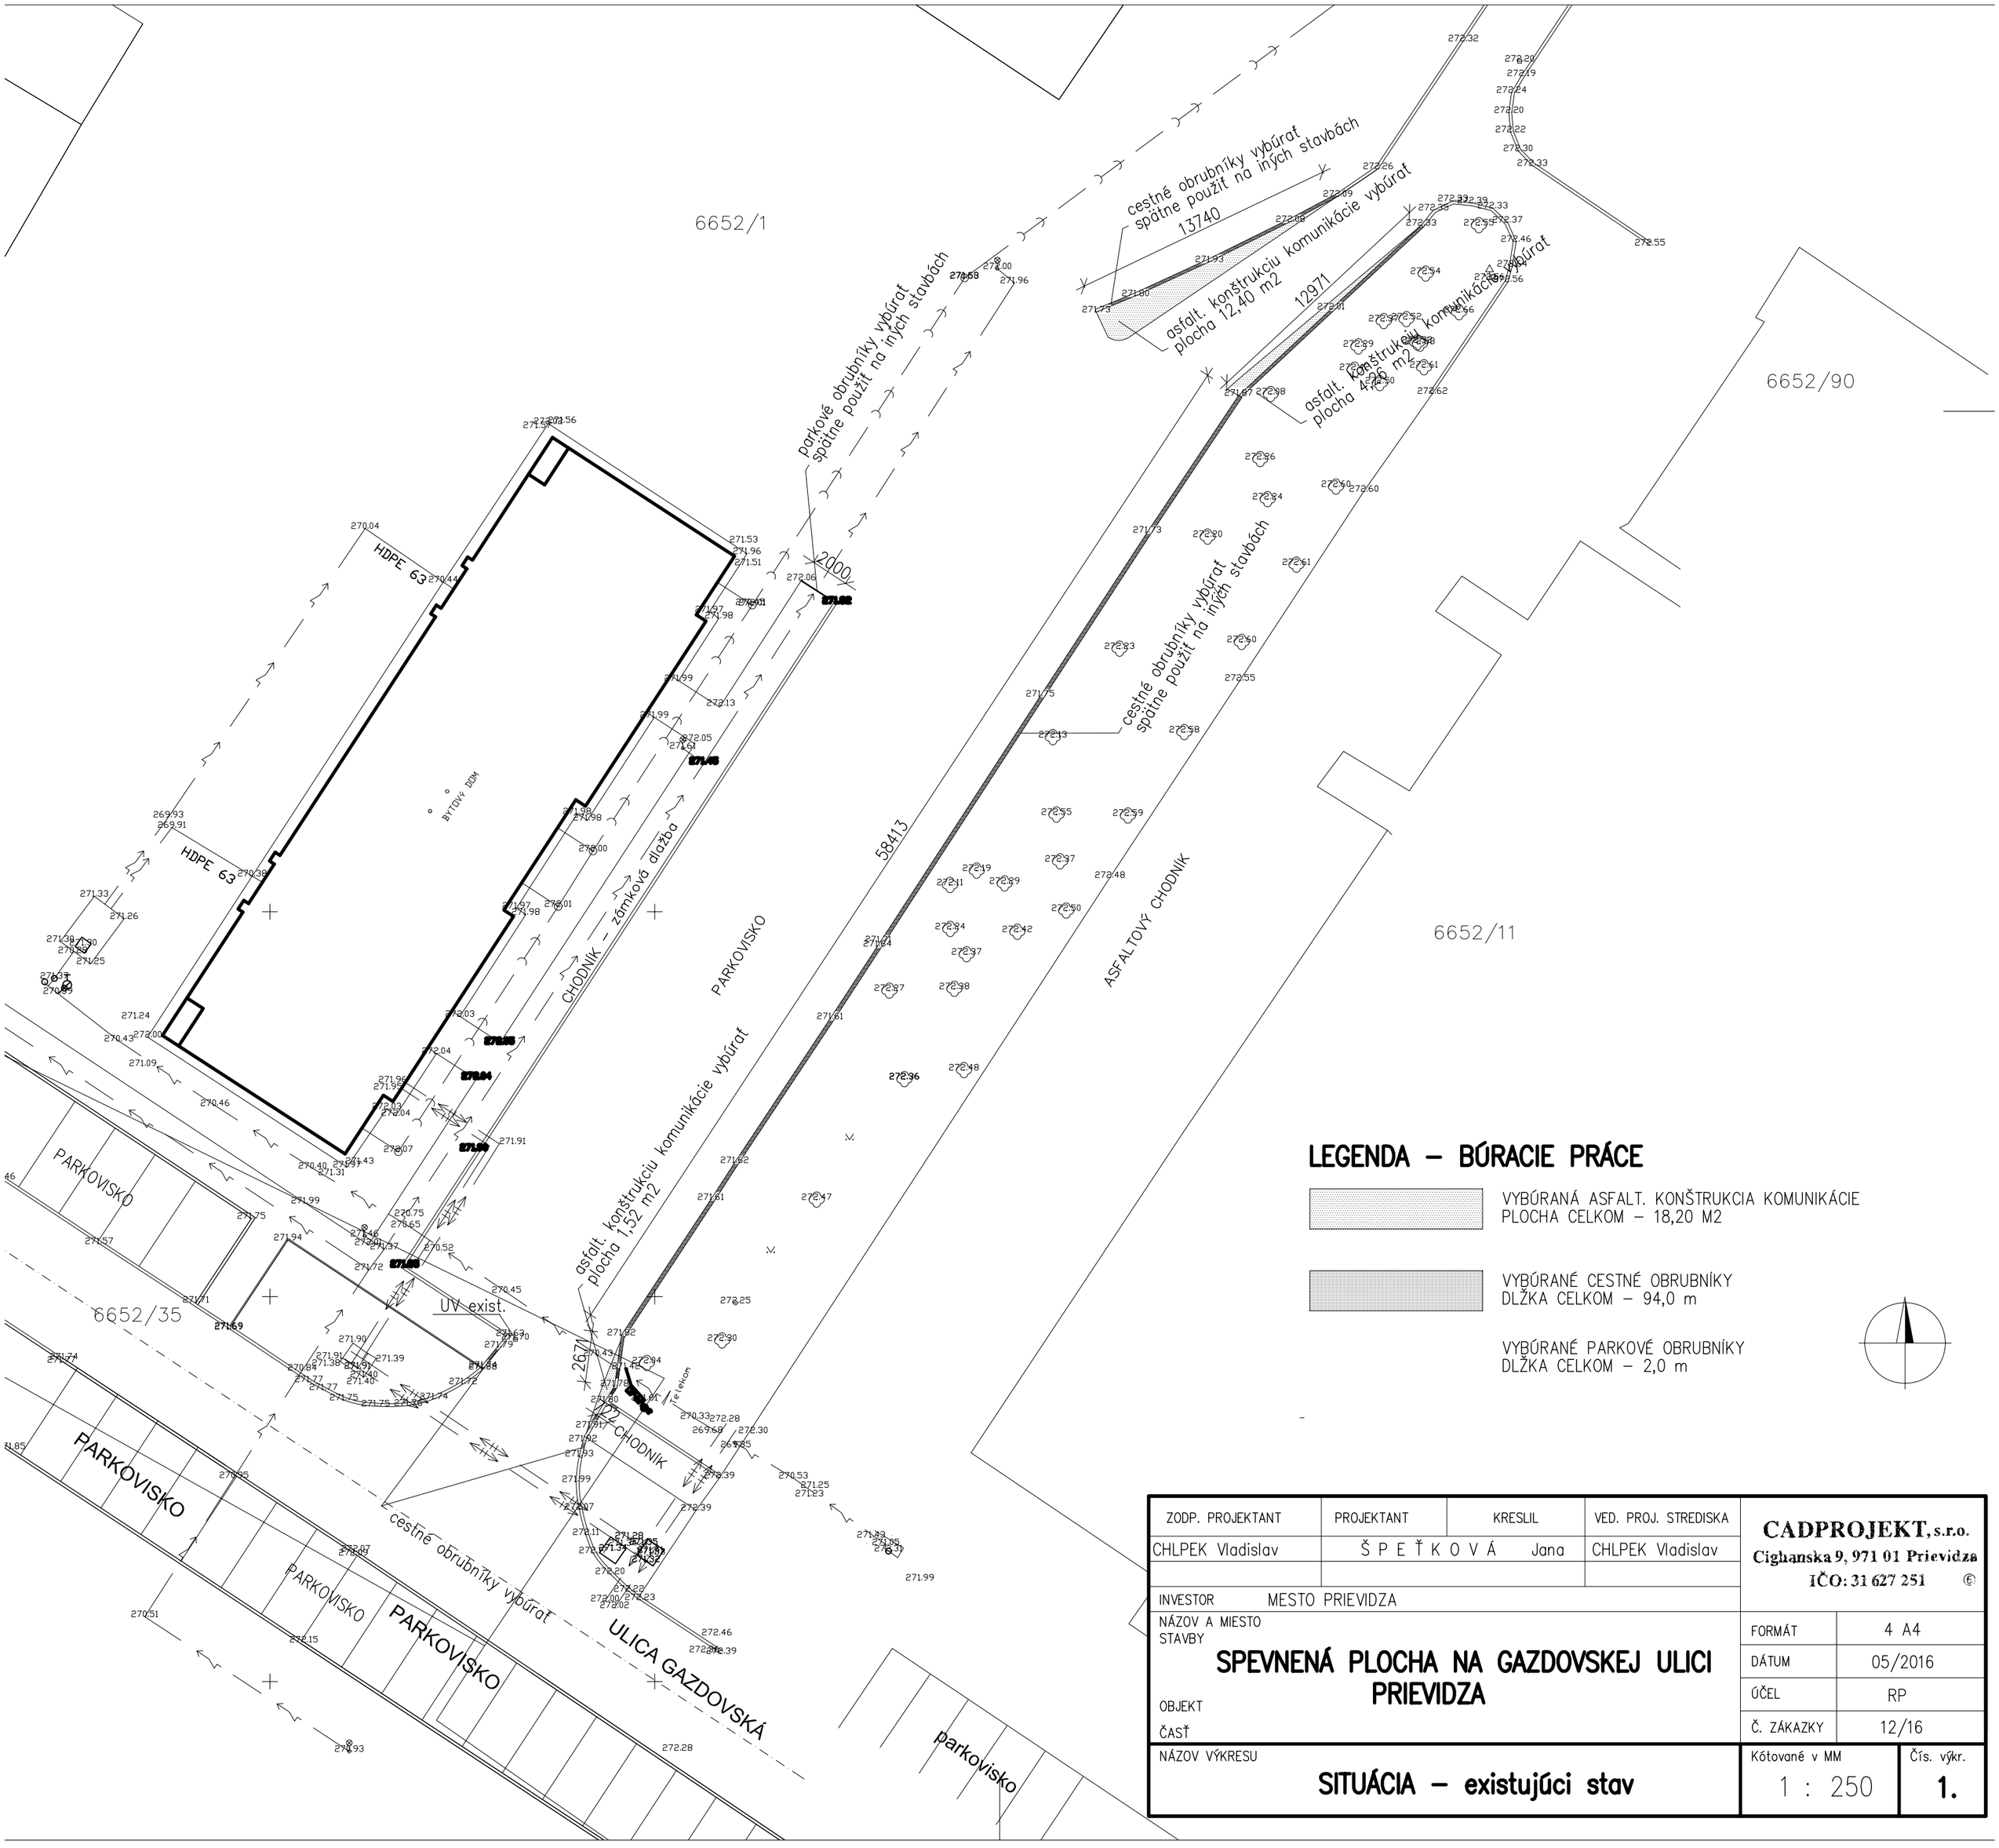


LEGENDA – BÚRACIE PRÁCE

VYBÚRANÁ ASFALT. KONŠTRUKCIA KOMUNIKÁCIE
PLOCHA CELKOM – 18,20 M2

VYBÚRANÉ CESTNÉ OBRUBNÍKY
DĽŽKA CELKOM – 94,0 m

VYBÚRANÉ PARKOVÉ OBRUBNÍKY
DĽŽKA CELKOM – 2,0 m

ZODP. PROJEKTANT	PROJEKTANT	KRESLIL	VED. PROJ. STREDISKA
CHLPEK Vladislav	ŠPEŤKOVÁ Jana		CHLPEK Vladislav

CADPROJEKT, s.r.o.
Cighanska 9, 971 01 Prievidza
IČO: 31 627 251 ©

INVESTOR: MESTO PRIEVIDZA

NÁZOV A MIESTO STAVBY:
SPEVNENÁ PLOCHA NA GAZDOVSKEJ ULICI PRIEVIDZA

OBJEKT

ČASŤ

FORMÁT	4 A4
DÁTUM	05/2016
ÚČEL	RP
Č. ZÁKAZKY	12/16

NÁZOV VÝKRESU:
SITUÁCIA – existujúci stav

Kótované v MM: 1 : 250

Čís. výkr.: **1.**