
VZOROVÝ REZ – KOMUNIKÁCIA, ODSTAVNÉ PLOCHY, CHODNÍK PRE PEŠÍCH

MZ 5,5/40

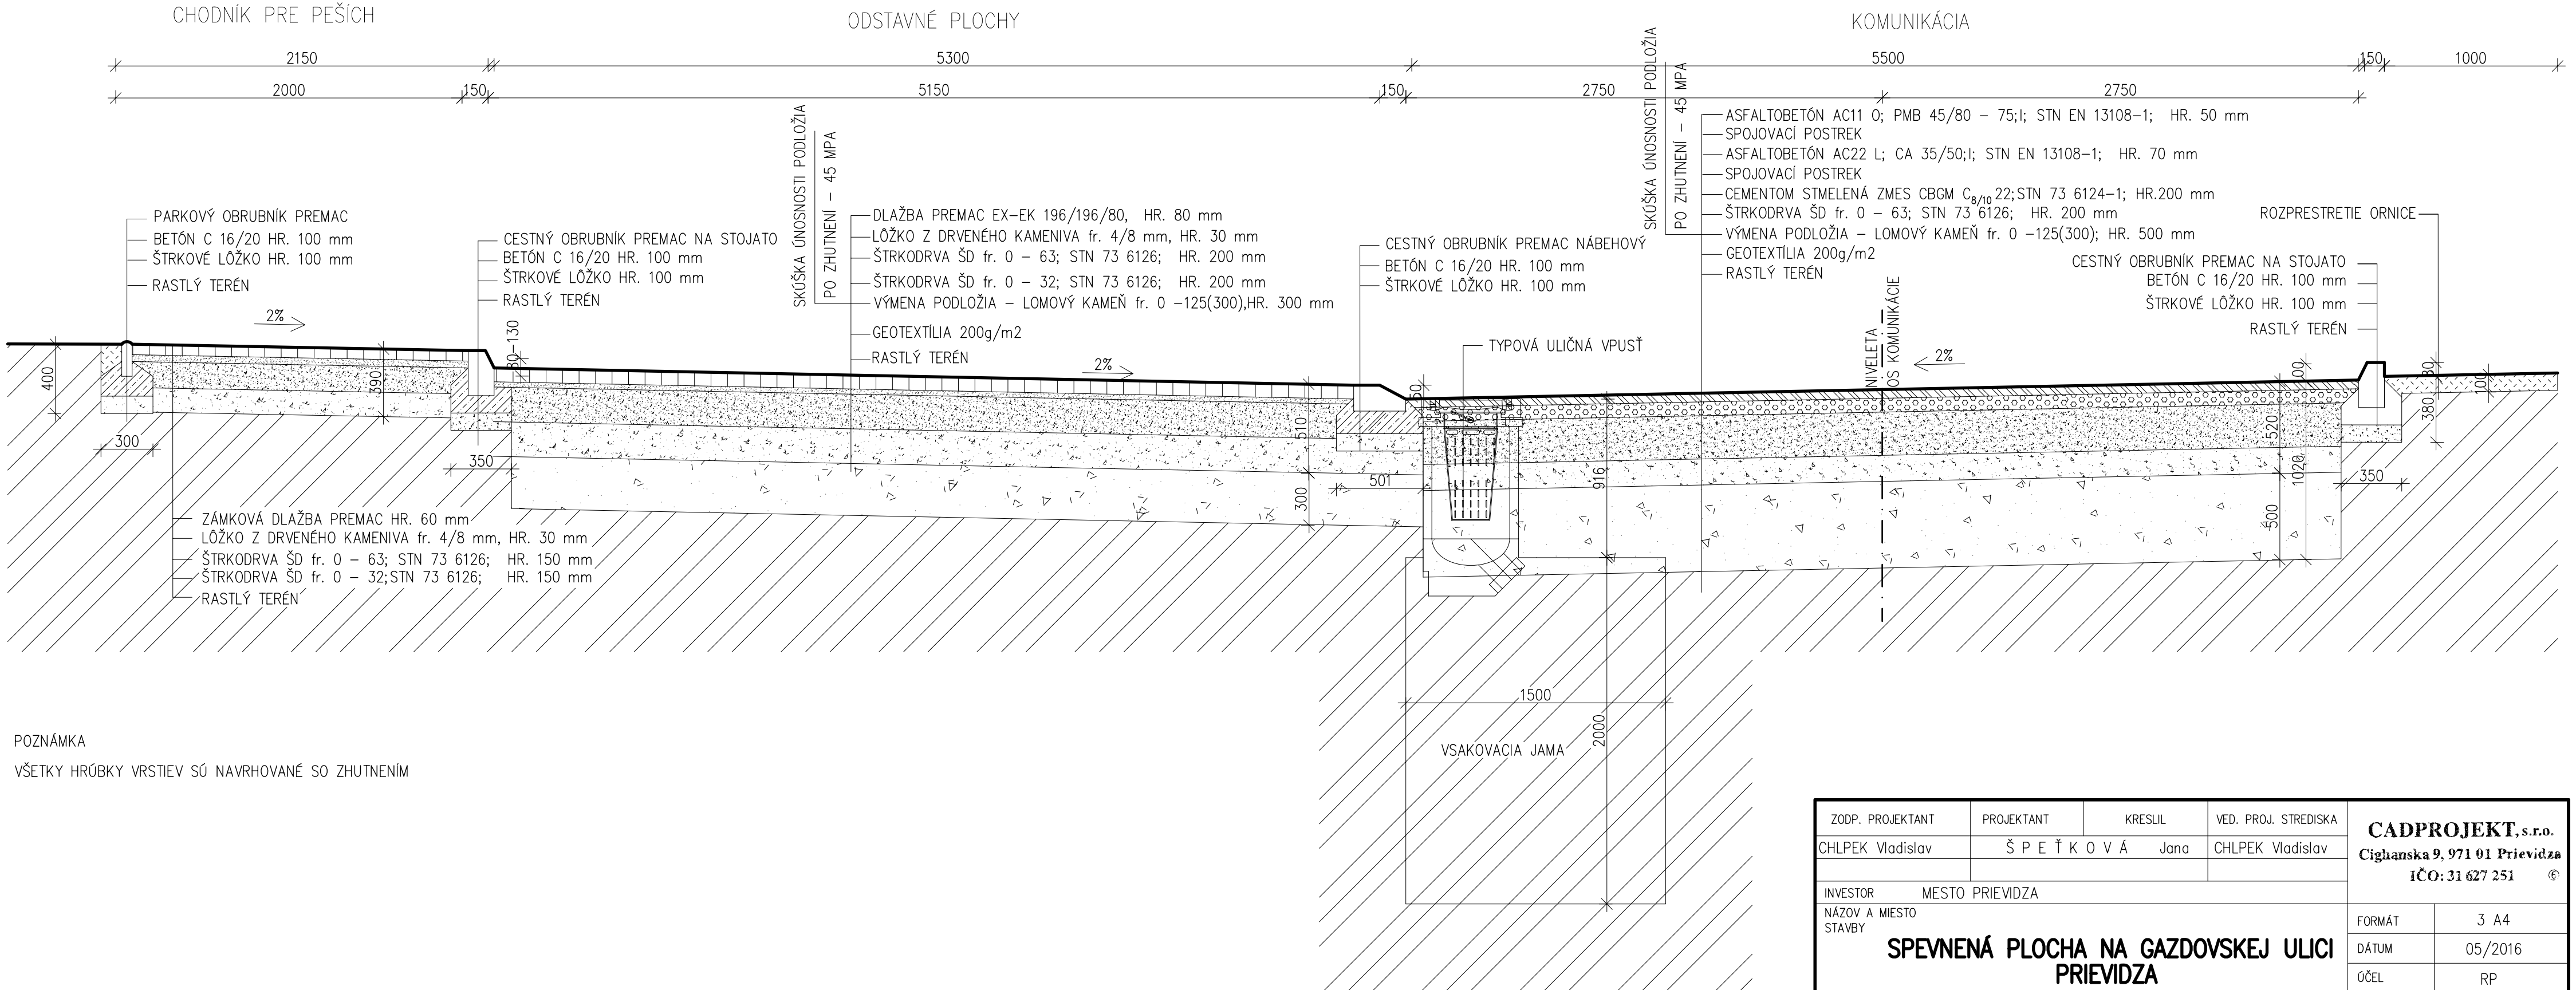

POZNÁMKA

VŠETKY HRÚBKY VRSTIEV SÚ NAVRHOVANÉ SO ZHUTNENÍM

ZODP. PROJEKTANT	PROJEKTANT	KRESLIL	VED. PROJ. STREDISKA	CADPROJEKT, s.r.o. Cigánska 9, 971 01 Prievidza IČO: 31 627 251 ©
CHLPEK Vladislav	ŠPEŤKOVÁ Jana		CHLPEK Vladislav	
INVESTOR	MESTO PRIEVIDZA			
NÁZOV A MIESTO STAVBY	SPEVNENÁ PLOCHA NA GAZDOVSKEJ ULICI PRIEVIDZA			FORMÁT 3 A4
				DÁTUM 05/2016
				ÚČEL RP
OBJEKT				Č. ZÁKAZKY 12/16
NÁZOV VÝKRESU	VZOROVÝ REZ			Kótované v MM 1 : 25
				Čís. výkr. 4.