


POZNÁMKA

-ROZVODNICA EATON TYP FKV-07-FR55-H-2/24
-ROZMERY: 274x384x138mm (š x v x hl)
-PRÍVOD ZDOLA A VÝVODY ZHORA
-KRYTIE: IP55/20
-ROZVODNÁ SÚSTAVA: 3NPE, 50Hz 400/TN-C-S
-OCHRANA PRED ÚRAZOM ELEKTRICKÝM PRÚDOM PODĽA STN 33 2000-4-41/2007:
411 OCHRANNÉ OPATRENIE: SAMOČINNÉ ODPOJENIE NAPÁJANIA
411.2 ZÁKLADNÁ OCHRANA(OCHRANA PRED PRIAMYM DOTYKOM)
A.1 ZÁKLADNÁ IZOLÁCIA ŽIVÝCH ČASTÍ
A.2 ZÁBRANY ALEBO KRYTY (MIN.IP2X)
412. OCHRANNÉ OPATRENIE: DVOJITÁ ALEBO ZOSILNENÁ IZOLÁCIA
415. DOPLNKOVÁ OCHRANA
415.1 DOPLNKOVÁ OCHRANA : PRÚDOVÉ CHRÁNIČE
415.2 DOPLNKOVÁ OCHRANA : DOPLNKOVÉ OCHRANNÉ POSPÁJANIE

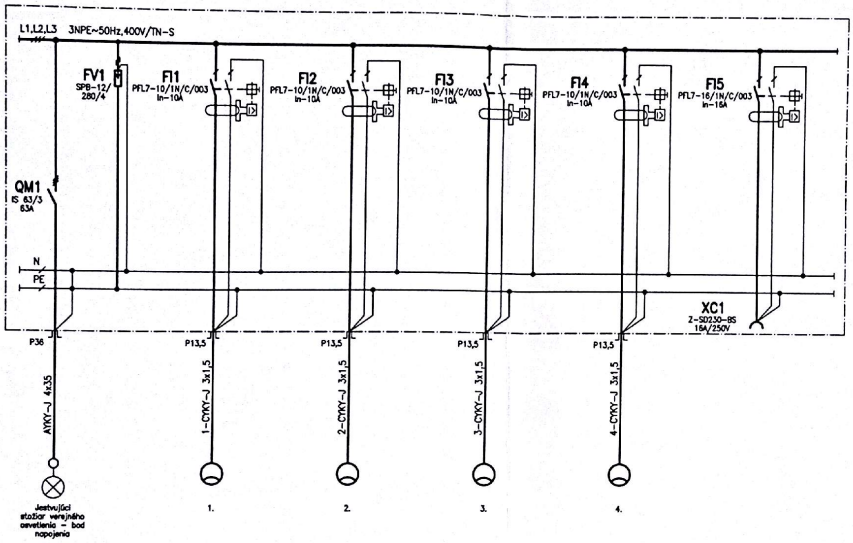

ZODPOVEDNÝ PROJEKTANT	VÁŽNY	
VYPRACOVAL	VÁŽNY	
KRESLIL	VÁŽNY	
INVESTOR	Mesto Prievidza, Námestie Slobody	
STAVBA	Komplexná revitalizácia plastiky-skulptúrneho umeleckého diela na ulici S.Chalupku v Prievidzi	ZÁKAZKA Č. 04/2017
		DÁTUM 03/2017
OBJEKT, PREV. SÚBOR	ELEKTROINŠTALÁCIA	MIERKA 1:200
		FORMÁT 2A4
NÁZOV VÝKRESU	Rozvodnica RVO-PM	ČÍSLO VÝKRESU E2

Scanned by CamScanner