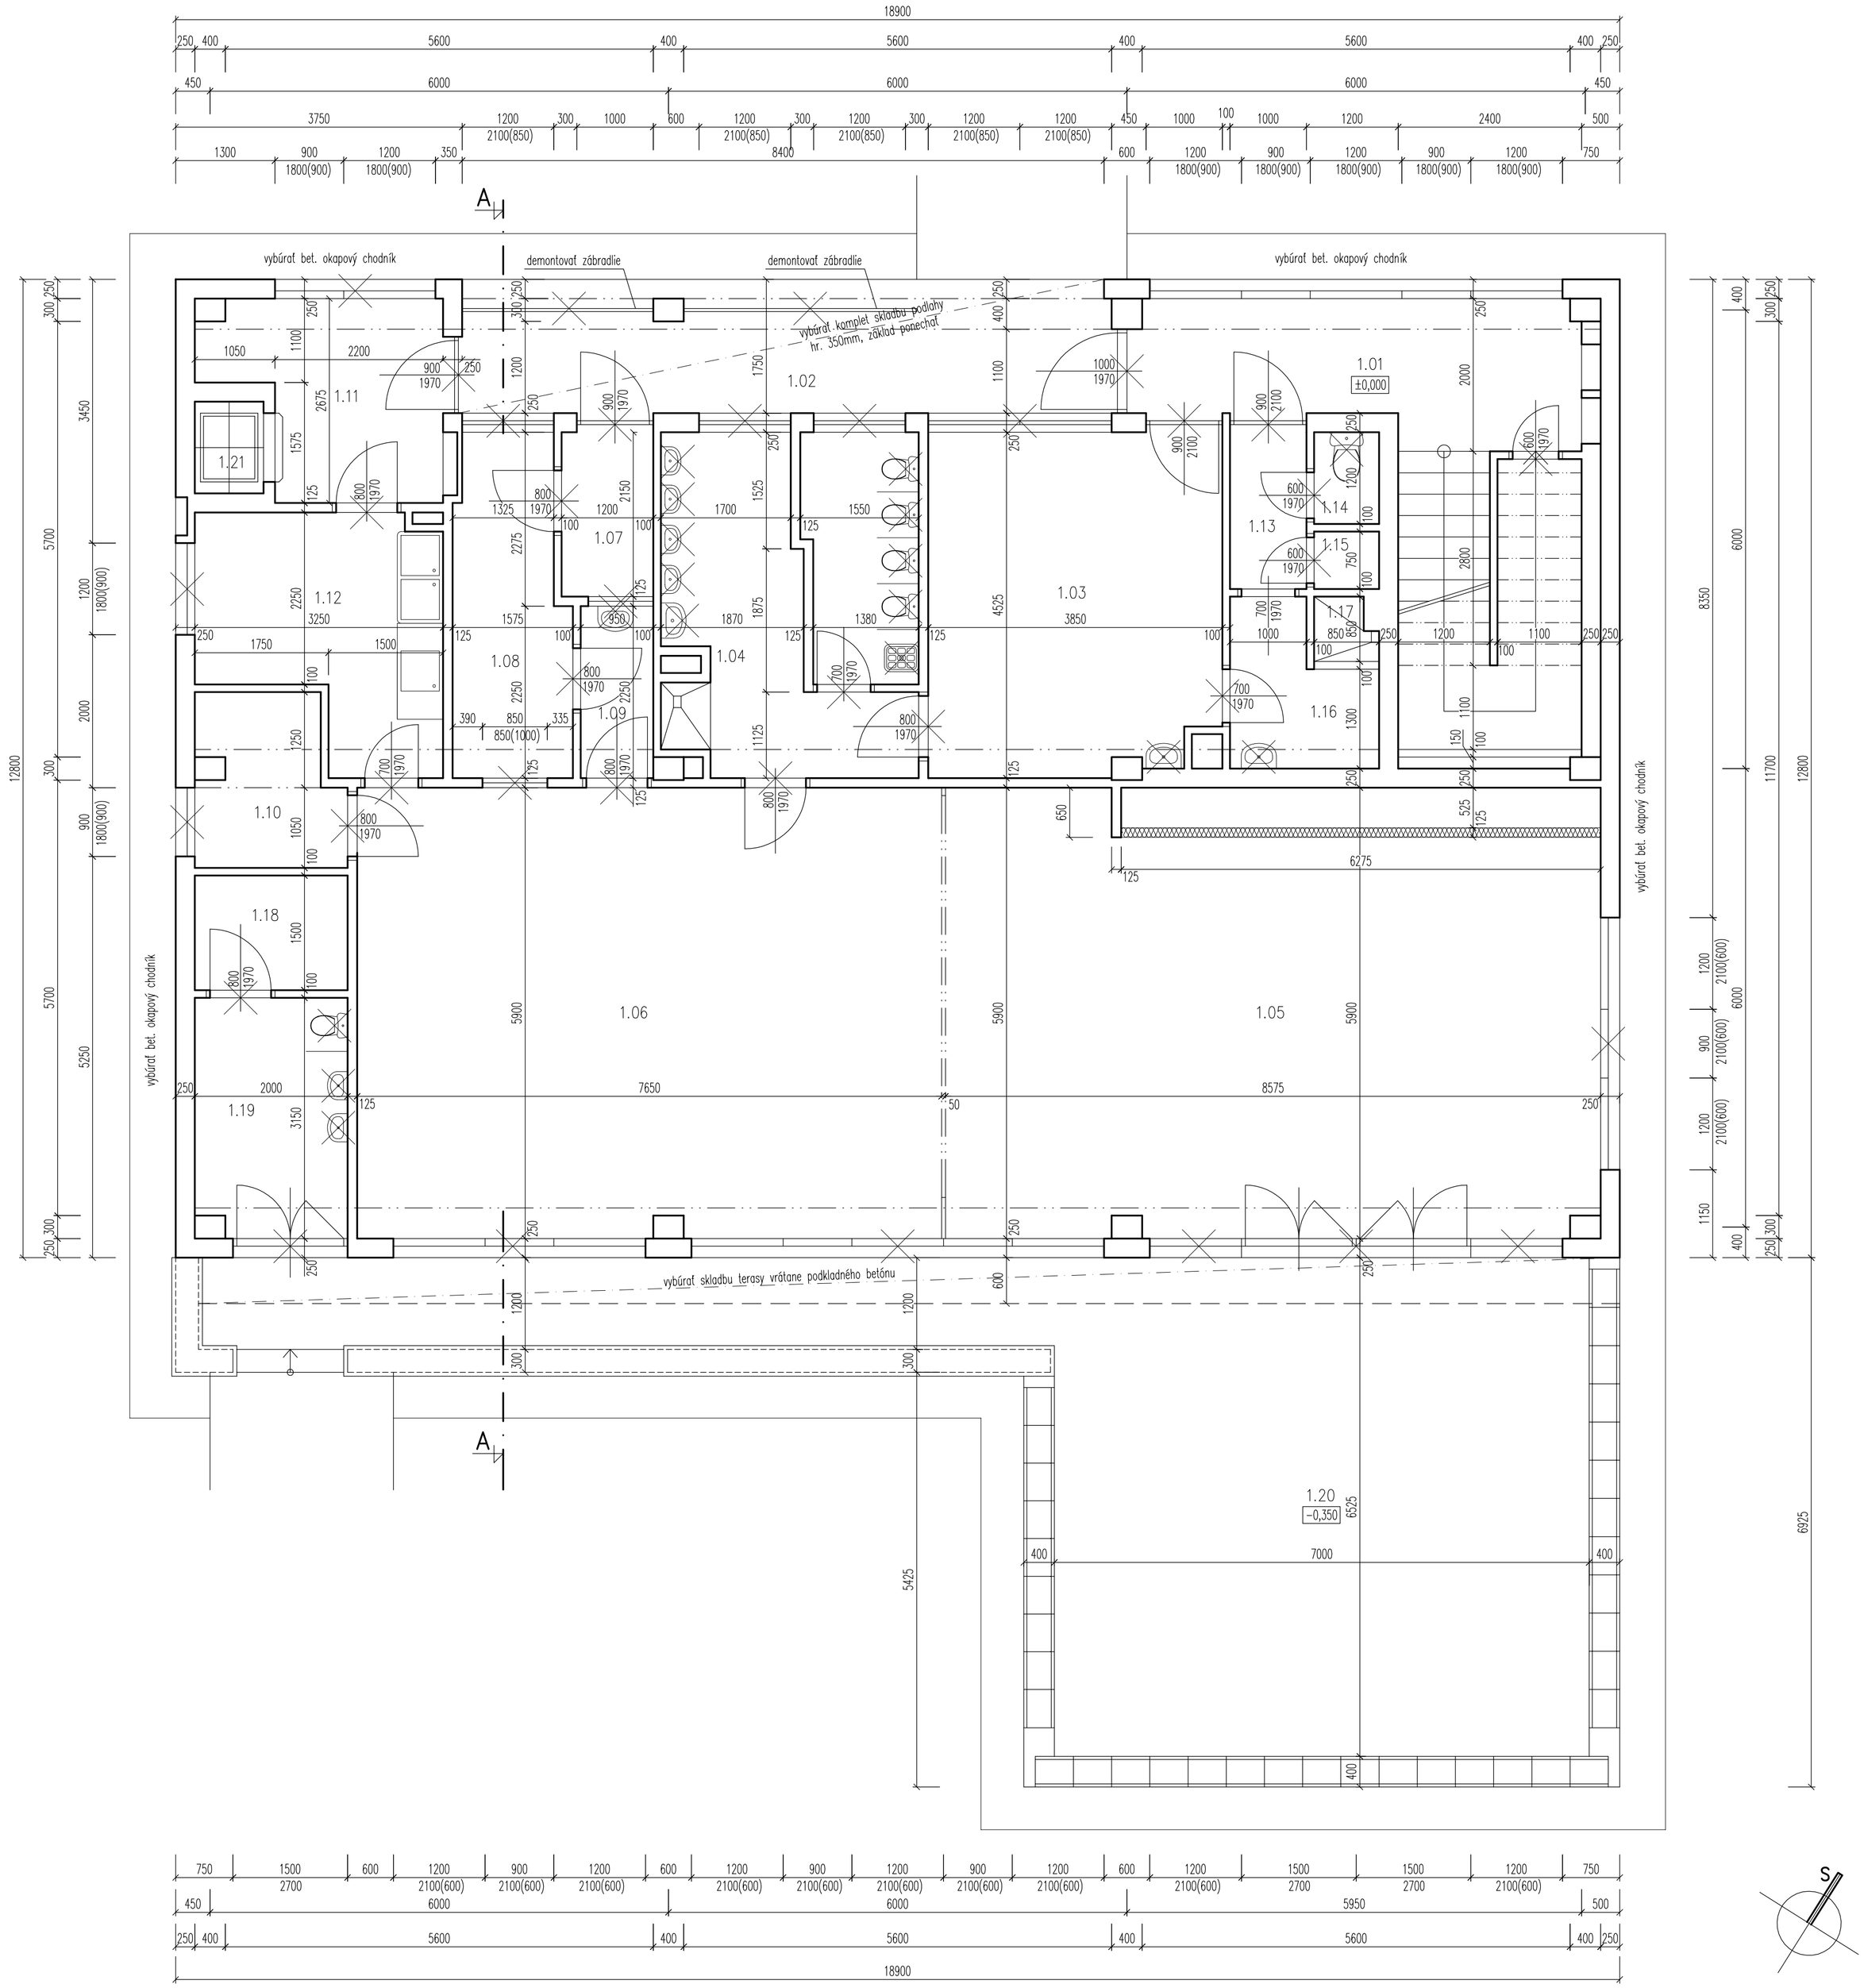


LEGENDA MIESTNOSTÍ :

ČÍS.	ÚČEL MIESTNOSTI	PLOCHA V m²
1.01	SCHODISKO + ZÁVETRIE	19,48
1.02	LOGGIA	11,59
1.03	ŠATŇA DETI	17,32
1.04	KÚPANIE A WC DETI	14,45
1.05	HERŇA	50,17
1.06	PRACOVŇA	45,01
1.07	ZÁDVERIE IZOLÁCIE	2,58
1.08	IZOLÁCIA	6,49
1.09	PREDSIEŇ IZOLÁCIE	2,25
1.10	SKLAD HRAČIEK	3,93
1.11	ZÁDVERIE MANIPUL.	6,84
1.12	PRÍPRAVŇA JEDÁL	9,41
1.13	VSTUP SESTIER	2,05
1.14	WC SESTIER	1,02
1.15	UPRATOVACIA KOMORA	0,63
1.16	ŠATŇA SESTIER	3,25
1.17	SPRCHA SESTIER	0,80
1.18	SKLAD ZÁHR. HRAČIEK	3,20
1.19	LETNÁ UMYVÁREŇ	6,30
1.20	TERASA	
1.21	MALÝ NÁKL. VÝŤAH 100KG	
SPOLU:		206,77

LEGENDA BÚRACICH PRÁC:

ŽELEZOBETÓNOVÝ MONTOVANÝ SKELET
EXISTUJÚCE OBVODOVÉ KONŠTRUKCIE PÓROBETÓNOVÉ PANELY HR. 300mm
NOSNÉ STREDNÉ MURIVO A MURIVO SCHODISKA Z PRIEČNE DIEROVANÝCH TEHÁL HR. 250mm
PRIEČKY Z TEHÁL CDM HR. 100, 125mm


LEGENDA BÚRACÍCH A DEMONTÁŽNYCH PRÁC:

① – VYBÚRAŤ OKAPOVÝ CHODNÍK
– DEMONTOVAŤ VŠETKY DVERNÉ VÝPLNE OCELOVÉ ZÁRUBNE ZACHOVAŤ
– DEMONTOVAŤ VŠETKY OKENNÉ VÝPLNE
– V MIESTNOSTIACH HYGIENICKÉHO ZÁZEMIA ODSTRÁNIŤ
PÔVODNÚ KERAMICKÚ DLAŽBU A KERAMICKÉ OBKLADY
– V MIESTNOSTIACH HYGIENICKÉHO ZÁZEMIA DEMONTOVAŤ
PÔVODNÉ PRVKY SANITY
/WC, UMÝVADLÁ, VÝLEVKY, BATÉRIE, .../
– VYBÚRAŤ VŠETKY PREDSADENÉ SCHODY PRED FASÁDU

PRED ZAČATÍM STAV. PRÁC PREVERIŤ ROZMERY !!!

NAKOLKO NAVRHOVANÉ STAVEBNÉ DIELO JE PRESTAVBOU EXISTUJÚCEHO OBJEKTU, JE POTREBNÉ POČAS VÝSTAVBY VYKONÁVAŤ PRIEBEŽNE KONTROLNÉ MERANIA A PRÍPADNÉ ODCHÝLKY PROJEKTOVEJ DOKUMENTÁCIE OD SKUTOČNOSTI ZAKOMPONOVAŤ DO STAVEBNÉHO PROCESU

SCHÉMA AREÁLU

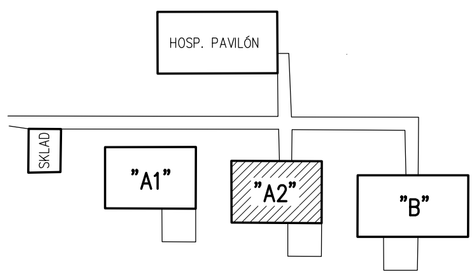

ZODP.PROJEKTANT	ARCH. PROJEKTU	VYPRACOVAL
Ing. Stanislav Poliak	Ing. Svatoslav Vážan	Ing. Svatoslav Vážan

Svatoslav Vážan – SAP
Školská 101/337, 972 01 Bojnice
tel: 0905 775 823
email: svatoslavvazan@gmail.com
IČO: 34 632 883

INVESTOR : Mesto Prievidza, Námestie slobody 14, 971 01 Prievidza
LOKALITA : Prievidza, Ul. V. Clementisa, p.č. 5309, 5310, 5311, 5312, 5313, 5314/1

REKONŠTRUKCIA MŠ NA ULICI V. CLEMENTISA, PRIEVIDZA

SO 02 – PAVILÓN A2

PÔDORYS 1.NP PÔVODNÝ STAV

FORMÁT:	8xA4
DÁTUM:	8/2015
STUPEŇ:	RP
ČÍSLO ZÁKAZKY:	08–2015
MIERKA:	ČÍSLO VÝKRESU:
1 : 50	S002-A-01