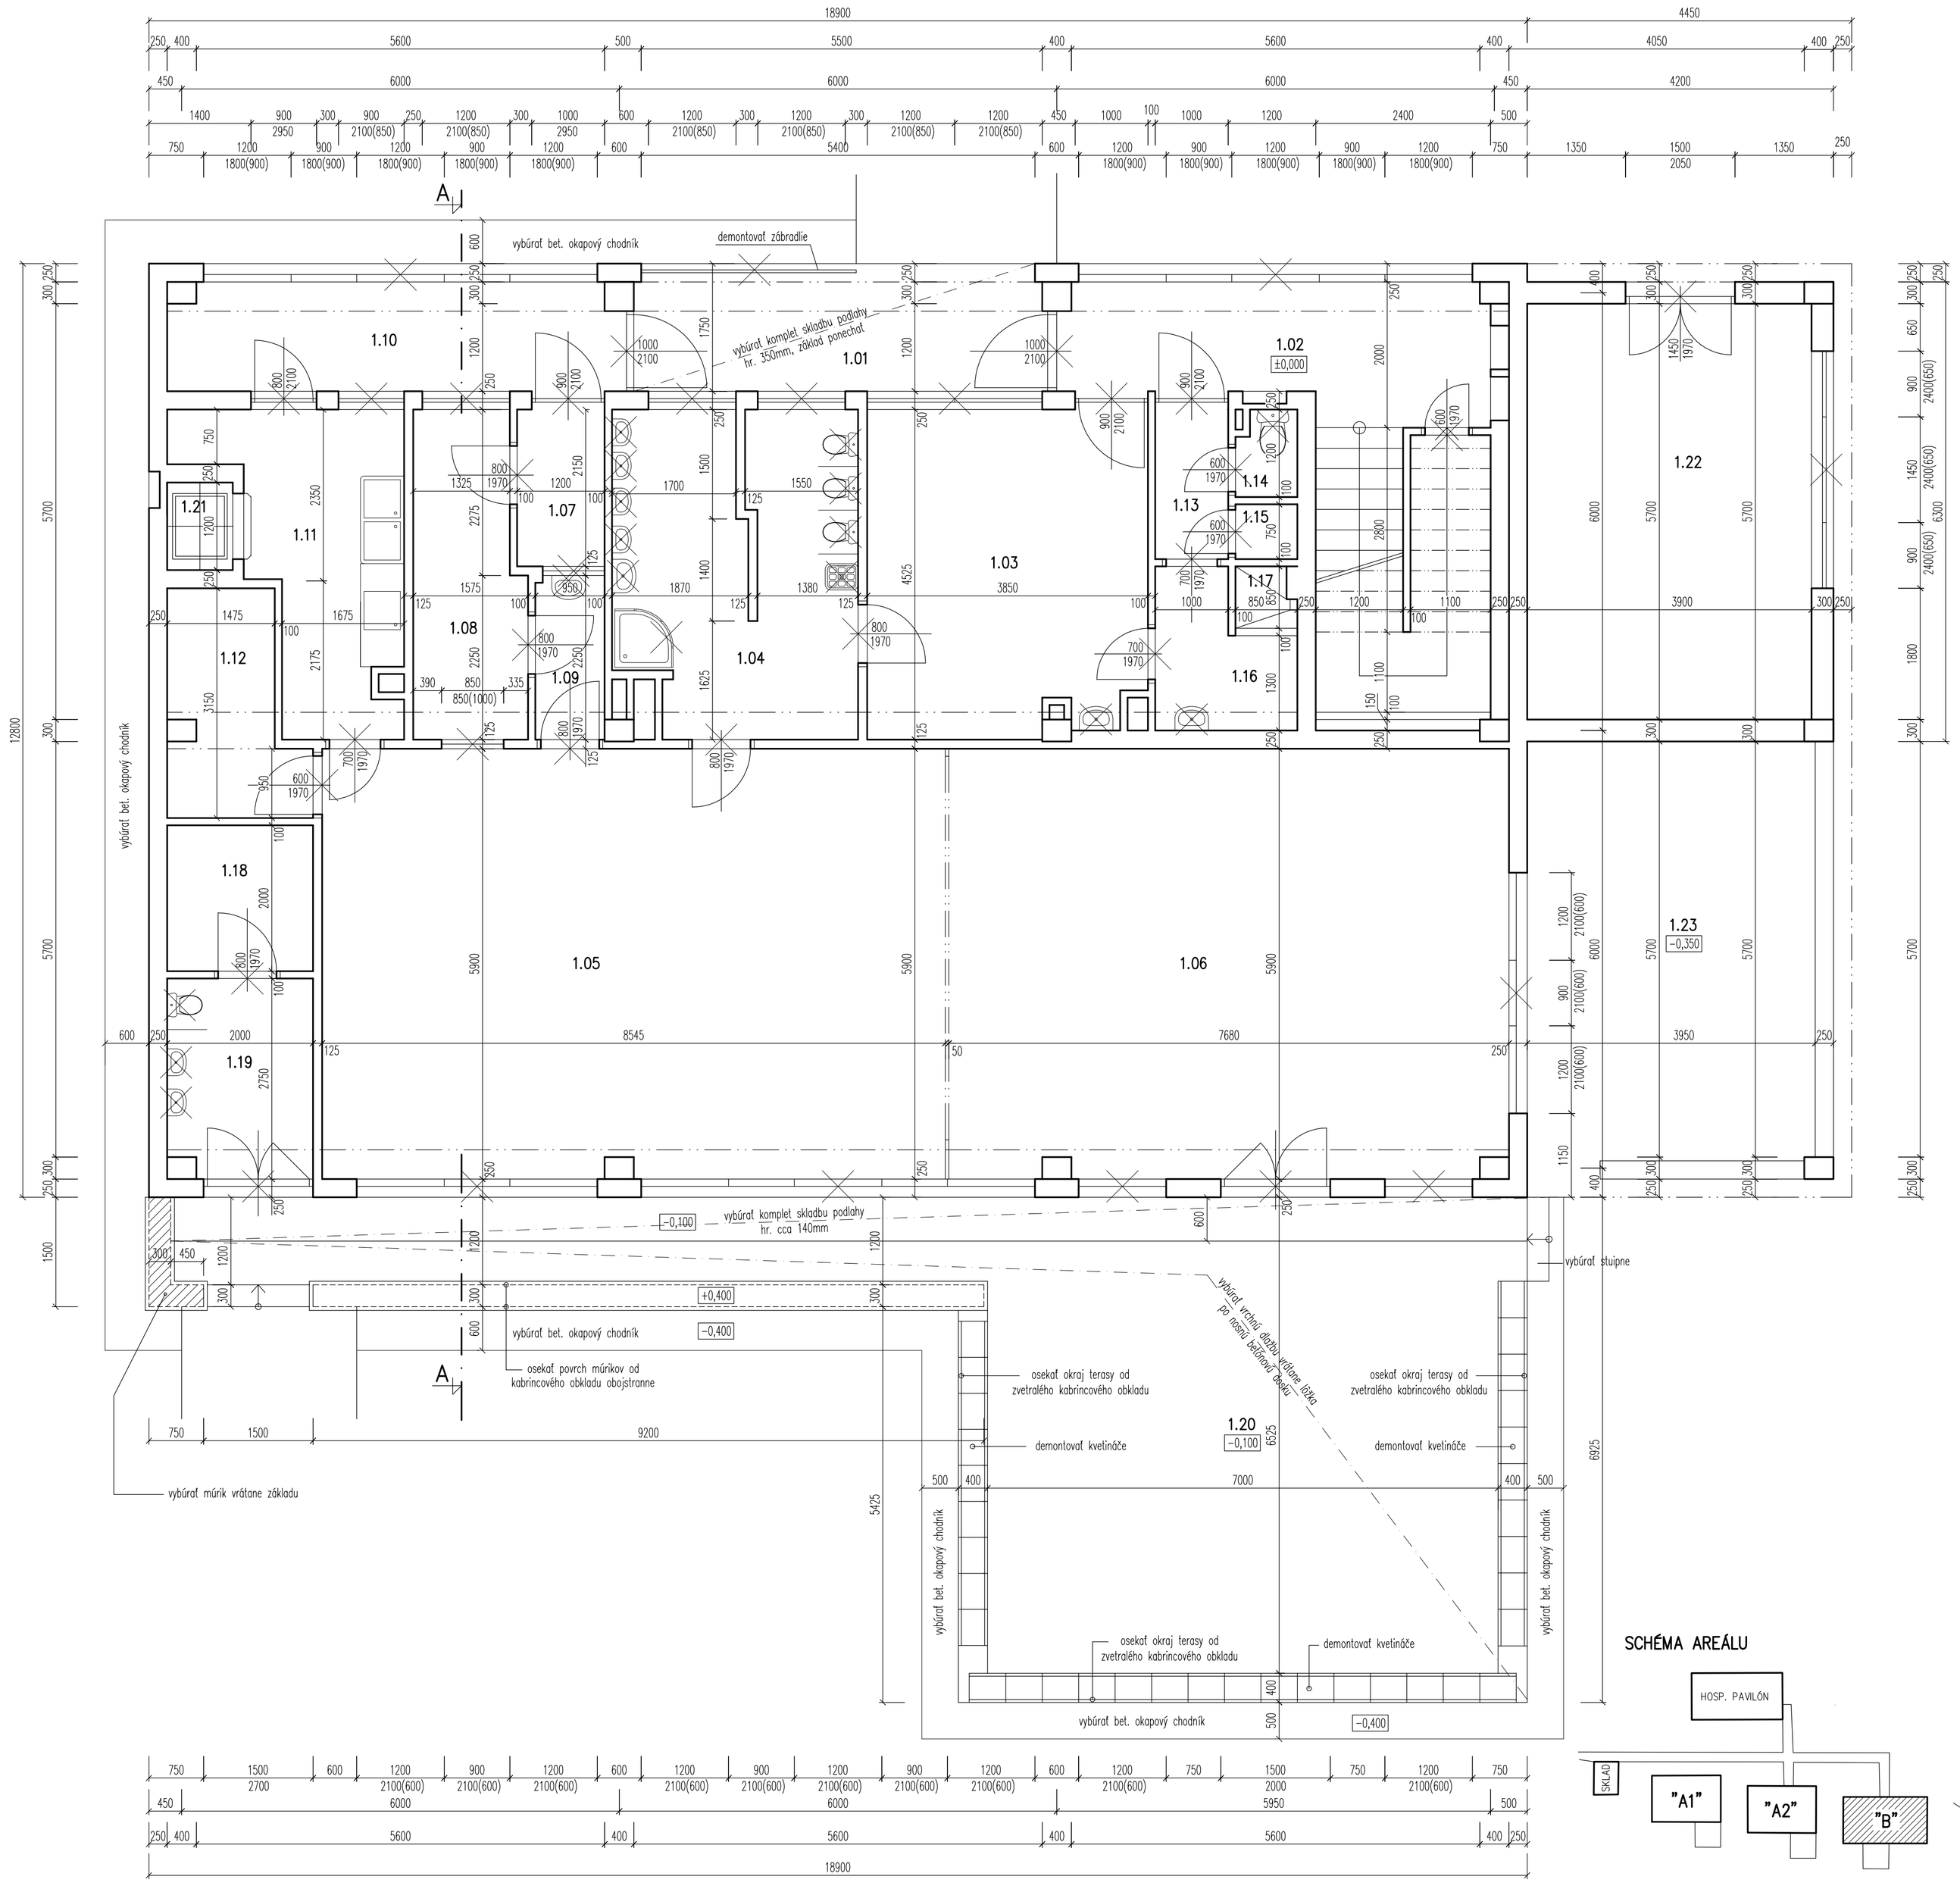


LEGENDA MIESTNOSTÍ :

ČÍS.	ÚČEL MIESTNOSTI	PLOCHA V m²
1.01	ZÁVETRIE	9,80
1.02	SCHODISKO + ZÁDVERIE	10,43
1.03	ŠATŇA DETI	17,86
1.04	KÚPANIE A WC DETI	14,98
1.05	DENNÁ MIESTNOSŤ	44,89
1.06	ODPOČIVÁREŇ	45,07
1.07	ZÁDVERIE IZOLÁCIE	2,58
1.08	IZOLÁCIA	6,56
1.09	PREDSIEŇ IZOLÁCIE	2,25
1.10	ZÁDVERIE MANIPULÁCIE	9,70
1.11	PRÍPRAVŇA JEDÁL	7,95
1.12	SKLAD HRAČIEK	5,23
1.13	VSTUP SESTIER	2,05
1.14	WC SESTIER	1,02
1.15	UPRATOVACIA KOMORA	0,63
1.16	ŠATŇA SESTIER	3,25
1.17	SPRCHA SESTIER	0,80
1.18	SKLAD ZÁHR. HRAČIEK	3,20
1.19	LETNÁ UMYVÁREŇ	5,38
1.20	TERASA	65,00
1.21	MALÝ NÁKL. VÝŤAH	
1.22	DIELŇA	22,23
1.23	TERASA	22,71
SPOLU:		238,57

LEGENDA BÚRACICH PRÁC:

ŽELEZOBETÓNOVÝ MONTOVANÝ SKELET
EXISTUJÚCE OBVODOVÉ KONŠTRUKCIE PÓROBETÓNOVÉ PANELY HR. 300mm
NOSNÉ STREDNÉ MURIVO A MURIVO SCHODISKA Z PRIEČNE DIEROVANÝCH TEHÁL HR. 250mm
PRIEČKY Z TEHÁL CDM HR. 100, 125mm

LEGENDA BÚRACÍCH A DEMONTÁŽNYCH PRÁC:

① – VYBÚRAŤ OKAPOVÝ CHODNÍK
– DEMONTOVAŤ VŠETKY DVERNÉ VÝPLNE OCEĽOVÉ ZÁRUBNE ZACHOVAŤ
– DEMONTOVAŤ VŠETKY OKENNÉ VÝPLNE
– V MIESTNOSTIACH HYGIENICKÉHO ZÁZEMIA ODSTRÁNIŤ
PÔVODNÚ KERAMICKÚ DLAŽBU A KERAMICKÉ OBKLADY
– V MIESTNOSTIACH HYGIENICKÉHO ZÁZEMIA DEMONTOVAŤ
PÔVODNÉ PRVKY SANITY
/WC, UMÝVADLÁ, VÝLEVKY, BATÉRIE, .../
– VYBÚRAŤ VŠETKY PREDSADENÉ SCHODY PRED FASÁDU

PRED ZAČATÍM STAV. PRÁC PREVERIŤ ROZMERY !!!

NAKOLKO NAVRHOVANÉ STAVEBNÉ DIELO JE PRESTAVBOU EXISTUJÚCEHO OBJEKTU, JE POTREBNÉ POČAS VÝSTAVBY VYKONÁVAŤ PRIEBEŽNÉ KONTROLNÉ MERANIA A PRÍPADNÉ ODCHÝLKY PROJEKTOVEJ DOKUMENTÁCIE OD SKUTOČNOSTI ZAKOMPONOVAŤ DO STAVEBNÉHO PROCESU

SCHÉMA AREÁLU

ZODP.PROJEKTANT	ARCH. PROJEKTU	VYPRACOVAL
Ing. Stanislav Poliak	Ing. Svatoslav Vážan	Ing. Svatoslav Vážan

Svatoslav Vážan – SAP
Školská 101/337, 972 01 Bojnice
tel: 0905 775 823
email: svatoslavvazan@gmail.com
IČO: 34 632 883

INVESTOR : Mesto Prievidza, Námestie slobody 14, 971 01 Prievidza
LOKALITA : Prievidza, Ul. V. Clementisa, p.č. 5309, 5310, 5311, 5312, 5313, 5314/1

REKONŠTRUKCIA MŠ NA ULICI V. CLEMENTISA, PRIEVIDZA

SO 03 – PAVILÓN B

PÔDORYS 1.NP PÔVODNÝ STAV

FORMÁT:	8xA4
DÁTUM:	08/2015
STUPEŇ:	RP
ČÍSLO ZÁKAZKY:	18–2015
MIERKA:	ČÍSLO VÝKRESU:
1 : 50	S003-A-01