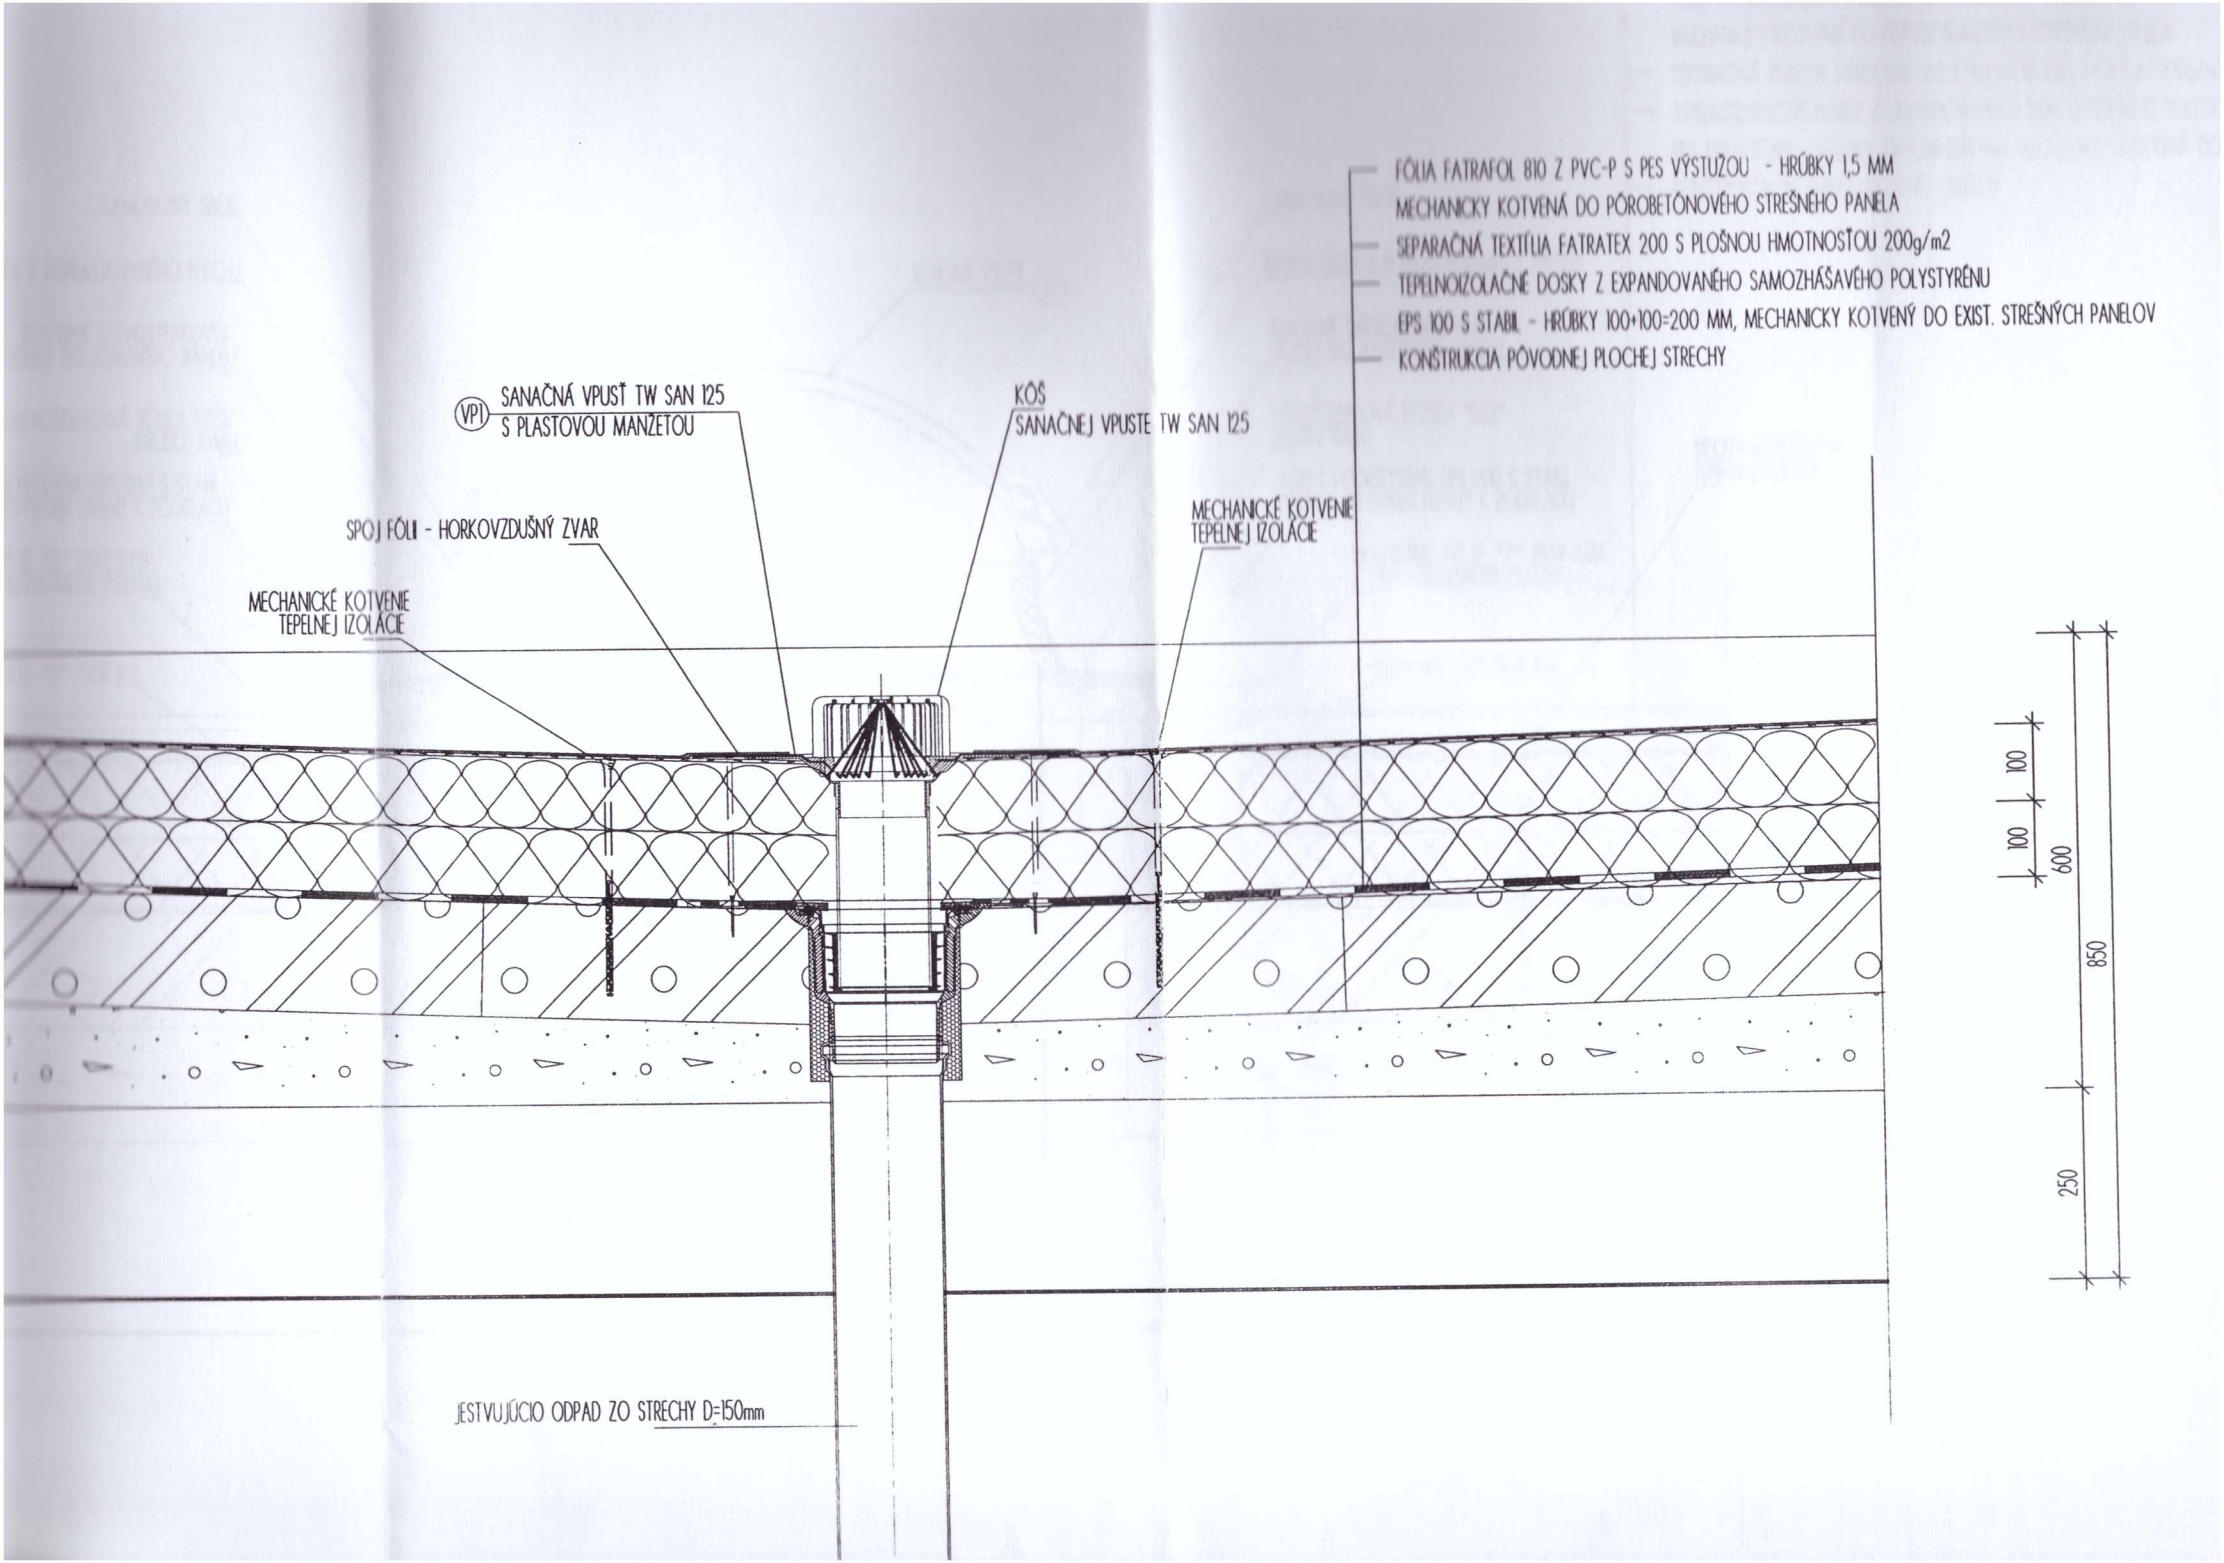

FÓLIA FATRAFOL 810 Z PVC-P S PES VÝSTUŽOU - HRÚBKY 1,5 MM
MECHANICKY KOTVENÁ DO PÓROBETÓNOVÉHO STREŠNÉHO PANELA
SEPARAČNÁ TEXTÍLIA FATRATEX 200 S PLOŠNOU HMOTNOSŤOU 200g/m2
TEPELNOIZOLAČNÉ DOSKY Z EXPANDOVANÉHO SAMOZHÁŠAVÉHO POLYSTYRÉNU
EPS 100 S STABIL - HRÚBKY 100+100=200 MM, MECHANICKY KOTVENÝ DO EXIST. STREŠNÝCH PANELOV
KONŠTRUKCIA PÔVODNEJ PLOCHEJ STRECHY
VP1
SANAČNÁ VPUSŤ TW SAN 125
S PLASTOVOU MANŽETOU
KÔŠ
SANAČNEJ VPUSTE TW SAN 125
SPOJ FÓLIE - HORKOVZDUŠNÝ ZVAR
MECHANICKÉ KOTVENIE
TEPELNEJ IZOLÁCIE
MECHANICKÉ KOTVENIE
TEPELNEJ IZOLÁCIE
JESTVUJÚCIO ODPAD ZO STRECHY D=150mm
100
100
600
850
250