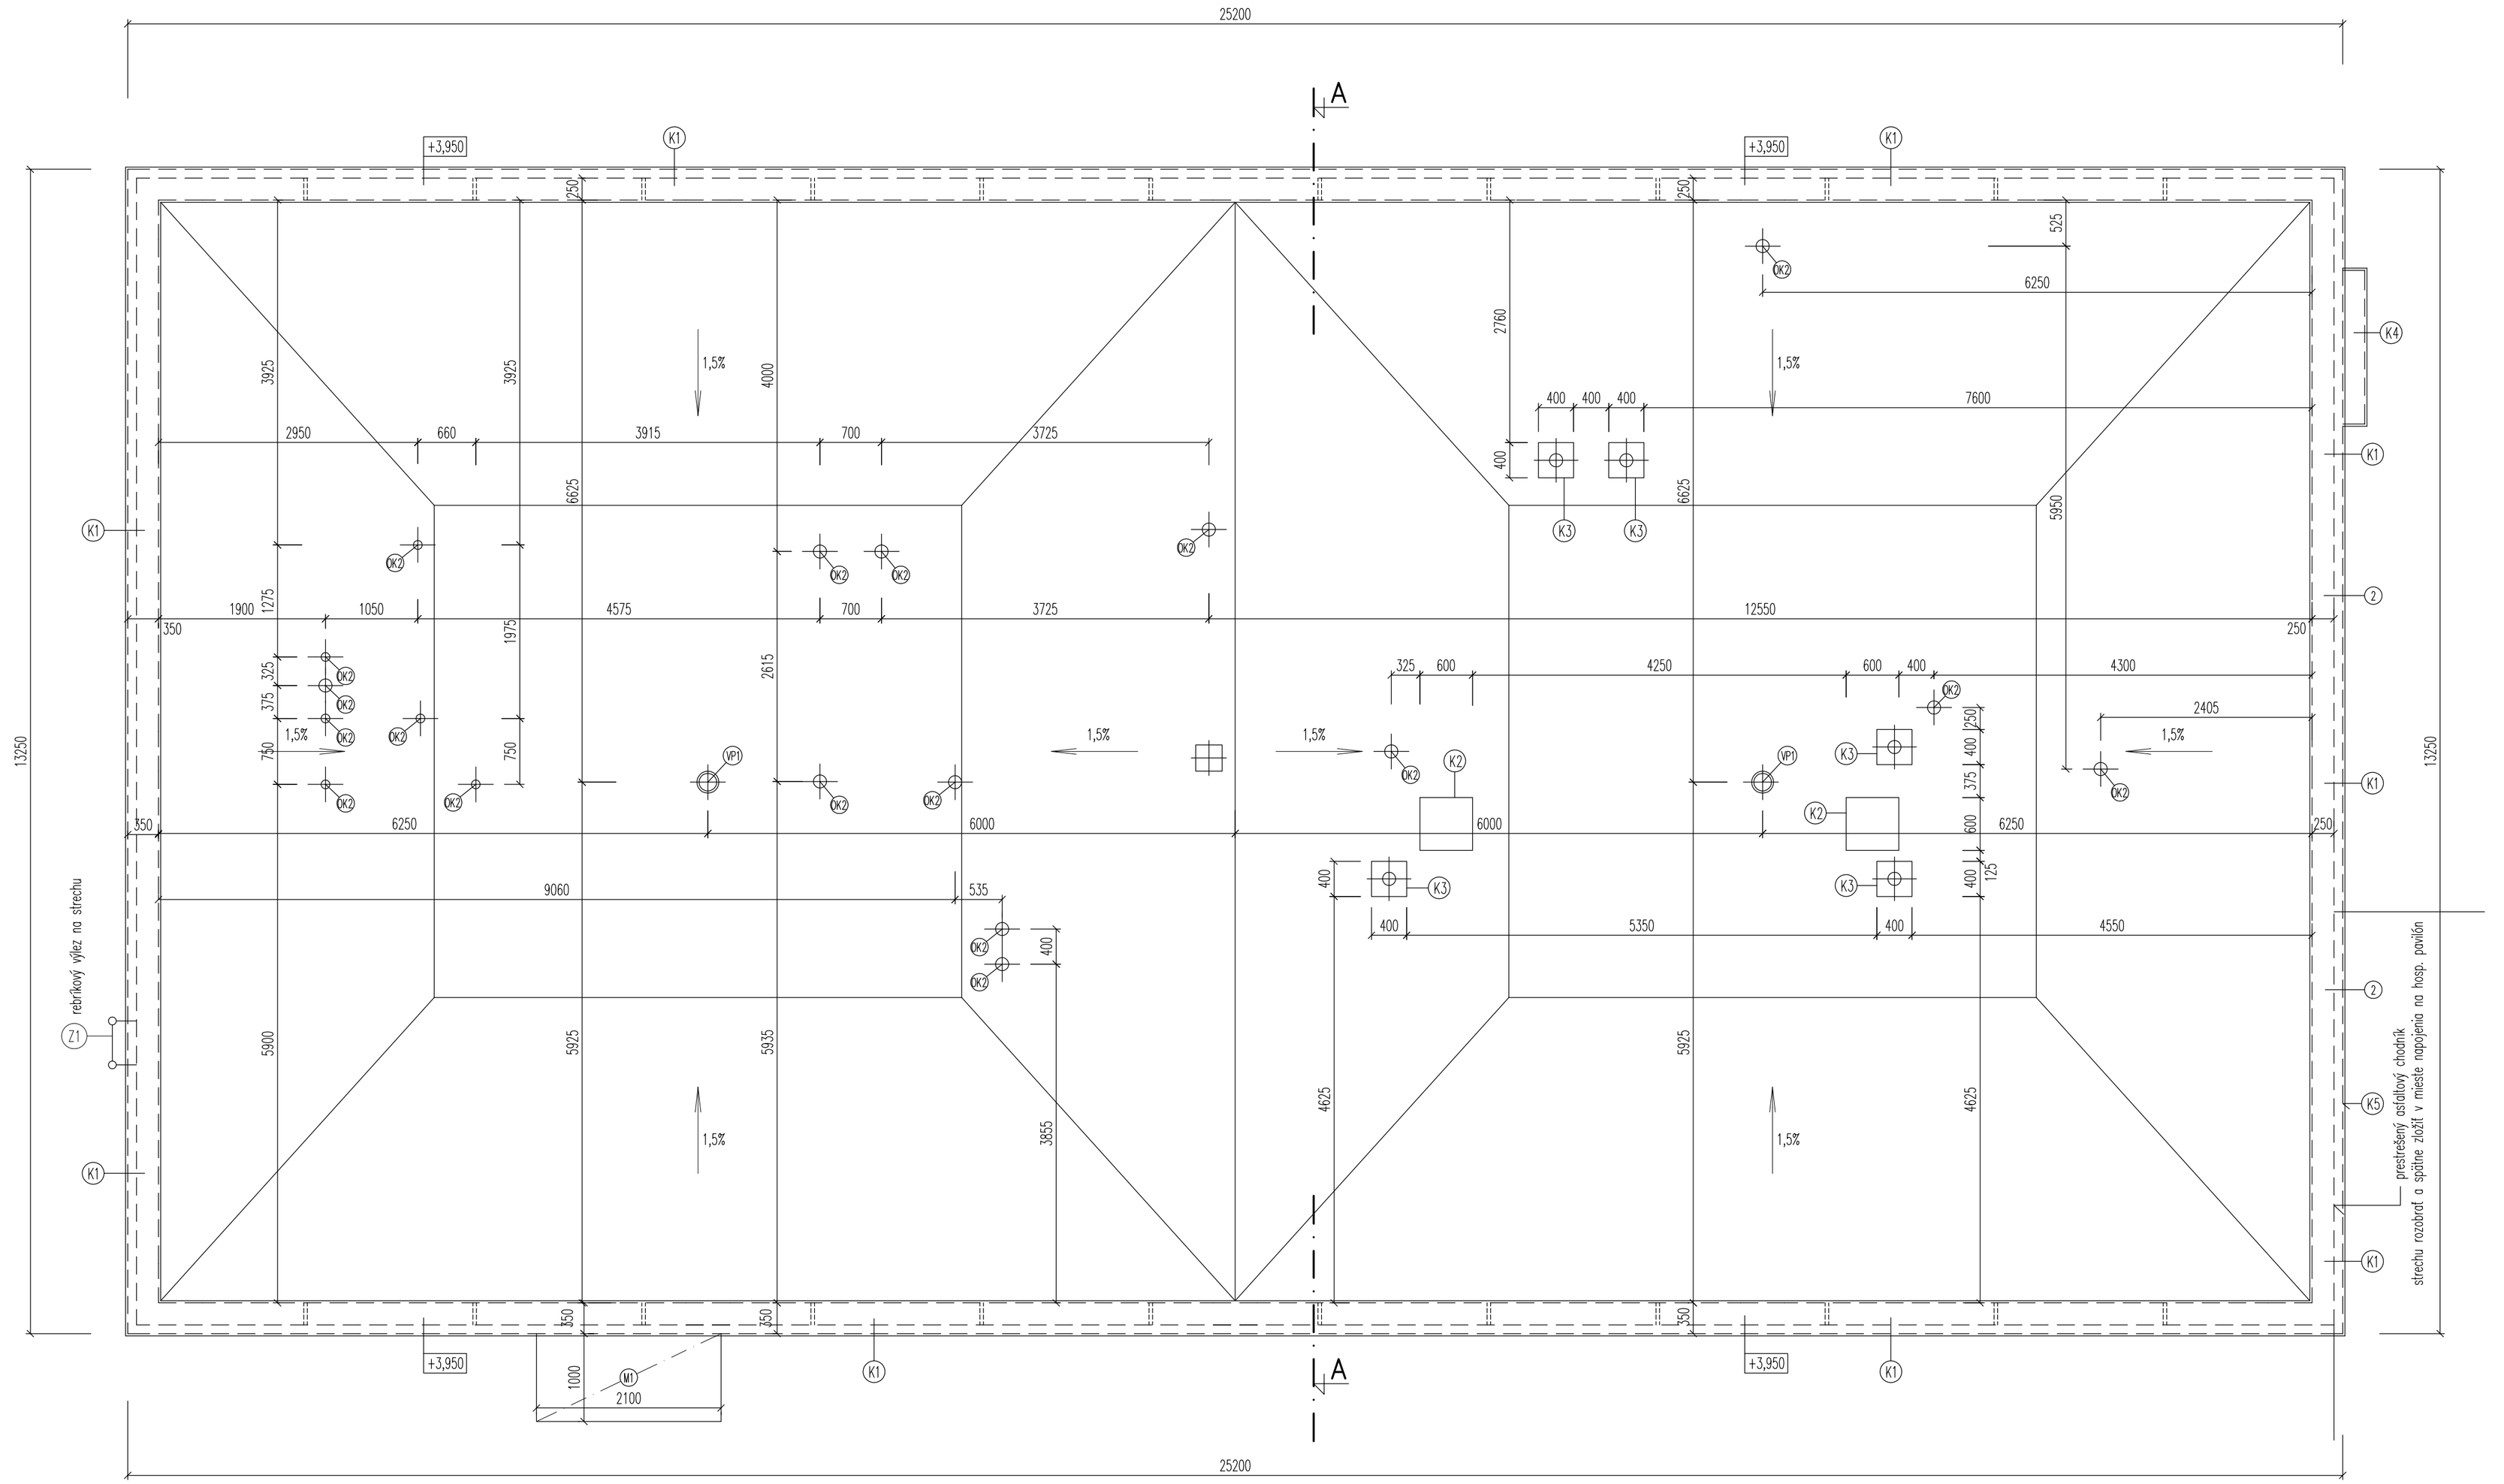


OZNAČENIE:

- (VP) – SANAČNÁ STREŠNÁ VPUSŤ PRE ZATEPLENÉ STRECHY TW SAN 125 – 2KS
- (K) – STREŠNÉ ODVETRACIE KOMÍNKY TOPMET TWO 75 PVC S INTEGROVANOU MANŽETOU NA BÁZE mPVC – 12KS /1ks na 25m2 PLOCHY/
- (K2) – SANAČNÉ ODVETRACIE POTRUBIE TOPMET TWOP 110 PVC – 18KS
- (M1) – MARKÍZA – DEMONTÁŽ A SPÄTNÁ MONTÁŽ + NOVÝ NÁTER

ZATEPLENIE STREŠNÉHO PLÁŠŤA :

Skladba S1


- Fólia FATRAFOL 810 Z PVC-P s PES výstužou – hr. 1,5mm
- mechanicky kotvená do pôrobetónového strešného panela
- Separačná textília FATRATEX 200 s plošnou hmotnostou 200g/m2
- Tepelnoizolačné dosky z expandovaného samozhášavého polystyrénu
- EPS 150 S STABIL – hrúbky 100+100=200mm
- Konštrukcia pôvodnej plochej strechy

POZNÁMKY

- VŠETKY VÝŠKOVÉ A DĽŽKOVÉ ROZMERY KONTROLOVAŤ POČAS PRIEBEHU PRÁC NA STAVBE.
- VŠETKY TYPOVÉ DETAILY SA ZREALIZUJÚ PODĽA DODÁVATEĽSKEJ DOKUMENTÁCIE, PRI DODRŽANÍ PLATNÝCH NORIEM.
- VŠETKY STAVEBNÉ MATERIÁLY A VÝROBKY, NAVRHOVANÉ V PROJEKTE,JE MOŽNÉ ZAMENIŤ V REALIZÁCII LEN V PRÍPADE, ŽE MAJÚ ROVNAKÉ TECHNICKÉ PARAMETRE A VLASTNOSTI.
- STAVEBNÉ ÚPRAVY RIEŠIŤ PODĽA PROJEKTOVEJ DOKUMENTÁCIE JEDNOTLIVÝCH PROFESIÍ.
- TECHNICKÁ SPRÁVA JE NEODDELITEĽNOU SÚČASŤOU PROJEKTOVEJ DOKUMENTÁCI
- VZHĽADOM NA NEROVNÝ POVRCH STREŠNÝCH ROVÍN JE POTREBNÉ POČAS MONTÁŽE TEPELNÚ IZOLÁCIU PRIKOTVIŤ CCA 1 KOTVA NA 1,0m2
- PRED REALIZÁCIOU JE POTREBNÉ PRE SPÁDOVÉ KLINY SPRACOVAŤ DIELENSKÚ DOKUMENTÁCIU A NÁREZOVÝ PLÁN S PODROBNÝM ZAMERANÍM.
- PRED REALIZÁCIOU JE POTREBNÉ STREŠNÉ PLOCHY VYČISTIŤ, VYSUŠIŤ, POŠKODENÉ MIESTA VYSPRAVIŤ A VYKONAŤ ODTRHOVÉ SKÚŠKY.
- VETRACÍ KOMÍN JE NUTNÉ NADMURovať VYŠŠIE O 200mm VRÁTANE OSADENIA NOVEJ KRYCEJ DOSKY Z BETÓNU.

PRED ZAČATÍM STAV. PRÁC PREVERIŤ ROZMERY !!!

NAKOLKO NAVRHOVANÉ STAVEBNÉ DIELO JE PRESTAVBOU EXISTUJÚCEHO OBJEKTU, JE POTREBNÉ POČAS VÝSTAVBY VYKONÁVAŤ PRIEBEŽNÉ KONTROLNÉ MERANIA A PRÍPADNÉ ODCHÝLKY PROJEKTOVEJ DOKUMENTÁCIE OD SKUTOČNOSTI ZAKOMPONOVAŤ DO STAVEBNÉHO PROCESU

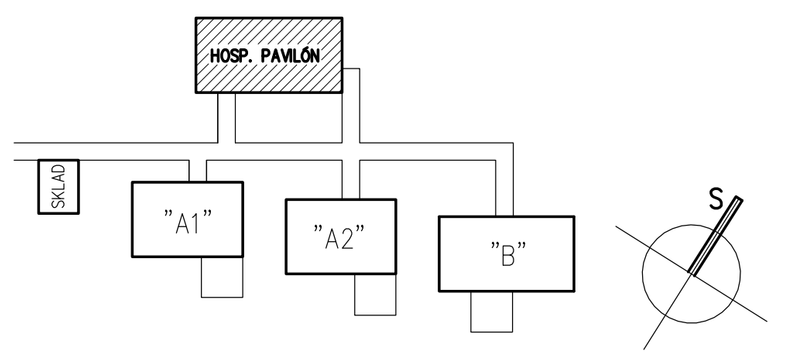

ZODP.PROJEKTANT	ARCH. PROJEKTU	VYPRACOVAL
Ing. Stanislav Poliak	Ing. Svatoslav Vážan	Ing. Svatoslav Vážan

Svatoslav Vážan – SAP
Školská 101/337, 972 01 Bojnice
tel: 0905 775 823
email: svatoslavvazan@gmail.com
IČO: 34 632 883

INVESTOR : Mesto Prievidza, Námestie slobody 14, 971 01 Prievidza
LOKALITA : Prievidza, Ul. V. Clementisa, p.č. 5309, 5310, 5311, 5312, 5313, 5314/1

REKONŠTRUKCIA MŠ NA ULICI V. CLEMENTISA, PRIEVIDZA

SO 04 – HOSPODÁRSKY PAVILÓN

HOSPOD. PAVILÓN–PÔDORYS STRECHY NAVRHOVANÝ STAV

FORMÁT:	8xA4
DÁTUM:	08/2015
STUPEŇ:	RP
ČÍSLO ZÁKAZKY:	08–2015
MIERKA:	ČÍSLO VÝKRESU:
1 : 50	S004-A-06