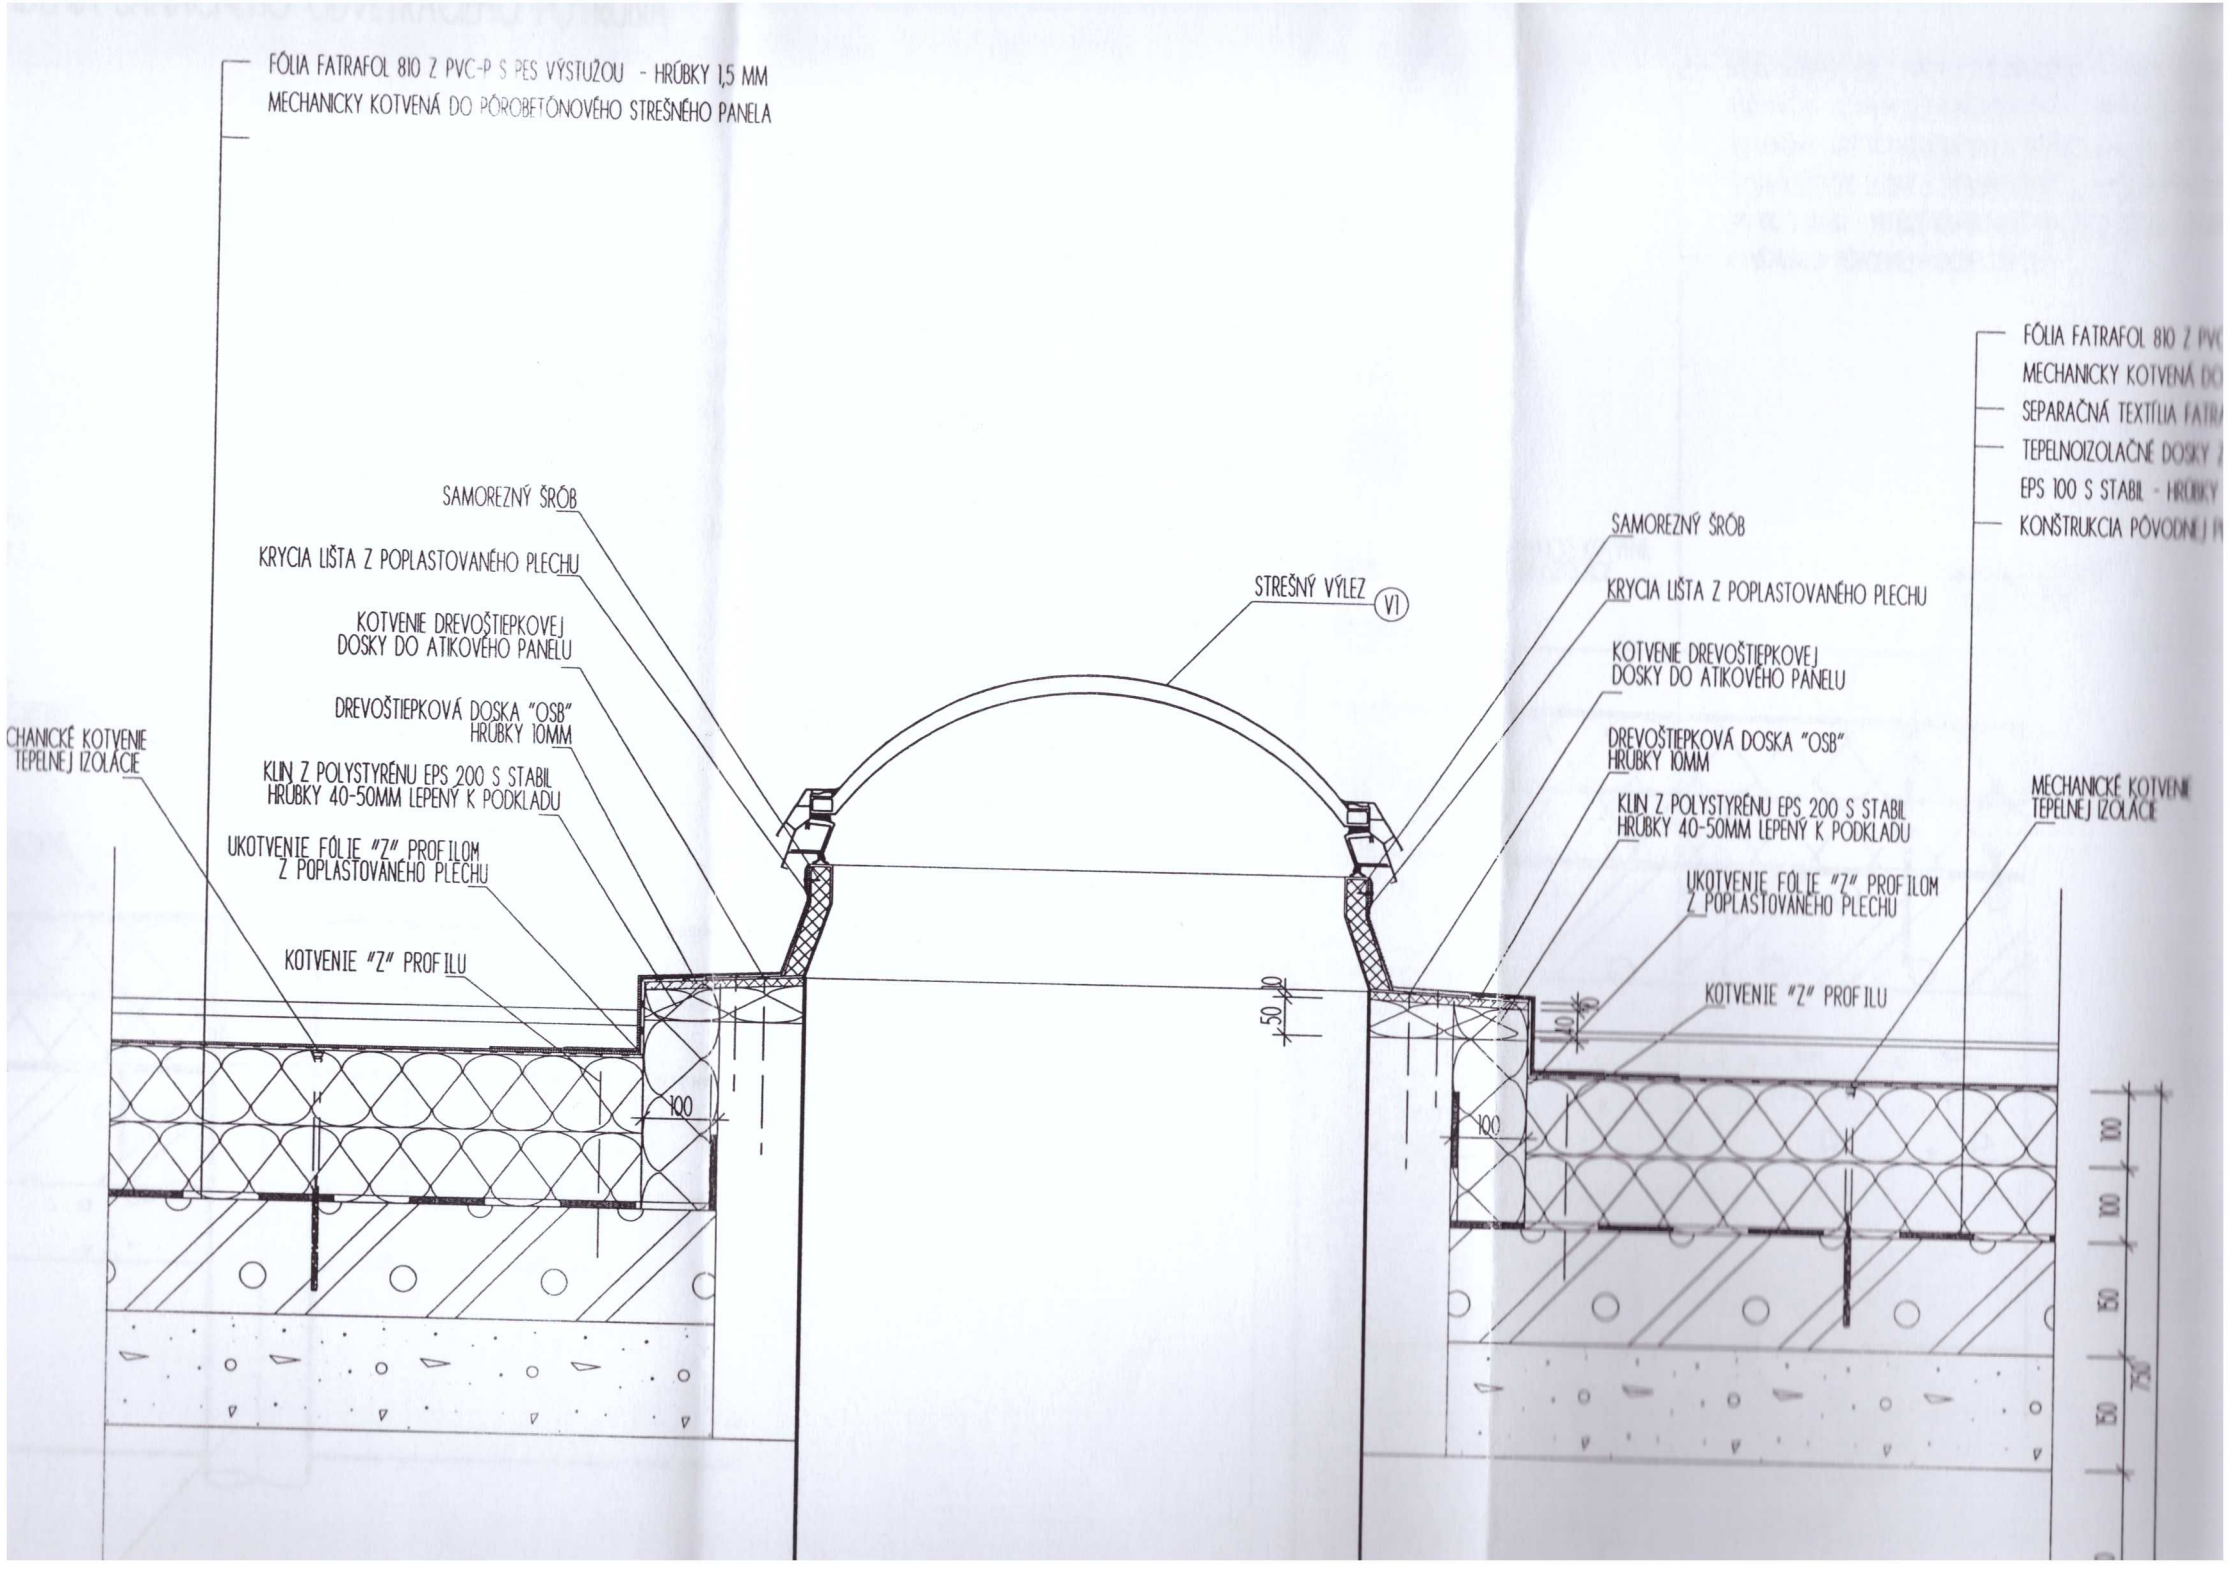

FÓLIA FATRAFOL 810 Z PVC-P S PES VÝSTUŽOU - HRÚBKY 1,5 MM
MECHANICKY KOTVENÁ DO PÓROBETÓNOVÉHO STREŠNÉHO PANELA
SAMOREZNÝ ŠRÓB
KRYCIA LIŠTA Z POPLASTOVANÉHO PLECHU
KOTVENIE DREVOŠTIEPKOVEJ DOSKY DO ATIKOVÉHO PANELU
DREVOŠTIEPKOVÁ DOSKA "OSB" HRÚBKY 10MM
CHANICKÉ KOTVENIE TEPELNEJ IZOLÁCIE
KLIN Z POLYSTYRÉNU EPS 200 S STABIL HRÚBKY 40-50MM LEPENÝ K PODKLADU
UKOTVENIE FÓLIE "Z" PROFILOM Z POPLASTOVANÉHO PLECHU
KOTVENIE "Z" PROFILU
100
STREŠNÝ VÝLEZ V1
50
10
SAMOREZNÝ ŠRÓB
KRYCIA LIŠTA Z POPLASTOVANÉHO PLECHU
KOTVENIE DREVOŠTIEPKOVEJ DOSKY DO ATIKOVÉHO PANELU
DREVOŠTIEPKOVÁ DOSKA "OSB" HRÚBKY 10MM
KLIN Z POLYSTYRÉNU EPS 200 S STABIL HRÚBKY 40-50MM LEPENÝ K PODKLADU
UKOTVENIE FÓLIE "Z" PROFILOM Z POPLASTOVANÉHO PLECHU
KOTVENIE "Z" PROFILU
MECHANICKÉ KOTVENIE TEPELNEJ IZOLÁCIE
100
FÓLIA FATRAFOL 810 Z PVC
MECHANICKY KOTVENÁ DO
SEPARAČNÁ TEXTÍLIA FATRA
TEPELNOIZOLAČNÉ DOSKY Z
EPS 100 S STABIL - HRÚBKY
KONŠTRUKCIA PÔVODNEJ PA
100
100
150
750
150