
PÔDORYS
1:50

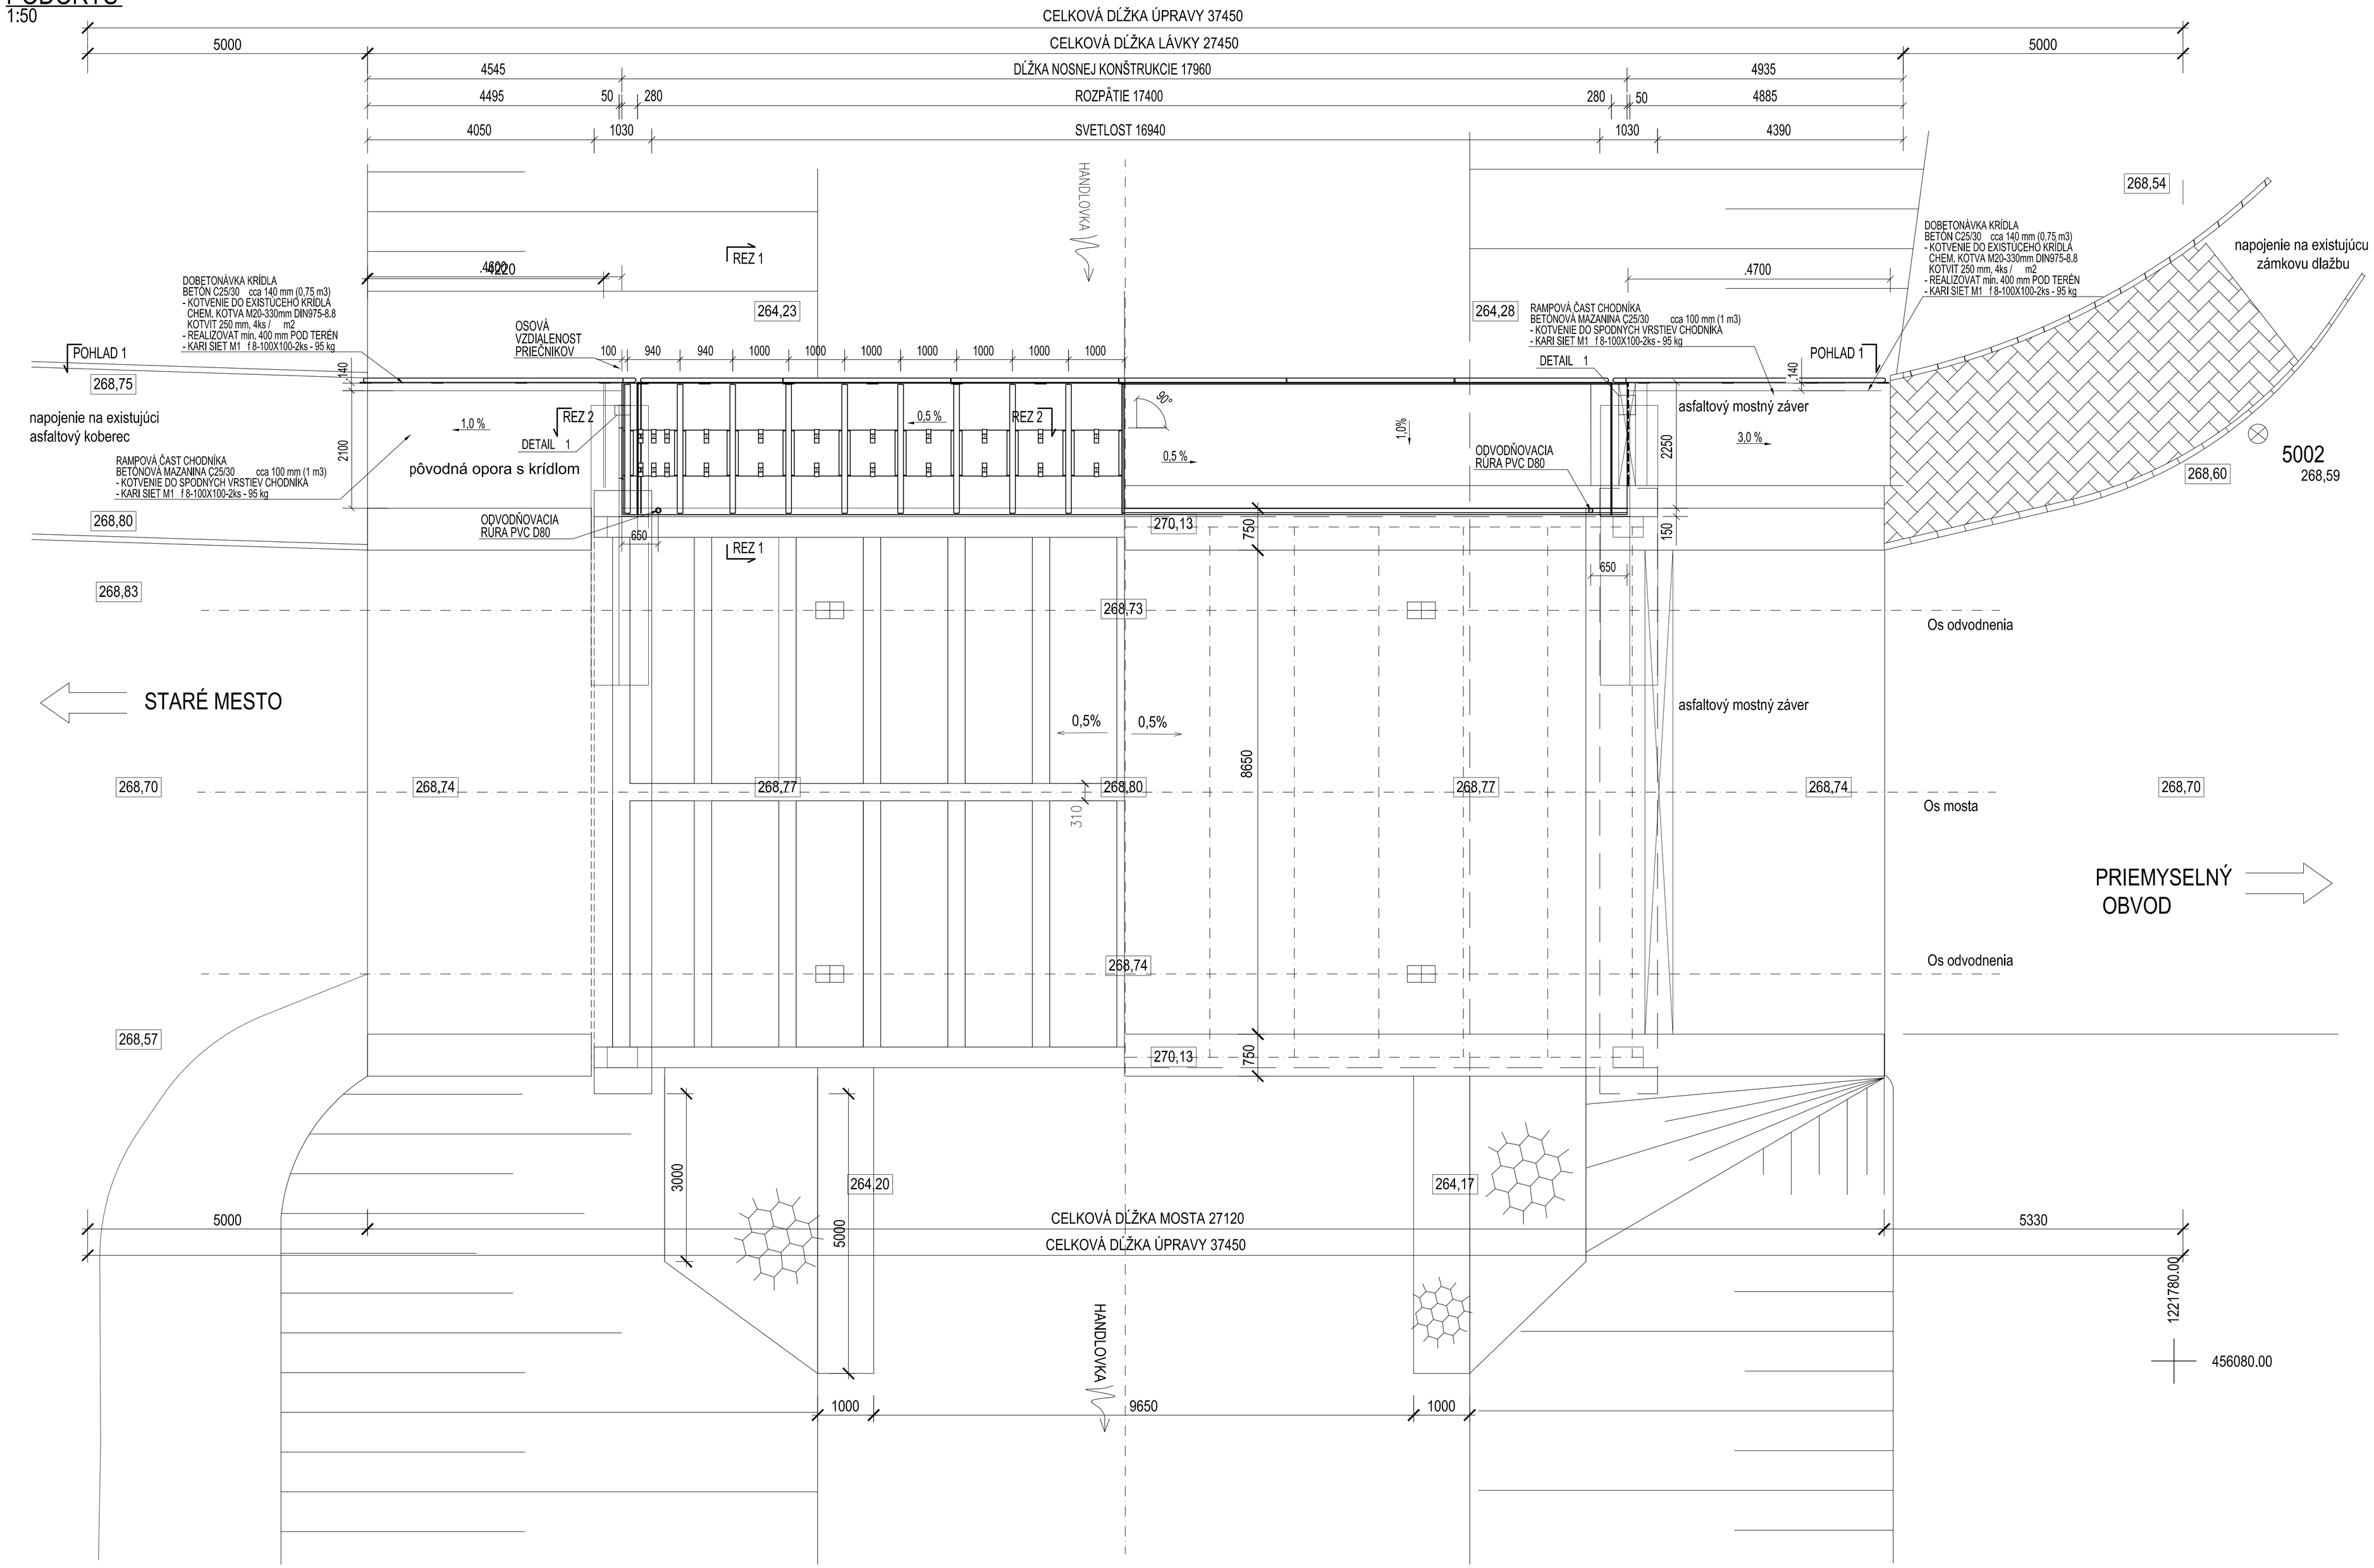

VÝŠKOVÝ SYSTÉM: Bpv
SÚRADNICOVÝ SYSTÉM: S-JTSK

Zodp. projektant:	HIP:	VYPRACOVAL:
ING. PETER SLAŠŤAN	ING. PETER SLAŠŤAN	ING. ANDREJ VÁCLAV
MIESTO STAVBY: PRIEVIDZA		
INVESTOR: MESTO PRIEVIDZA, Námestie slobody 14, 971 01 Prievidza		
STAVBA: REKONŠTRUKCIA MOSTNÉHO OBJEKTU NA KOŠOVSKEJ CESTE V PRIEVIDZI		FORMÁT: 10xA4 DÁTUM: 12/2016 Č. ZÁKAZKY: TG-008/16-P
NÁZOV PRÍLOHY: SO.02 - LÁVKA (VARIANT A) SITUÁCIA		MIERKA: 1:50 ČÍSLO VÝKRESU: B.02

TASUM GONAR
Technical Assessment of Structures and Maintenance