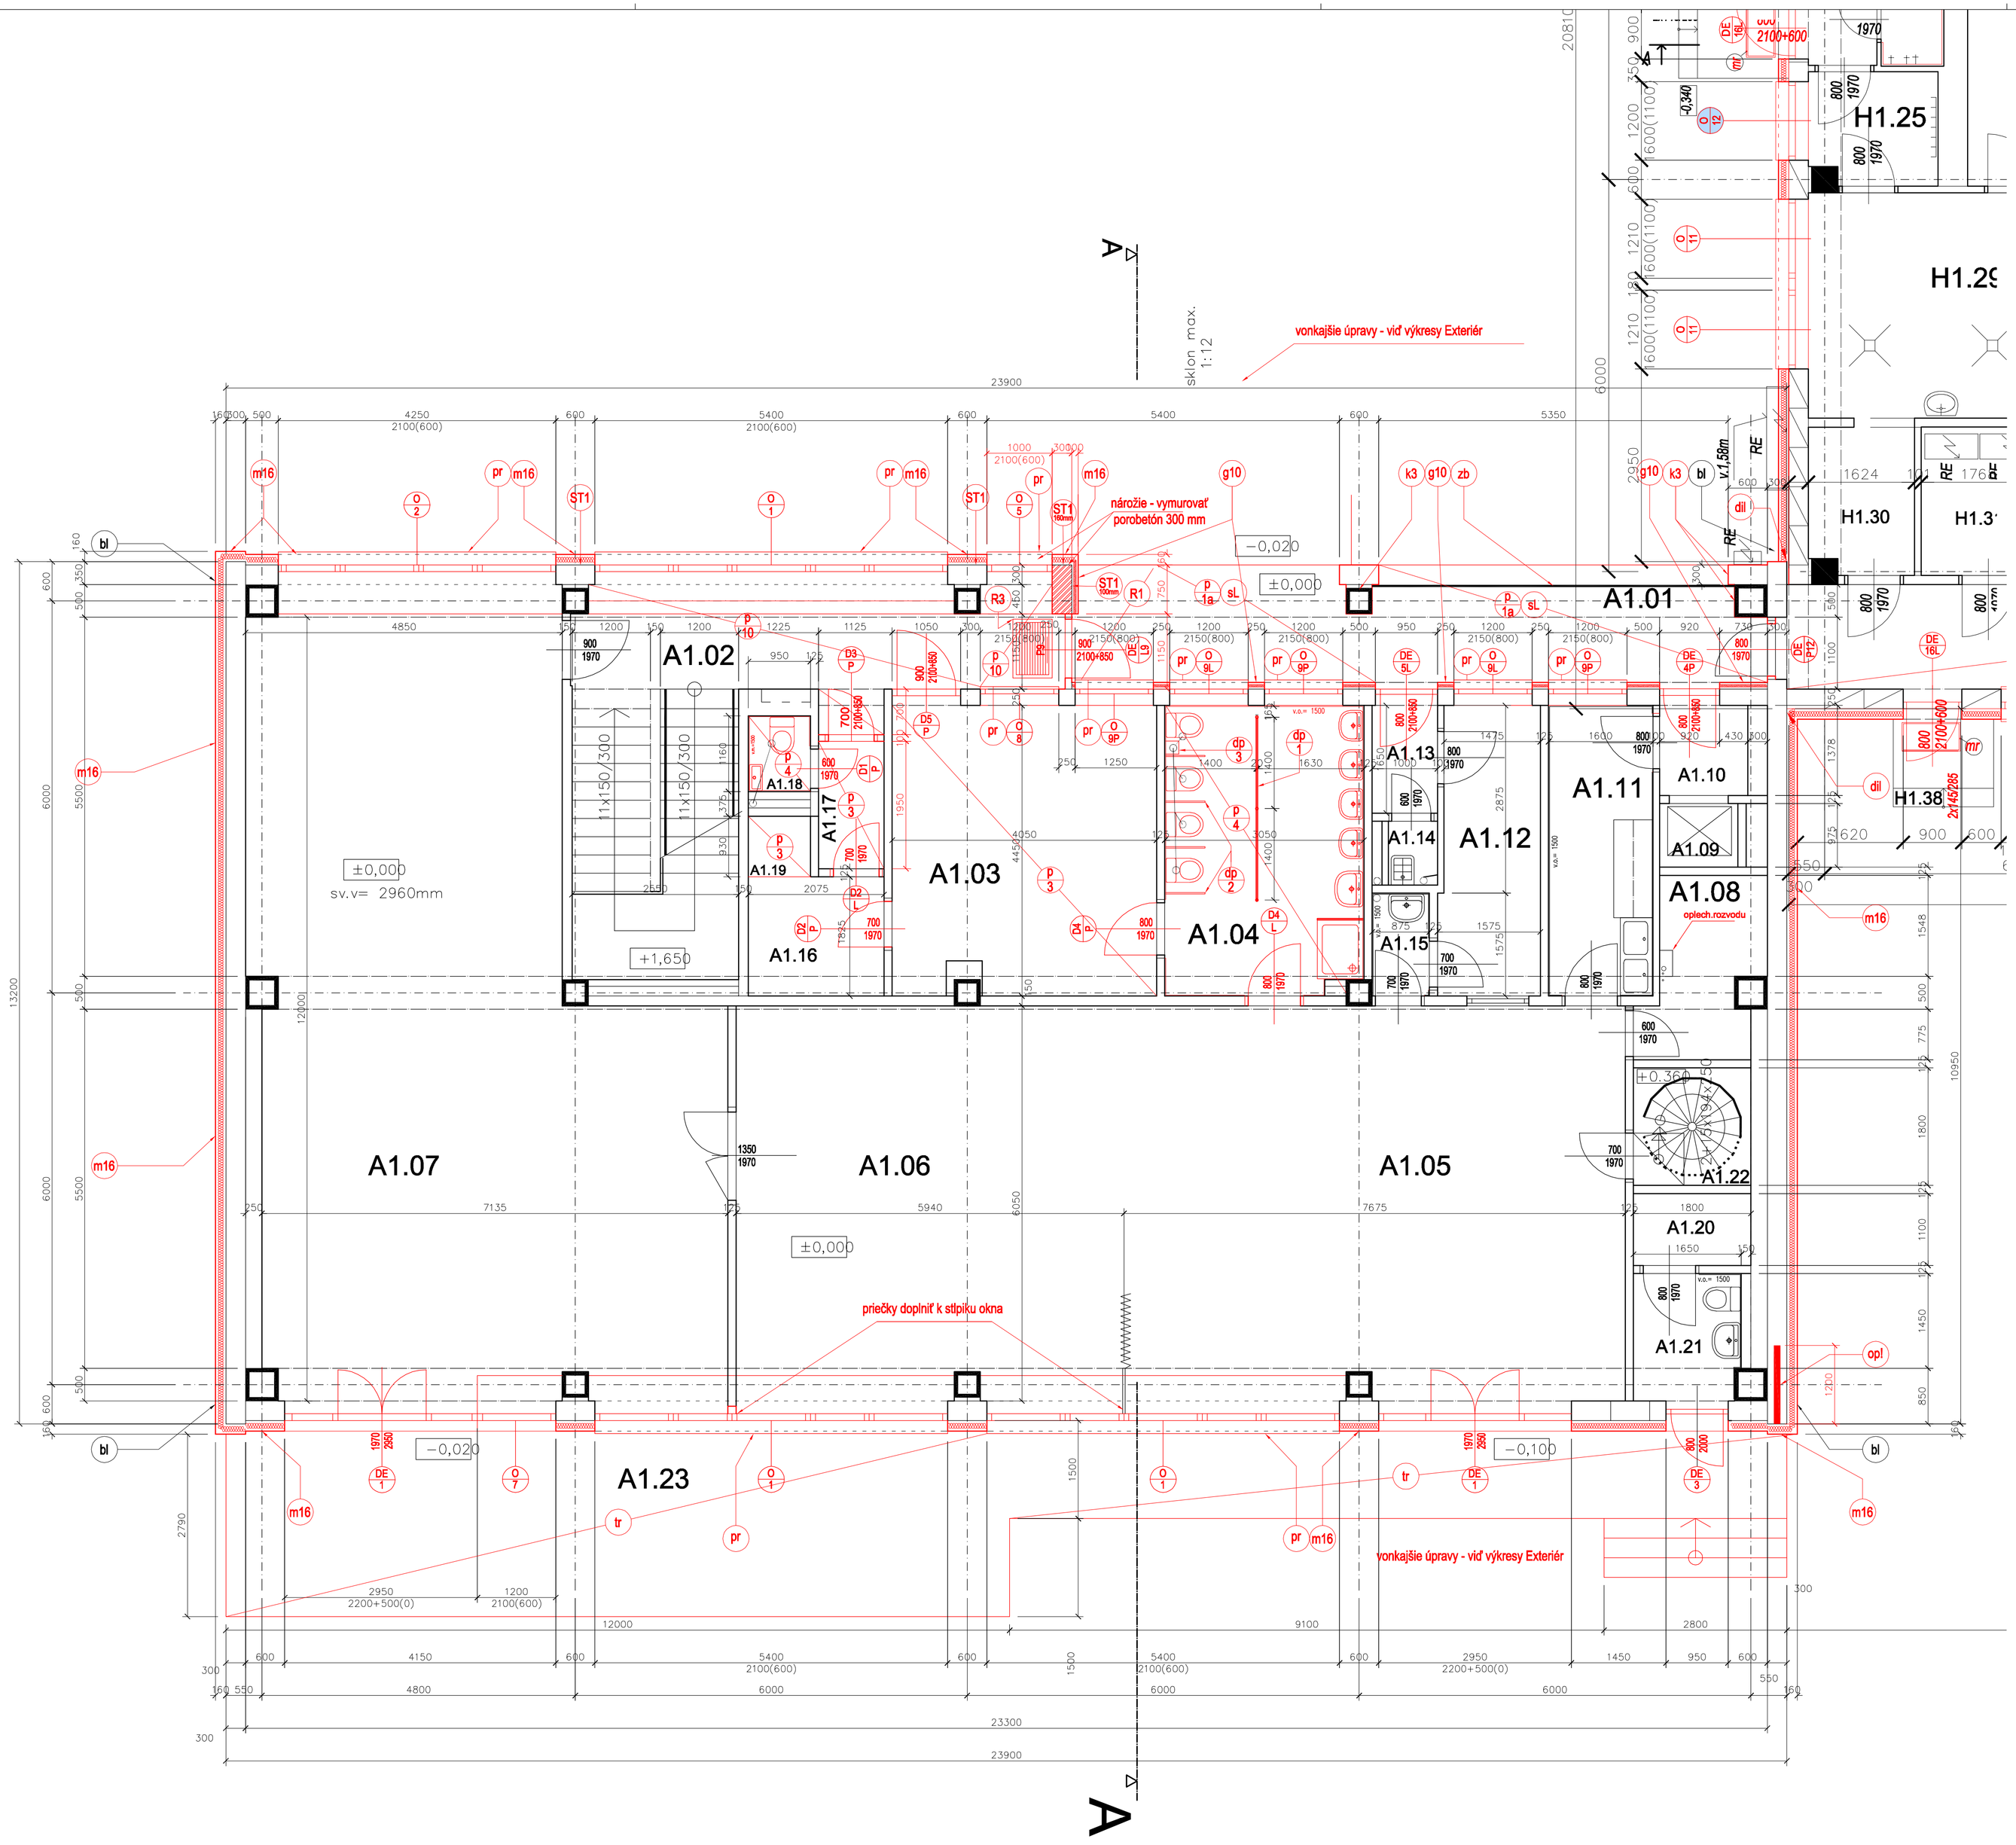


LEGENDA MIESTNOSTÍ – A 1.NP: NAVRHOVANÝ STAV

Č. M.	ÚČEL MIESTNOSTI	PLOCHA m²	PODLAHA	POVRCHY STIEN	POVRCHY STROPOV	POZNÁMKA
A1.01	Závetrie– loggia	18,30	p/1a	ZATEP, + OMIETKA	ZATEP, + OMIETKA	sokel 100mm***
A1.02	Schodište	23,62	p/10	OLEJ. NÁTER v=150, MALBA	MALBA	sokel100mm
A1.03	Šatňa detí	17,92	p/3	OLEJ.NÁT./KER. OBKLAD v=150, + MALBA	MALBA	sokel100mm***
A1.04	Umyv + WC detí	13,50	p/4	KER. OBKLAD v=150, MALBA	MALBA	čiast.úprava***
A1.05	Denná miestnost– jedáleň	46,13				čiast.úprava***
A1.06	Telocvičňa	35,63				čiast.úprava***
A1.07	Spálňa	73,83				čiast.úprava***
A1.08	Sklad hračiek	4,54				
A1.09	Stolový výťah	1,17				
A1.10	Zádverie prípravy jedál	1,86				
A1.11	Príprava jedál	7,12				
A1.12	Izolačná miestnosť	6,72				
A1.13	Zádverie izolač. miestnosti	1,65				
A1.14	Upratovačka	0,73				
A1.15	Predsieň izolač. miestnosti	1,37				
A1.16	Šatňa personál	3,78		OLEJ.NÁT./KER. OBKLAD v=150, + MALBA	MALBA	sokel100mm
A1.17	Vstup personál	1,95	p/3	MALBA	MALBA	sokel100mm
A1.18	WC personál	1,16	p/4	OLEJ. NÁTER v=150, MALBA	MALBA	sokel 100mm
A1.19	Nika	0,78	p/3	MALBA	MALBA	sokel 100mm
A1.20	Sklad záhrad. hračiek	1,98				
A1.21	Lenä umyváreň	3,16				
A1.22	Schodište	3,24				
A1.23	Terasa	/52,50/	5	--	--	
	Úžitková plocha	270,14				
	Úžitková plocha celkom	322,64				
	Zastavaná plocha objektu	324,77				
	Zastavaná plocha s terasou	366,97				

Pozn.: *** – úprava stien po osadení otvor. výplní

LEGENDA skladby materiálov detailnejšie viď Príloha č.-

- m16 ZATEPLENIE PRIEČELÍ – MINER. DOSKY hr. 160 mm + TANIER. KOTVY (KZS)
- g10 STENY LOGGIÍ 1., 2.NP – EPS Grafit hr. 100 mm + TANIER. KOTVY (KZS)
- m3 ZATEP. OST. A NADPRAŽIA OKIEN 1., 2.NP – MINER. DOSKY hr. 30 mm (KZS)
- k3 KONŠTR. TECHNOLOG. ZATEP. PLÔCH – MINER. DOSKY hr. 30 mm + TANIER. KOTVY (KZS)
- sL STROP EXTER.CHODIEB 1., 2.NP – - TI MINERÁL. LAMELY 50mm + KAZETOVÝ PODHLAD 600
- sP ZATEPLENIE STROPU POLYF. MIEST – - TI MINERÁL. LAMELY 50mm + KAZETOVÝ PODHLAD 600
- so ÚPRAVA SOKLA 1.NP – - VRCHNÁ MOZAIKOVÁ OMIETKA *
- tr ÚPRAVA EXTERIÉR. TERÁS – - WPC KOMOROVÉ KOMPOZIT DOSKY
- P x PODLAHA * – - druh/skladba - viď výkr PODLAH + TechSpr
- dp1 DELIACA PRIEČKA - Soc.priestor – HPL laminát- rozmer + popis viď výkr Staveb. výrobky
- dp2 DELIACA PRIEČKA -medzi.WC – HPL laminát- rozmer + popis viď výkr Staveb. výrobky
- dp3 KRYT ROZVODOV – HPL laminát- rozmer + popis viď výkr Staveb. výrobky
- Dx L-P DVERE : Lavé, Pravé – - rozmer + popis viď výkr Staveb. výrobky
- O x OKNO (zostava) – - rozmer + popis viď výkr Staveb. výrobky
- zb ZÁBRADLIA EXTERIÉR – - VYSPRAVENIE A NÁTER FARBOU *
- rb 1 REBRÍK - na Hosp.pavilón – - predbežné konzol.o.zateplenie
- rb 2 REBRÍK - na strechu pavilónov A,B – - rozmer + popis viď výkr Staveb. výrobky
- sch SCHODÍKY - z pavilónov A,B na strechu HP – - rozmer + popis viď výkr Staveb. výrobky
- pr OPLECHOVANIE PARAPETOV OKIEN – - PARAPET. KOMPLET - POPLAST. PLECH *
- Rx ČISTIACA ZÓNA – - rozmer + popis viď výkr Staveb. výrobky
- aAB OPLECHOVANIE ATIKY PAVILON A+B – - POPLAST. PLECH *
- aH OPLECHOVANIE ATIKY PAVILON Hosp – - POPLAST. PLECH *
- sAB ZATEPLENIE STRECHY PAVILON A+B – - skladba viď TAB 09HP +TechSpr
- sH ZATEPLENIE STRECHY PAVILON Hosp – - skladba viď TAB 09HP +TechSpr
- sV ZATEPL. STRECHY STROJ. VÝŤAHU – - skladba viď TAB 09V +TechSpr
- m BEZPEČNOSTNÁ MREŽA – - rozmer + popis viď výkr Staveb. výrobky
- bl BLESKOZVOD – - viď. PD ELEKTRO - BLESKOZVOD
- op! SANÁCIA OBVOD.PLÁŠŤA – - PRIKOTVENIE a INJEKTÁŽ PANELOV viď Statika

POZN. * Charakteristické vlastnosti - FARBY, ICH ODTIENE, ROZMER, ŠTRUKTÚRU, HRÚBKU ZRNA a pod. UPRESNÍ ARCHITEKT PO VÝBERE DODÁVATEĽA

1- SKLADBY MATERIÁLOV, VID PRÍSLUŠNÉ TAB 1-X +TECHSPR
2- SKLADBY KONŠTRUKCIÍ A TEPELNO-TECHNICKÉ PREPOČTY viď príloha č.1
3- VÝKAZ VÝPLNÍ OTVOROV - OKNÁ, DVERE viď príloha č.2
4- VÝKAZ KLAMPIARSKYCH PRVKOV viď príloha č.3
5- VÝKAZ ZÁMOČNÍCKYCH PRVKOV viď príloha č.4
6- VŠETKY ROZHODUJÚCE ROZMERY PREVERIŤ NA STAVBE
7- STAVEBNÉ VÝROBKY viď príloha č.5

Navrhovaný stav

±0,000=268,75

ZMENA:	ČÍSLO:	VYKONAL:	KONTROLOVAL:	DÁTUM:	PODPIS:
	1	ZMENA		03/2017	
	2				
	3				

Táto projektová dokumentácia je podľa paragr. 5 ods. 1 zákona č. 618/2003 Z.z. v platnom znení, architektonickým dielom, neoprávnený zásah do autorských práv súvisiacich s architektonickým dielom je trestný podľa paragr. 283 ods.1 zákona č. 300/2005 Z.z. trestného zákona v plnom znení.

ZOD. PROJEKTANT.:	PROJEKTANT.:	KONTROLOVAL:	VYPRACOVAL:
ING. ARCH. G. SZALAY ING. ARCH. R. MELČÁK	ING. ARCH. G. SZALAY ING. ARCH. R. MELČÁK	-	ING. ARCH. R. MELČÁK Z. DAUBNEROVÁ

AGS ATELIÉR
Š. BANČA 7772, 971 01 PRIEVIDZA
tel.: 046-543 2060,046-543 2060
mobil: 0911 262 764
e-mail: ags@agsatelier.sk; agsatelier@nextra.sk
web: www.agsatelier.sk

MIESTO STAVBY :	K.Ú. PRIEVIDZA, PARC. Č. 5020, 5021
OBJEDNÁVATEĽ :	MESTO PRIEVIDZA
NÁZOV STAVBY (OBJEKTU):	REKOŠTRUKCIA MŠ V PRIEVIDZI, UL. J. MATUŠKU
NÁZOV VÝKRESU :	PÔDORYS 1.NP - Prízemie PAVILÓN A

FORMÁT :	8 x A4
DÁTUM :	08/2016
ÚČEL :	J-RP
ZÁK. ČÍSLO :	04 06/2016
ČASŤ :	ARCHITEKTÚRA
MIERKA :	1:50
ČÍSLO VÝKRESU :	A - 01