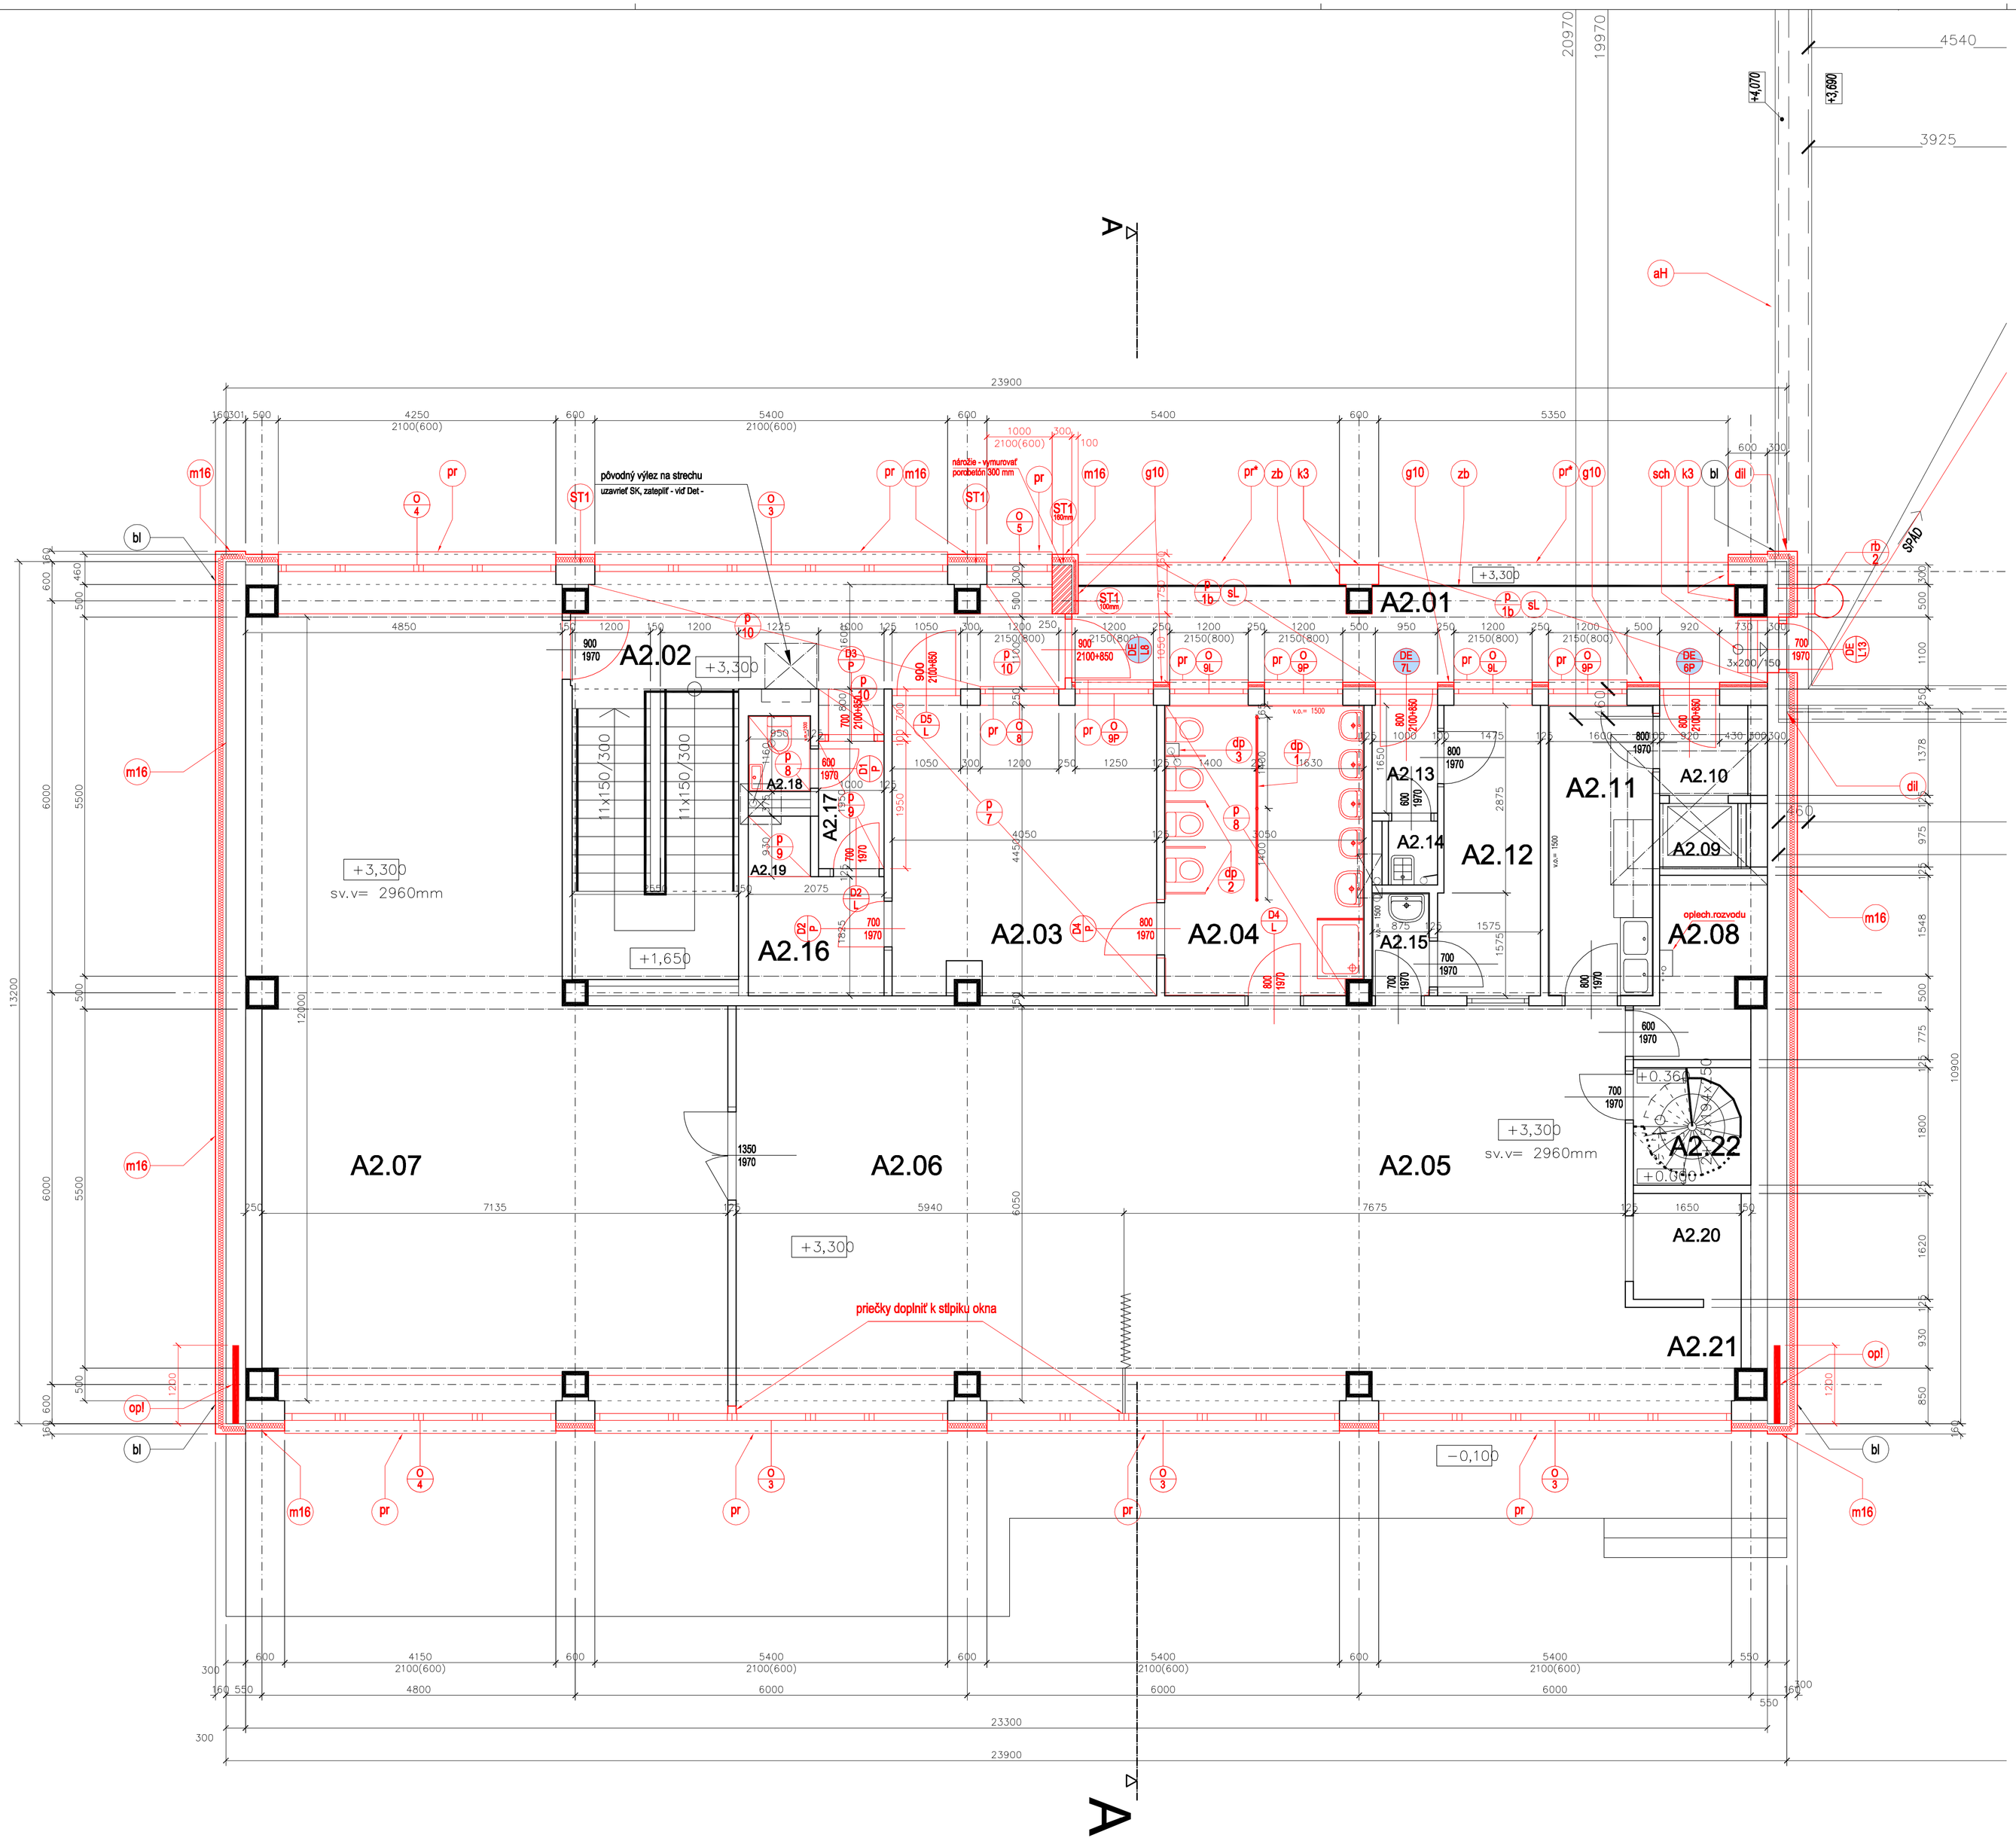


LEGENDA MIESTNOSTÍ – A 2.NP: NAVRHOVANÝ STAV

Č. M.	ÚČEL MIESTNOSTI	PLOCHA m	PODLAHA	POVRCHY STIEN	POVRCHY STROPOV	POZNÁMKA
A2.01	Závetrie – Loggia	18,30	p1/b	ZATEP. + OMIETKA	ZATEP. + OMIETKA	sokel 100mm
A2.02	Schodište	23,62	p/10	OLEJ. NÁTER v=150, MALBA	MALBA	sokel 100mm
A2.03	Šatňa detí	17,92	p/7	OLEJ.NÁT./KER. OBKLAD v=150, + MALBA		sokel 100mm ***
A2.04	Umyv + WC detí	13,50	p/8	KER. OBKLAD v=150, MALBA	MALBA	sokel 100mm ***
A2.05	Denná miestnost– jedáleň	46,13				čiast.úprava ***
A2.06	Telocvičňa	35,63				čiast.úprava ***
A2.07	Spálňa	73,83				čiast.úprava ***
A2.08	Sklad hračiek	4,54				
A2.09	Stolový výťah	1,17				
A2.10	Zádverie prípravy jedál	1,86				
A2.11	Príprava jedál	7,12				čiast.úprava ***
A2.12	Izolačná miestnost	6,72				čiast.úprava ***
A2.13	Zádverie izolač. miestnosti	1,65				
A2.14	Upratovačka	0,73				
A2.15	Predsieň izolač. miestnosti	1,37				
A2.16	Šatňa personál	3,78		OLEJ.NÁT./KER. OBKLAD v=150, + MALBA	MALBA	sokel 100mm
A2.17	Vstup personál	1,95	p/9	MALBA	MALBA	sokel 100mm
A2.18	WC personál	1,16	p/8	OLEJ. NÁTER v=150,	MALBA	sokel 100mm
A2.19	Nika	0,78	p/9	MALBA	MALBA	sokel 100mm
A2.20	Bábk.divadlo	2,91				
A2.21	Predsieň	2,30				čiast.úprava ***
A2.22	Schodište	3,24				
	Úžitková plocha	270,21				
	Zastavaná plocha objektu	325,15				

Pozn.: *** – úprava stien po osadení otvor. výplní

LEGENDA skladby materiálov detailnejšie viď Príloha č.-

- m16 ZATEPLENIE PRIEČELÍ – MINER. DOSKY hr. 160 mm + TANIER. KOTVY (KZS)
- g10 STENY LOGGIÍ 1., 2.NP – EPS Grafit hr. 100 mm + TANIER. KOTVY (KZS)
- m3 ZATEP. OST. A NADPRAŽIA OKIEN 1., 2.NP – MINER. DOSKY hr. 30 mm (KZS)
- k3 KONŠTR. TECHNOLOG. ZATEP. PLÔCH – MINER. DOSKY hr. 30 mm + TANIER. KOTVY (KZS)
- sL STROP EXTER.CHODIEB 1., 2.NP – TI MINERÁL. LAMELY 50mm + KAZETOVÝ PODHLAD 600
- sP ZATEPLENIE STROPU POLYF. MIEST – TI MINERÁL. LAMELY 50mm + KAZETOVÝ PODHLAD 600
- so ÚPRAVA SOKLA 1.NP – VRCHNÁ MOZAIKOVÁ OMIETKA *
- tr ÚPRAVA EXTERIÉR. TERÁS – WPC KOMOROVÉ KOMPOZIT DOSKY
- P x PODLAHA * – druhý/skladba - viď výkr PODLÁH + TechŠpr
- dp1 DELIACA PRIEČKA - Soc.priestor – hpl laminál- rozmer + popis viď výkr Staveb. výrobky
- dp2 DELIACA PRIEČKA -medzi WC – hpl laminál- rozmer + popis viď výkr Staveb. výrobky
- dp3 KRYT ROZVODOV – hpl laminál- rozmer + popis viď výkr Staveb. výrobky
- Dx L-P DVERE – Ľavé, Pravé - rozmer + popis viď výkr Staveb. výrobky
- O x OKNO (zostava) – rozmer + popis viď výkr Staveb. výrobky
- zb ZÁBRADLIA EXTERIÉR – VYSPRAVENIE A NÁTER FARBOU *
- rb 1 REBRÍK - na Hosp.pavilón – zrealizovanie koncoví o.zateplenie
- rb 2 REBRÍK - na strechu pavilónov A,B – rozmer + popis viď výkr Staveb. výrobky
- sch SCHODÍKY - z pavilónov A,B na strechu HP – rozmer + popis viď výkr Staveb. výrobky
- pr OPLECHOVANIE PARAPETOV OKIEN – PARAPET. KOMPLET - POPLAST. PLECH *
- Rx ČISTIACA ZÓNA – rozmer + popis viď výkr Staveb. výrobky
- aAB OPLECHOVANIE ATIKY PAVILON A+B – POPLAST. PLECH *
- aH OPLECHOVANIE ATIKY PAVILON Hosp – POPLAST. PLECH *
- sAB ZATEPLENIE STRECHY PAVILON A+B – skladba vid TAB StA+B +TechŠpr
- sH ZATEPLENIE STRECHY PAVILON Hosp – skladba vid TAB StHP +TechŠpr
- sV ZATEPL. STRECHY STROJ. VÝŤAHU – skladba vid TAB StV +TechŠpr
- m BEZPEČNOSTNÁ MREŽA – rozmer + popis viď výkr Staveb. výrobky
- bl BLESKOZVOD – viď PD ELEKTRO - BLESKOZVOD
- op! SANÁCIA OBVOD.PLÁŠŤA – PRÍKOTVENIE a INJEKTÁŽ PANELOV vid.Statika

POZN. * Charakteristické vlastnosti - FARBY, ICH ODTIENE, ROZMER, ŠTRUKTÚRU, HRÚBKU ZRNA a pod.
UPRESNÍ ARCHITEKT PO VÝBERE DODÁVATEĽA
1- SKLADBY MATERIÁLOV, VIĎ PRÍSLUŠNÉ TAB 1-X +TECHŠPR
2- SKLADBY KONŠTRUKCIÍ A TEPELNO-TECHNICKÉ PREPOČTY viď príloha č.1
3- VÝKAZ VÝPLNÍ OTVOROV - OKNÁ, DVERE viď príloha č.2
4- VÝKAZ KLAMPIARSKYCH PRVKOV viď príloha č.3
5- VÝKAZ ZÁMOČNÍCKYCH PRVKOV viď príloha č.4
6- VŠETKY ROZHODUJÚCE ROZMERY PREVERIŤ NA STAVBE
7- STAVEBNÉ VÝROBKY viď príloha č.5

HP B

Navrhovaný stav ±0,000=268,75

ZMENA:	ČÍSLO:	VYKONAL:	KONTROLOVAL:	DÁTUM:	PODPIS:
	1	ZMENA		03/2017	
	2				
	3				

Táto projektová dokumentácia je podľa paragr. 5 ods. 1 zákona č. 618/2003 Z.z. v platnom znení, architektonickým dielom, neoprávnenný zásah do autorských práv súvisiacich s architektonickým dielom je trestný podľa paragr. 283 odš.1 zákona č. 300/2005 Z.z. trestného zákona v plnom znení.

ZOD. PROJEKTANT.:	PROJEKTANT.:	KONTROLOVAL:	VYPRACOVAL:
ING. ARCH. G. SZALAY ING. ARCH. R. MELČÁK	ING. ARCH. G. SZALAY ING. ARCH. R. MELČÁK	-	ING. ARCH. R. MELČÁK Z. DAUBNEROVÁ

AGS ATELIÉR
Š. BANČA 7772, 971 01 PRIEVIDZA
tel.: 046-543 2060,046-543 2060
mobil: 0911 262 764
e-mail: ags@agsateliér.sk; agsatelier@nextra.sk
web: www.agsateliér.sk

MIESTO STAVBY:	K.Ú. PRIEVIDZA, PARC. Č. 5020, 5021
OBJEDNÁVATEĽ:	MESTO PRIEVIDZA
NÁZOV STAVBY (OBJEKTU):	REKOŠTRUKCIA MŠ V PRIEVIDZI, UL. J. MATUŠKU
NÁZOV VÝKRESU:	PÔDORYS 2.NP - 1.Poschodie PAVILÓN A

FORMÁT:	8 x A4
DÁTUM:	08/2016
ÚČEL:	J-RP
ZÁK. ČÍSLO:	04 06/2016
ČASŤ:	ARCHITEKTÚRA
MIERKA:	1:50
ČÍSLO VÝKRESU:	A - 04