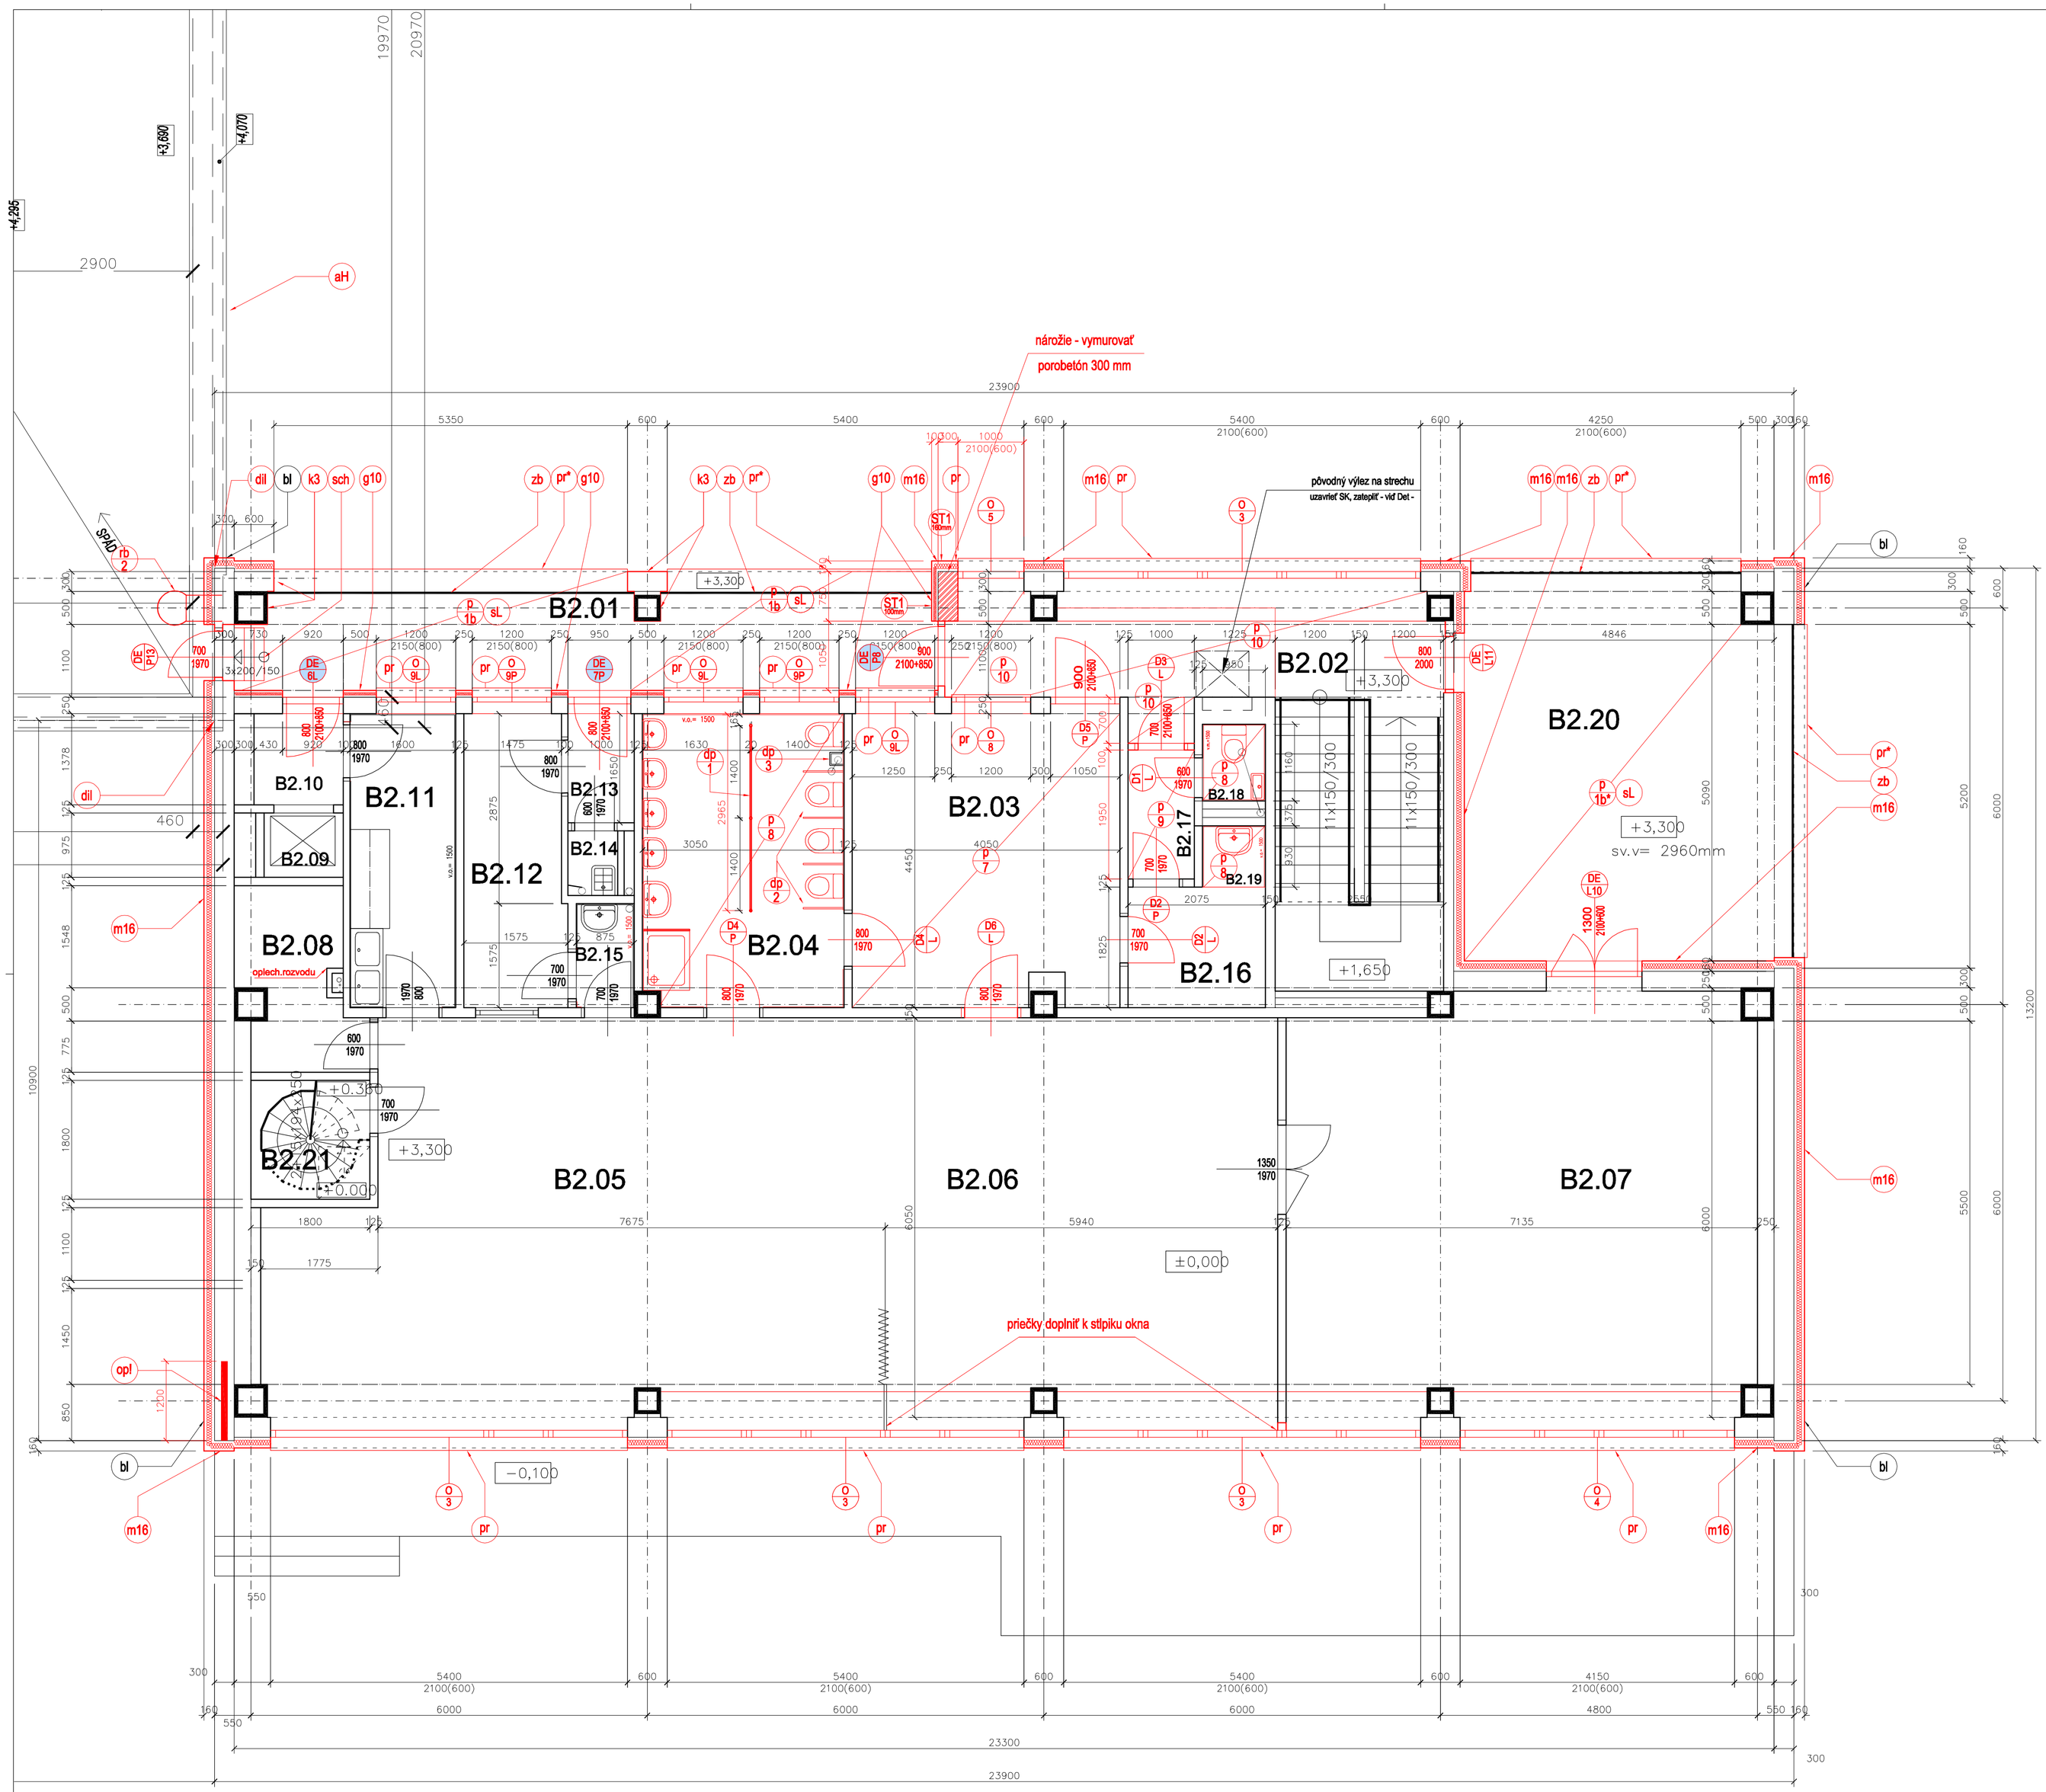


LEGENDA MIESTNOSTÍ – B 2.NP: NAVRHOVANÝ STAV

Č. M.	ÚČEL MIESTNOSTI	PLOCHA m²	PODLAHA	POVRCHY STIEN	POVRCHY STROPOV	POZNÁMKA
B2.01	Závetrie– loggia	18,30	p/1b	ZATEP.+OMIETKA	ZATEP.+OMIETKA	sokel 100mm***
B2.02	Schodište	23,62	p/10			sokel 100mm***
B2.03	Šatňa detí	17,92	p/7	OLEJ.NÁT./KER. OBKLAD v=150, + MALBA	MALBA	sokel 100mm***
B2.04	Umyv + WC detí	13,50	p/8	KER. OBKLAD v=150, MALBA	MALBA	sokel 100mm***
B2.05	Denná miestnosť–jedáleň	46,13		MALBA	MALBA	čiast.úprava***
B2.06	Telocvičňa	35,63				čiast.úprava***
B2.07	Spálňa	44,59				čiast.úprava***
B2.08	Sklad hračiek	4,54				
B2.09	Stolový výťah	1,17				
B2.10	Zádverie prípravy jedál	1,86				
B2.11	Príprava jedál	7,12				
B2.12	Izolačná miestnosť	6,72				
B2.13	Zádverie izolač. miestnosti	1,65				
B2.14	Upratovačka	0,73				
B2.15	Predsieň izolač. miestnosti	1,37				
B2.16	Šatňa personál	3,78				sokel 100mm
B2.17	Vstup personál	2,50	p/9			sokel 100mm
B2.18	WC personál	1,16	p/8			sokel 100mm
B2.19	Soc.priest.personál	0,78	p/8			sokel 100mm
B2.20	Krytá terasa	30,16	p/1b*	MALBA	MALBA	
B2.21	Schodište	3,24				
	Úžitková plocha	265,92				
	Zastavaná plocha objektu	325,15				

Pozn.: *** – úprava stien po osadení otvor. výplní
* – + podhľad (vid príloha č.1)

LEGENDA skladby materiálov detailnejšie vid Príloha č.-

- m16 ZATEPLENIE PRIEČELÍ – MINER. DOSKY hr. 160 mm + TANIER. KOTVY (KZS)
- g10 STENY LOGGIÍ 1., 2.NP – EPS Grafit hr. 100 mm + TANIER. KOTVY (KZS)
- m3 ZATEP. OST. A NADPRAŽIA OKIEN 1., 2.NP – MINER. DOSKY hr. 30 mm (KZS)
- k3 KONŠTR. TECHNOLOG. ZATEP. PLÔCH – MINER. DOSKY hr. 30 mm + TANIER. KOTVY (KZS)
- sL STROP EXTER.CHODIEB 1., 2.NP – TI MINERÁL. LAMELY 50mm + KAZETOVÝ PODHLAD 600
- sP ZATEPLENIE STROPU POLYF. MIEST – TI MINERÁL. LAMELY 50mm + KAZETOVÝ PODHLAD 600
- so ÚPRAVA SOKLA 1.NP – VRCHNÁ MOZAIKOVÁ OMIETKA *
- tr ÚPRAVA EXTERIÉR. TERÁS – WPC KOMOROVÉ KOMPOZIT DOSKY
- P x PODLAHA * – druhy/skladba - viď výk PODLÁH + TechŠpr
- dp1 DELIACA PRIEČKA - Soc.priestor – hpl laminál- rozmer + popis viď výk Staveb. výrobky
- dp2 DELIACA PRIEČKA -medzi WC – hpl laminál- rozmer + popis viď výk Staveb. výrobky
- dp3 KRYT ROZVODOV – hpl laminál- rozmer + popis viď výk Staveb. výrobky
- Dx L–P DVERE – Ľavé, Pravé – rozmer + popis viď výk Staveb. výrobky
- O x OKNO (zostava) – rozmer + popis viď výk Staveb. výrobky
- zb ZÁBRADLIA EXTERIÉR – VYSPRAVENIE A NÁTER FARBOU *
- rb 1 REBRÍK - na Hosp.pavilón – predĺženie konzol o zateplenie
- rb 2 REBRÍK - na strechu pavilónov A,B – rozmer + popis viď výk Staveb. výrobky
- sch SCHODÍKY - z pavilónov A,B na strechu HP – rozmer + popis viď výk Staveb. výrobky
- pr OPLECHOVANIE PARAPETOV OKIEN – PARAPET. KOMPLET - POPLAST. PLECH *
- Rx ČISTIACA ZÓNA – rozmer + popis viď výk Staveb. výrobky
- aAB OPLECHOVANIE ATIKY PAVILON A+B – POPLAST. PLECH *
- aH OPLECHOVANIE ATIKY PAVILON Hosp – POPLAST. PLECH *
- sAB ZATEPLENIE STRECHY PAVILON A+B – skladba vid TAB SIA+B +TechŠpr
- sH ZATEPLENIE STRECHY PAVILON Hosp – skladba vid TAB SIHP +TechŠpr
- sV ZATEPL. STRECHY STROJ. VÝŤAHU – skladba vid TAB SIV +TechŠpr
- m BEZPEČNOSTNÁ MREŽA – rozmer + popis viď výk Staveb. výrobky
- bl BLESKOZVOD – vid. PD ELEKTRO - BLESKOZVOD
- op! SANÁCIA OBVOD.PLÁŠŤA – PRIKOTVENIE a INJEKTÁŽ PANELOV vid.Statika

POZN. * Charakteristické vlastnosti - FARBY, ICH ODTIENE, ROZMER, ŠTRUKTÚRU, HRÚBKU ZRNA a pod. UPRESNÍ ARCHITEKT PO VÝBERE DODÁVATEĽA

1- SKLADBY MATERIÁLOV, VID PRÍSLUŠNÉ TAB 1-X +TECHŠPR
2- SKLADBY KONŠTRUKCIÍ A TEPELNO-TECHNICKÉ PREPOČTY vid príloha č.1
3- VÝKAZ VÝPLNÍ OTVOROV - OKNÁ, DVERE vid príloha č.2
4- VÝKAZ KLAMPIARSKYCH PRVKOV vid príloha č.3
5- VÝKAZ ZÁMOČNÍCKYCH PRVKOV vid príloha č.4
6- VŠETKY ROZHODUJÚCE ROZMERY PREVERIŤ NA STAVBE
7- STAVEBNÉ VÝROBKY vid príloha č.5

Navrhovaný stav

±0,000=268,75

ZMENA:	ČÍSLO:	VYKONAL:	KONTROLOVAL:	DÁTUM:	PODPIS:
	1	ZMENA		03/2017	
	2				
	3				

Táto projektová dokumentácia je podľa paragr. 5 ods. 1 zákona č. 618/2003 Z.z. v platnom znení, architektonickým dielom, neoprávnený zásah do autorských práv súvisiacich s architektonickým dielom je trestný podľa paragr. 283 ods.1 zákona č. 300/2005 Z.z. trestného zákona v plnom znení.

ZOD. PROJEKTANT.:	PROJEKTANT.:	KONTROLOVAL:	VYPRACOVAL:
ING. ARCH. G. SZALAY ING. ARCH. R. MELČÁK	ING. ARCH. G. SZALAY ING. ARCH. R. MELČÁK	-	ING. ARCH. R. MELČÁK Z. DAUBNEROVÁ

AGS ATELIÉR
Š. BANIČA 7772, 971 01 PRIEVIDZA
tel.: 046-543 2060,046-543 2060
mobil: 0911 262 764
e-mail: ags@agsateliér.sk; agsateliér@nextra.sk
web: www.agsateliér.sk

MIESTO STAVBY :	K.Ú. PRIEVIDZA, PARC. Č. 5020, 5021	FORMÁT :	8 x A4
OBJEDNÁVATEĽ :	MESTO PRIEVIDZA	DÁTUM :	08/2016
NÁZOV STAVBY (OBJEKTU): REKOŠTRUKCIA MŠ V PRIEVIDZI, UL. J. MATUŠKU		ÚČEL :	J-RP
		ZÁK. ČÍSLO :	04 06/2016
		ČASŤ :	ARCHITEKTÚRA
NÁZOV VÝKRESU : PÔDORYS 2.NP - 1.Poschodie PAVILÓN B		MIERKA : 1:50	ČÍSLO VÝKRESU : A - 05