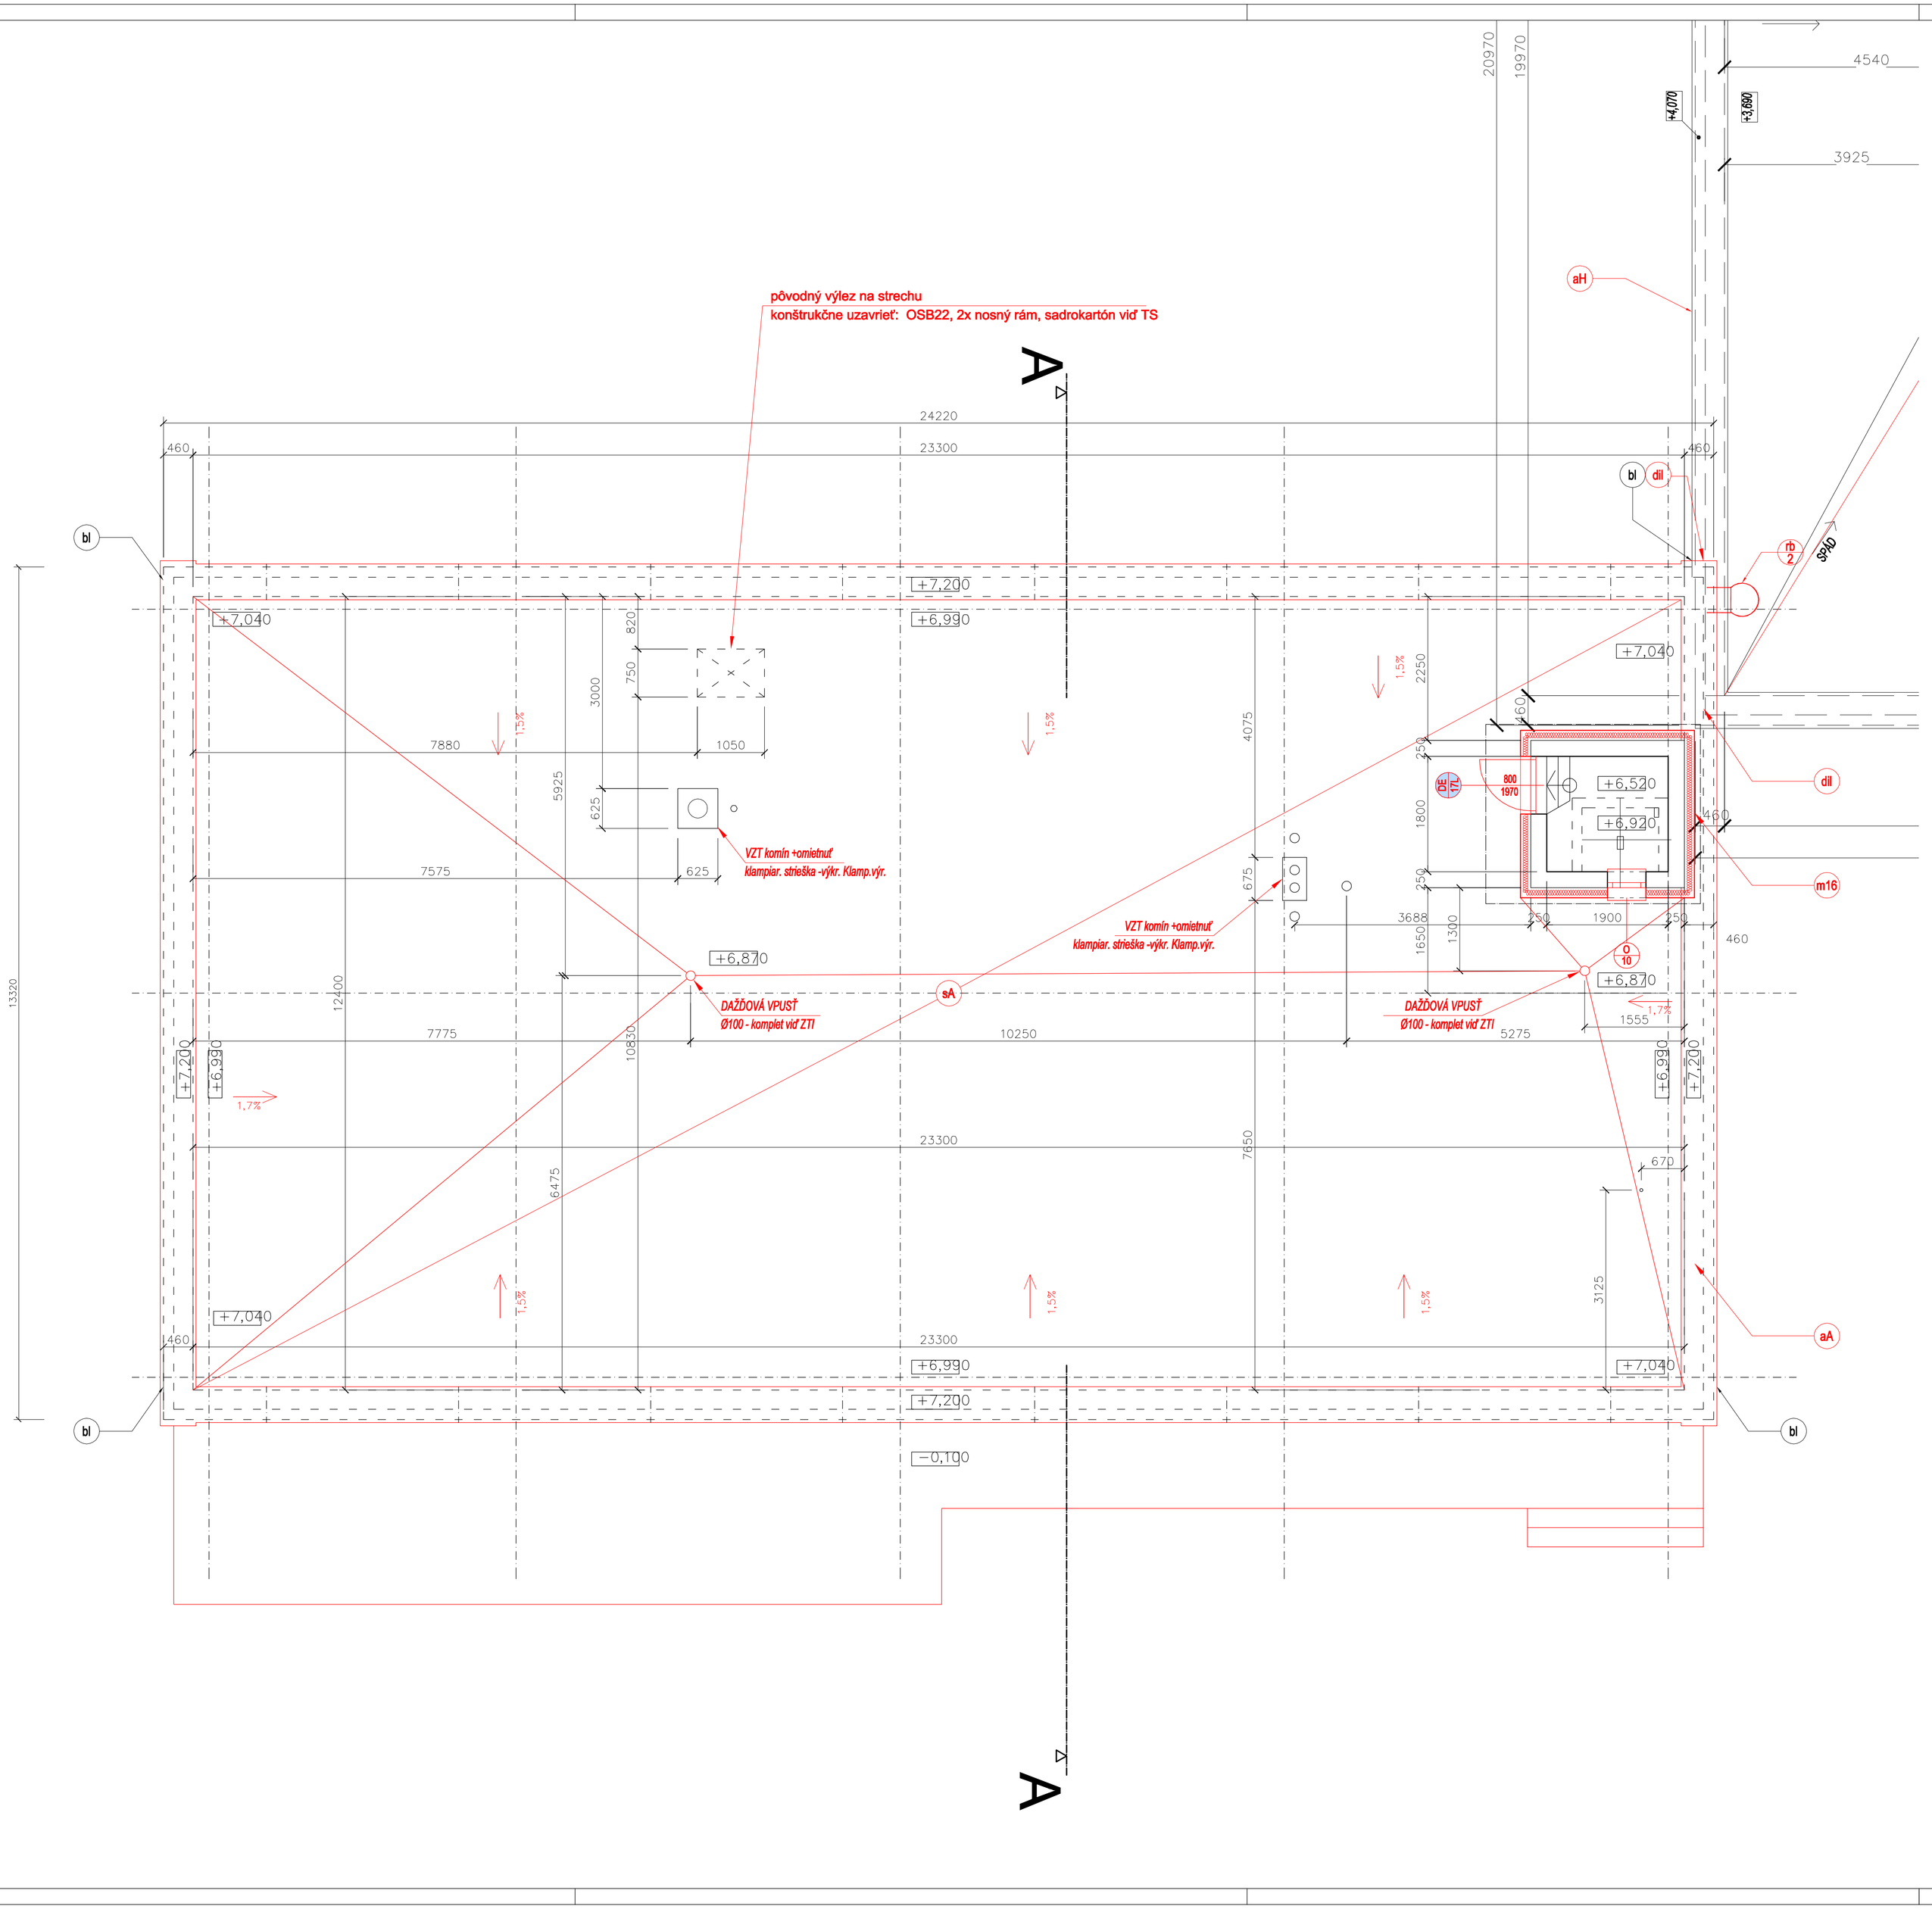


LEGENDA skladby materiálov detailnejšie viď Príloha č.-

m16	ZATEPLENIE PRIEČELÍ - MINER. DOSKY hr. 160 mm + TANIER. KOTVY (KZS)	zb	ZÁBRADLIA EXTERIÉR - VYSPRAVENIE A NÁTER FARBOU *
g10	STENY LOGGII 1., 2.NP - EPS Grafit hr. 100 mm + TANIER. KOTVY (KZS)	rb 1	REBRÍK - na Hosp.pavilón - prevŕtaná konzol-o.zaisp.ene
m3	ZATEP. OST. A NADPRAŽIA OKIEN 1., 2.NP - MINER. DOSKY hr. 30 mm (KZS)	rb 2	REBRÍK - na strechu pavilónov A,B - rozmer + popis viď výkr.Staveb. výrobky
k3	KONŠTR. TECHNOLOG. ZATEP. PLÔCH - MINER. DOSKY hr. 30 mm + TANIER. KOTVY (KZS)	sch	SCHODÍKY - z pavilónov A,B na strechu HP - rozmer + popis viď výkr.Staveb. výrobky
sL	STROP EXTER.CHODIEB 1., 2.NP - TI MINERÁL. LAMELY 50mm + KAZETOVÝ PODHĽAD 600	pr	OPLECHOVANIE PARAPETOV OKIEN - PARAPET. KOMPLET - POPLAST. PLECH *
sP	ZATEPLENIE STROPU POLYF. MIEST - TI MINERÁL. LAMELY 50mm + KAZETOVÝ PODHĽAD 600	Rx	ČISTIACA ZÓNA - rozmer + popis viď výkr.Staveb. výrobky
so	ÚPRAVA SOKLA 1.NP - VRCHNÁ MOZAIKOVÁ OMIETKA *	aAB	OPLECHOVANIE ATIKY PAVILON A+B - POPLAST. PLECH *
tr	ÚPRAVA EXTERIÉR. TERÁS - WPC KOMOROVÉ KOMPOZIT DOSKY	aH	OPLECHOVANIE ATIKY PAVILON Hosp - POPLAST. PLECH *
P x	PODLAHA * - druh/skladba - viď výkr.PODLAH + Technšpr	sAB	ZATEPLENIE STRECHY PAVILON A+B - skladba viď TAB StA+B +Technšpr
dp1	DELIACA PRIEČKA - Soc.priestor HPL laminát- rozmer + popis viď výkr.Staveb. výrobky	sH	ZATEPLENIE STRECHY PAVILON Hosp - skladba viď TAB StV +Technšpr
dp2	DELIACA PRIEČKA -medzi WC HPL laminát- rozmer + popis viď výkr.Staveb. výrobky	sV	ZATEPL. STRECHY STROJ. VÝŤAHU - skladba viď TAB StV +Technšpr
dp3	KRYT ROZVODOV HPL laminát- rozmer + popis viď výkr.Staveb. výrobky	m	BEZPEČNOSTNÁ MREŽA - rozmer + popis viď výkr.Staveb. výrobky
Dx L,P	DVERE : Ľavé, Pravé - rozmer + popis viď výkr.Staveb. výrobky	bl	BLESKOZVOD - viď PD ELEKTRO - BLESKOZVOD
O x	OKNO (zostava) - rozmer + popis viď výkr.Staveb. výrobky	op!	SANÁCIA OBVOD.PLÁŠŤA - PRIVOTVENIE a INJEKTÁŽ PANELOV viď Statika

POZN. * Charakteristické vlastnosti - FARBY, ICH ODTIENE, ROZMER, ŠTRUKTÚRU, HRÚBKU ZRNA a pod. UPRESNÍ ARCHITEKT PO VÝBERE DODÁVATEĽA

1- SKLADBY MATERIÁLOV, VIĎ PRÍSLUŠNÉ TAB 1-X +TECHNŠPR
2- SKLADBY KONŠTRUKCIÍ A TEPELNO-TECHNICKÉ PREPOČTY viď príloha č.1
3- VÝKAZ VÝPLNÍ OTVOROV - OKNÁ, DVERE viď príloha č.2
4- VÝKAZ KLAMPIARSKYCH PRVKOV viď príloha č.3
5- VÝKAZ ZÁMOČNÍCKYCH PRVKOV viď príloha č.4
6- VŠETKY ROZHODUJÚCE ROZMERY PREVERIŤ NA STAVBE
7- STAVEBNÉ VÝROBKY viď príloha č.5

HP
B

Navrhovaný stav

±0,000=268,75

ZMENA:	ČÍSLO:	VYKONAL:	KONTROLOVAL:	DÁTUM:	PODPIS:
	1	ZMENA		03/2017	
	2				
	3				

Táto projektová dokumentácia je podľa paragr. 5 ods. 1 zákona č. 618/2003 Z.z. v platnom znení, architektonickým dielom, neoprávnený zásah do autorských práv súvisiacich s architektonickým dielom je trestný podľa paragr. 283 ods.1 zákona č. 300/2005 Z.z. trestného zákona v plnom znení.

ZOD. PROJEKTANT.:	PROJEKTANT.:	KONTROLOVAL:	VYPRACOVAL:	AGS ATELIÉR
ING. ARCH. G. SZALAY ING. ARCH. R. MELČÁK	ING. ARCH. G. SZALAY ING. ARCH. R. MELČÁK	-	ING. ARCH. R. MELČÁK Z. DAUBNEROVÁ	S. BANČA, 77/2, 971 01 PRIEVIDZA tel.: 046-543 2080,046-543 2060 mobil: 0911 822 884 e-mail: ags@agsatelier.sk, agsatelier@nextra.sk web: www.agsatelier.sk

MIESTO STAVBY :	K.Ú. PRIEVIDZA, PARC. Č. 5020, 5021	FORMÁT :	10 x A4
OBJEDNÁVATEĽ :	MESTO PRIEVIDZA	DÁTUM :	08/2016
NÁZOV STAVBY (OBJEKTU): REKOŠTRUKCIA MŠ V PRIEVIDZI, UL. J. MATUŠKU		ÚČEL :	J-RP
		ZÁK. ČÍSLO :	04 06/2016
		ČASŤ :	ARCHITEKTÚRA
NÁZOV VÝKRESU: PÔDORYS STRECHY PAVILÓN A		MIERKA : 1:50	ČÍSLO VÝKRESU : A - 06