



# VÝKRES TVARU A VÝSTUŽE ODRAZNÉHO PRUHU


## PÔDORYS
M 1:50

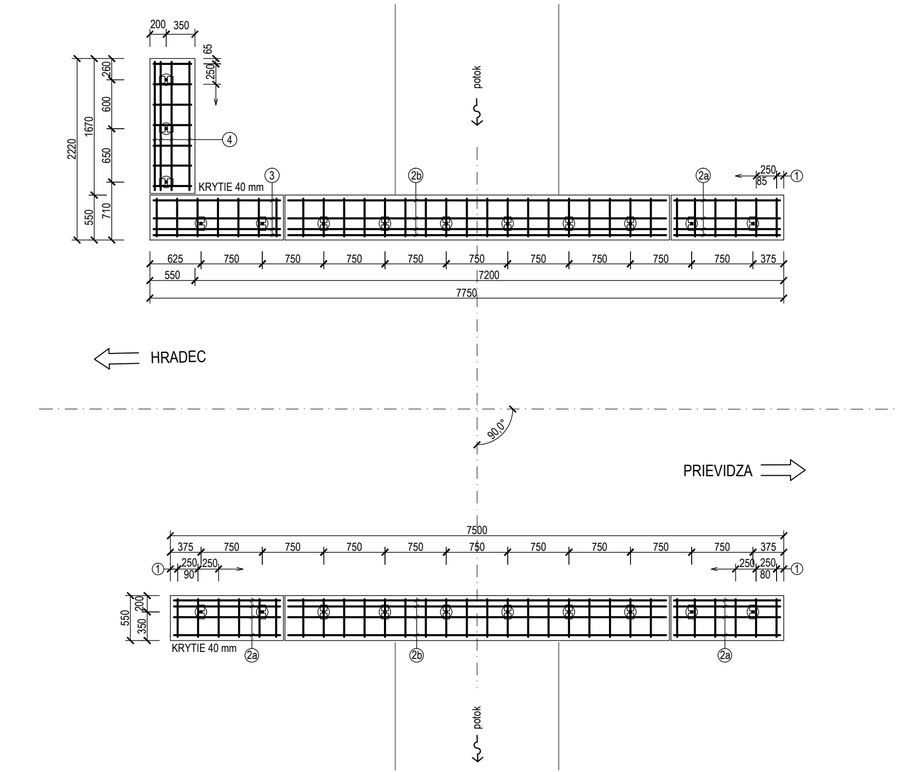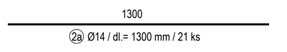


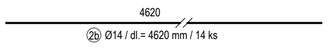



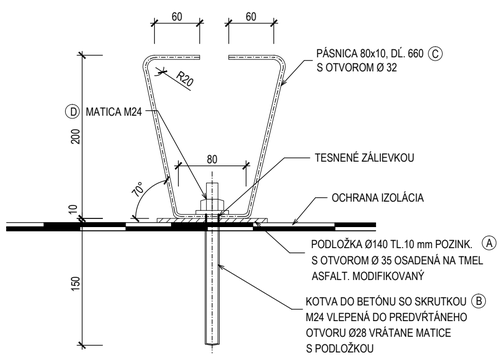


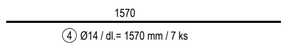

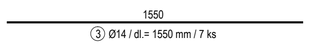1 Ø10 á 250 mm / dl.= 1360 mm / 30 + 38 = 68 ks
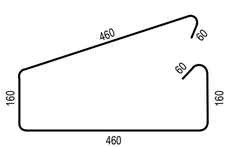
## PRIEČNY REZ
M 1:10

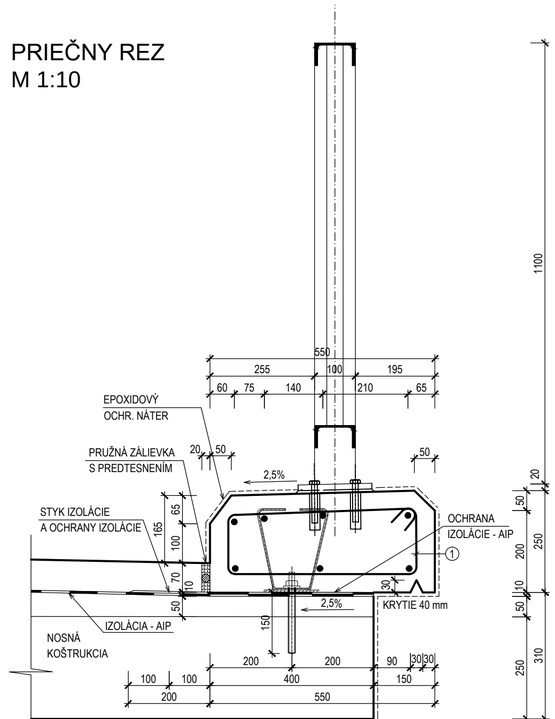


## DETAIL KOTVENIA RÍMS M 1:5




## VÝKAZ VÝSTUŽE ODRAZNÉHO PRUHU

| č. | Ø [mm] | DĹŽKA [m] | POČET [ks] | CELKOVÁ DĹŽKA [m] | |
|---|---|---|---|---|---|
| | | | | Ø 10 | Ø 14 |
| 1 | 10 | 1,360 | 68 | 92,48 | - |
| 2a | 14 | 1,300 | 21 | - | 9,48 |
| 2b | 14 | 4,620 | 14 | - | 64,68 |
| 3 | 14 | 1,550 | 7 | - | 10,85 |
| 4 | 14 | 1,570 | 7 | - | 10,99 |
| CELKOM | | | m,ks | 92,48 | 96,00 |
| | | | kg/m,ks | 0,617 | 1,208 |
| | | | SPOLU kg | 57,060 | 115,968 |
| HMOTNOSŤ CELKOM | | | | 173,028 kg | |

## VÝKAZ KOTVIACEHO MATERIÁLU

| POLOŽKA | POPIS | ks | HMOTNOSŤ (kg/ks) | CELKOM (kg) |
|---|---|---|---|---|
| A | Kruhová podložka pr.140,tl.10 mm | 23 | 1,210 | 27,830 |
| B | Kotevná závitová tyč M24 | 23 | 0,667 | 15,341 |
| C | Plech 80 x 10 - 660 mm | 23 | 4,545 | 104,535 |
| D | Matica M24 s podložkou | 23 | 0,139 | 3,197 |
| SPOLU | | | | 150,903 kg |

## VÝKAZ VRTOV

| č. | POPIS | DĹŽKA [m] | POČET [ks] | POZNÁMKA |
|---|---|---|---|---|
| 1 | Ø 28 - 150 | 0,150 | 23 | Kotvenie ríms |

## POUŽITÉ MATERIÁLY :

- BETÓN RÍMS
STN EN 206 - C 35/45-XC4,XD3,XF4-Cl0.4-Dmax 16mm-S3
- Max. šírka trhliny w=0,2-0,3 mm
- Max. priesak 50 mm podľa STN EN 12390-8
- Kamenivo podľa STN EN 12620+A1 s dostatočnou mrazuvzdornosťou

-VÝSTUŽ: STN EN 10080 - B 500 B

Výškový systém B.p.v.
Súradnicový systém JTSK

| Zodp. projektant: | HIP: | VYPRACOVAL: |
|---|---|---|
| ING. PETER SLAŠŤAN | ING. PETER SLAŠŤAN | Bc. SLAVOMÍR SABOL |

MIESTO STAVBY: MALÁ LEHÔTKA

INVESTOR: MESTO PRIEVIDZA NAMESTIE SLOBODY 14, 971 01 PRIEVIDZA

STAVBA:
REKONŠTRUKCIA MOSTNÉHO OBJEKTU
MALÁ LEHÔTKA

NÁZOV PRÍLOHY:
VÝKRES TVARU A VÝSTUŽE ODRAZNÉHO PRUHU

TASUM
Technical Assessment of Structures and Maintenance

| | |
|---|---|
| FORMÁT: | 3xA4 |
| STUPEŇ: | JP |
| DÁTUM: | 07/2017 |
| Č. ZÁKAZKY: | T - 03 - 2017 |
| MIERKA: | 1:50,1:10,1:5 |
| ČÍSLO VÝKRESU: | 07 |