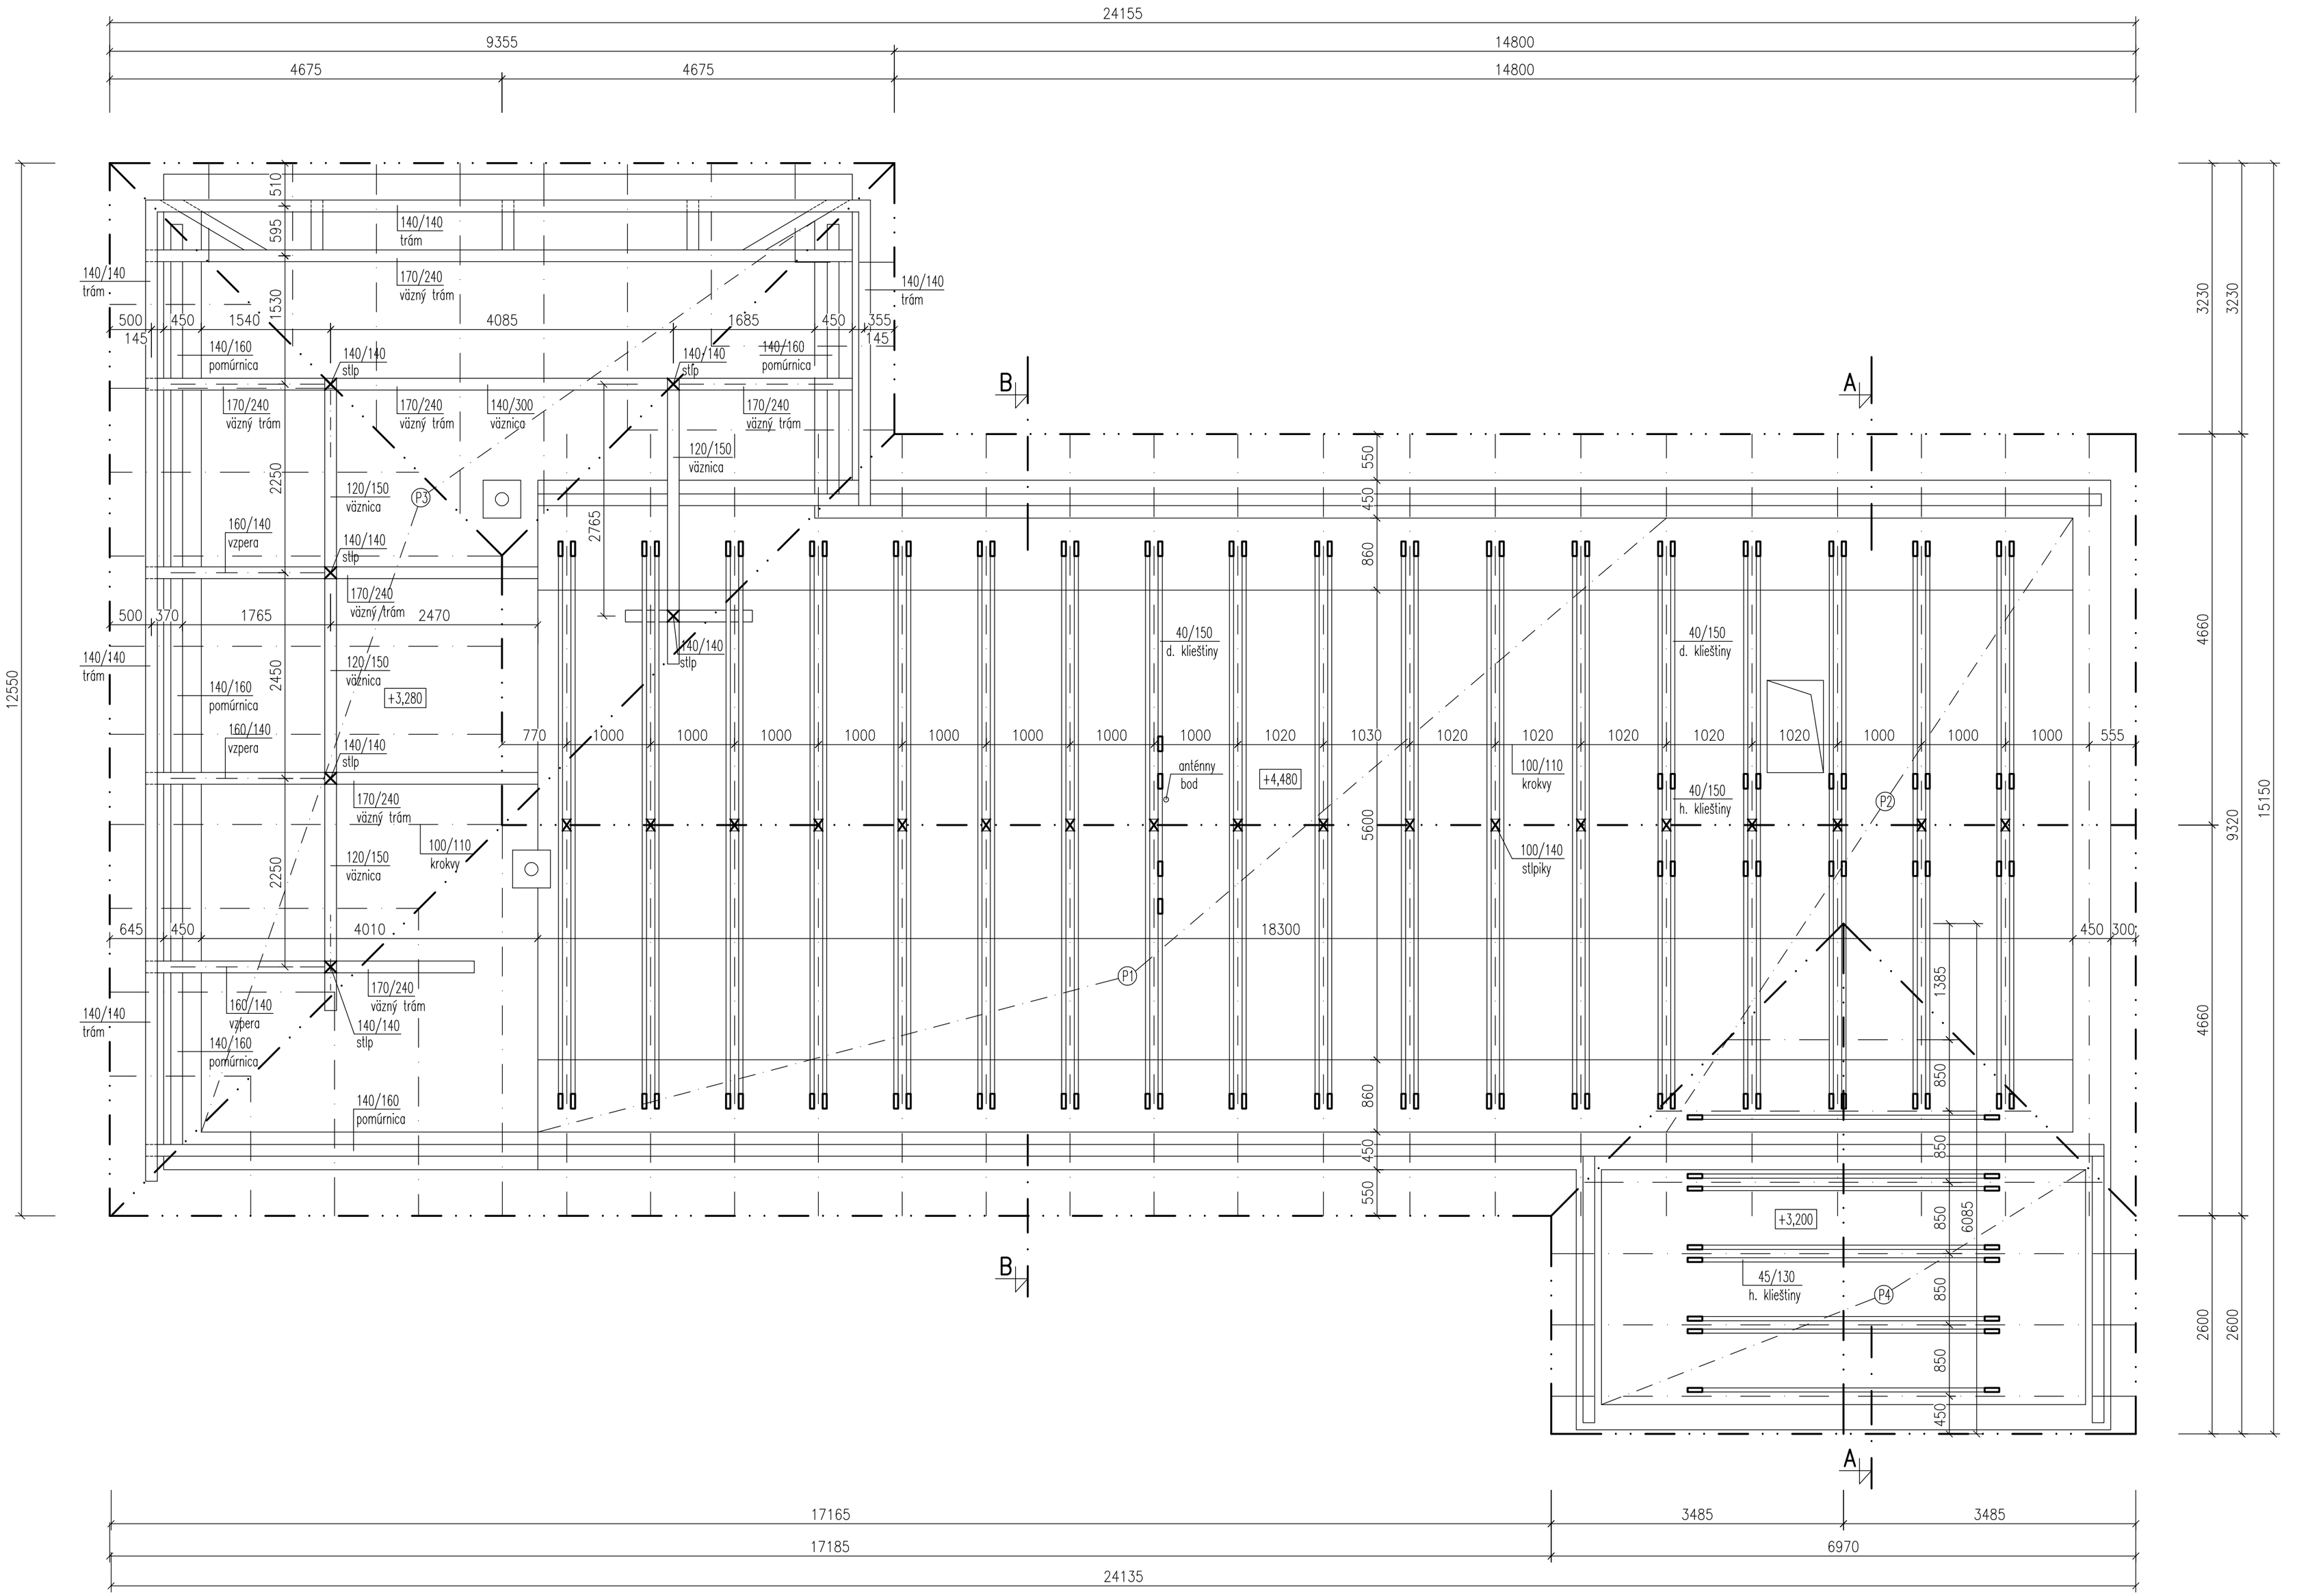


LEGENDA PÔVODNEJ SKLADBY:

P1 overená skladba
- Doskový záklop hr. 25mm
- Papierová lepenka
- Kliešťiny 2x40/150mm v každej väzbe tepelná izolácia – sklená vata hr. 100mm
- Doskový záklop hr. 25mm
- Zavesený kazetový podhlad

P2 overená skladba nad javiskom
- Doskový záklop hr. 25mm
- Paropriepustná fólia
- Kliešťiny 2x40/150mm v každej väzbe tepelná izolácia – Nobasil MPE hr. 150mm
- Rošt + tepelná izolácia hr. 80mm
- Parozábrana
- Zavesený hladký SDK podhlad PO 30min.

P3 predpokladaná skladba
- Násyp hliny hr. 100mm
- Doskový záklop hr. 25mm
- Papierová lepenka
- Stropnice + tepelná izolácia – sklená vata
- Doskový záklop hr. 25mm
- Rákos + omietka

P4 predpokladaná skladba
- Doskový záklop hr. 25mm
- Papierová lepenka
- Stropnice + tepelná izolácia – sklená vata
- Doskový záklop hr. 25mm
- Rákos + omietka

DEMONTÁŽNE PRÁCE:

– DEMONTOVAŤ KOMPLET STREŠNÚ KRYTINU VRÁTANE OPLECHOVANÍ A OKAPOVÉHO SYSTÉMU STRECHY
– DEMONTOVAŤ KOMPLET LATOVANIE
– DEMONTOVAŤ POCHÔDZNE DEBNENIE Z VRCHNEJ STRANY KLIEŠTÍN V SKLADBE "P1, P2"
– ODSTRÁNIŤ SKLENÚ VATU V SKLADBE "P1"
– ODSTRÁNIŤ NÁSYP HLINY V SKLADBE "P2"
– VYMENIŤ POŠKODENÉ KROKVY PREDPOKLAD 5ks
– VYMENIŤ POŠKODENÉ STLPIKY PREDPOKLAD 2ks
– ZREALIZOVAŤ PREHLIADKU JEDNOTLIVÝCH NOSNÝCH PRVKOV KROVU
V PRÍPADE ZISTENIA SKRYTÝCH VÁD /HNILOBA, POŠKODENIE DREVOKAZNÝM HMYZOM/ JE NUTNÉ POŠKODENÉ PRVKY VYMENIŤ

POZNÁMKA:

– KONŠTRUKCIA KROVU JE ZAKRESLENÁ NA ZÁKLADE ZAMERANIA PROJEKTANTOM. V PRÍPADE ZISTENIA NEZROVNALOSTÍ JE NUTNÉ KONTAKTOVAŤ PROJEKTANTA, RESP. SPRACOVATELA STATICKÉHO POSÚDENIA KROVU.

ZODP.PROJEKTANT	ARCH. PROJEKTU	PROJEKTANT
Ing. Ivan Makovinský	Mgr. art. Roman Gatial	Ing. Ivan Makovinský

IPP Partner
Inovation Plan Partner
IPP Partner s.r.o.
Adresa: ul. Astrová 19, 971 01 Prievidza, tel./fax:+421 +046 5421 888

INVESTOR : Mesto Prievidza, Námestie slobody 14, 97101 Prievidza
LOKALITA : p.č. 350/1, k.ú. Veľká Lehôtka

KULTÚRNY DOM VELKÁ LEHÔTKA
PROJEKT REKONŠTRUKCIE STRECHY

PÔDORYS KROVU – pôvodný stav

FORMÁT:	8xA4
DÁTUM:	03/2018
STUPEŇ:	OSÚ+RP
ČÍSLO ZÁKAZKY:	4–2018
MIERKA:	1 : 50
ČÍSLO VÝKRESU:	A–01