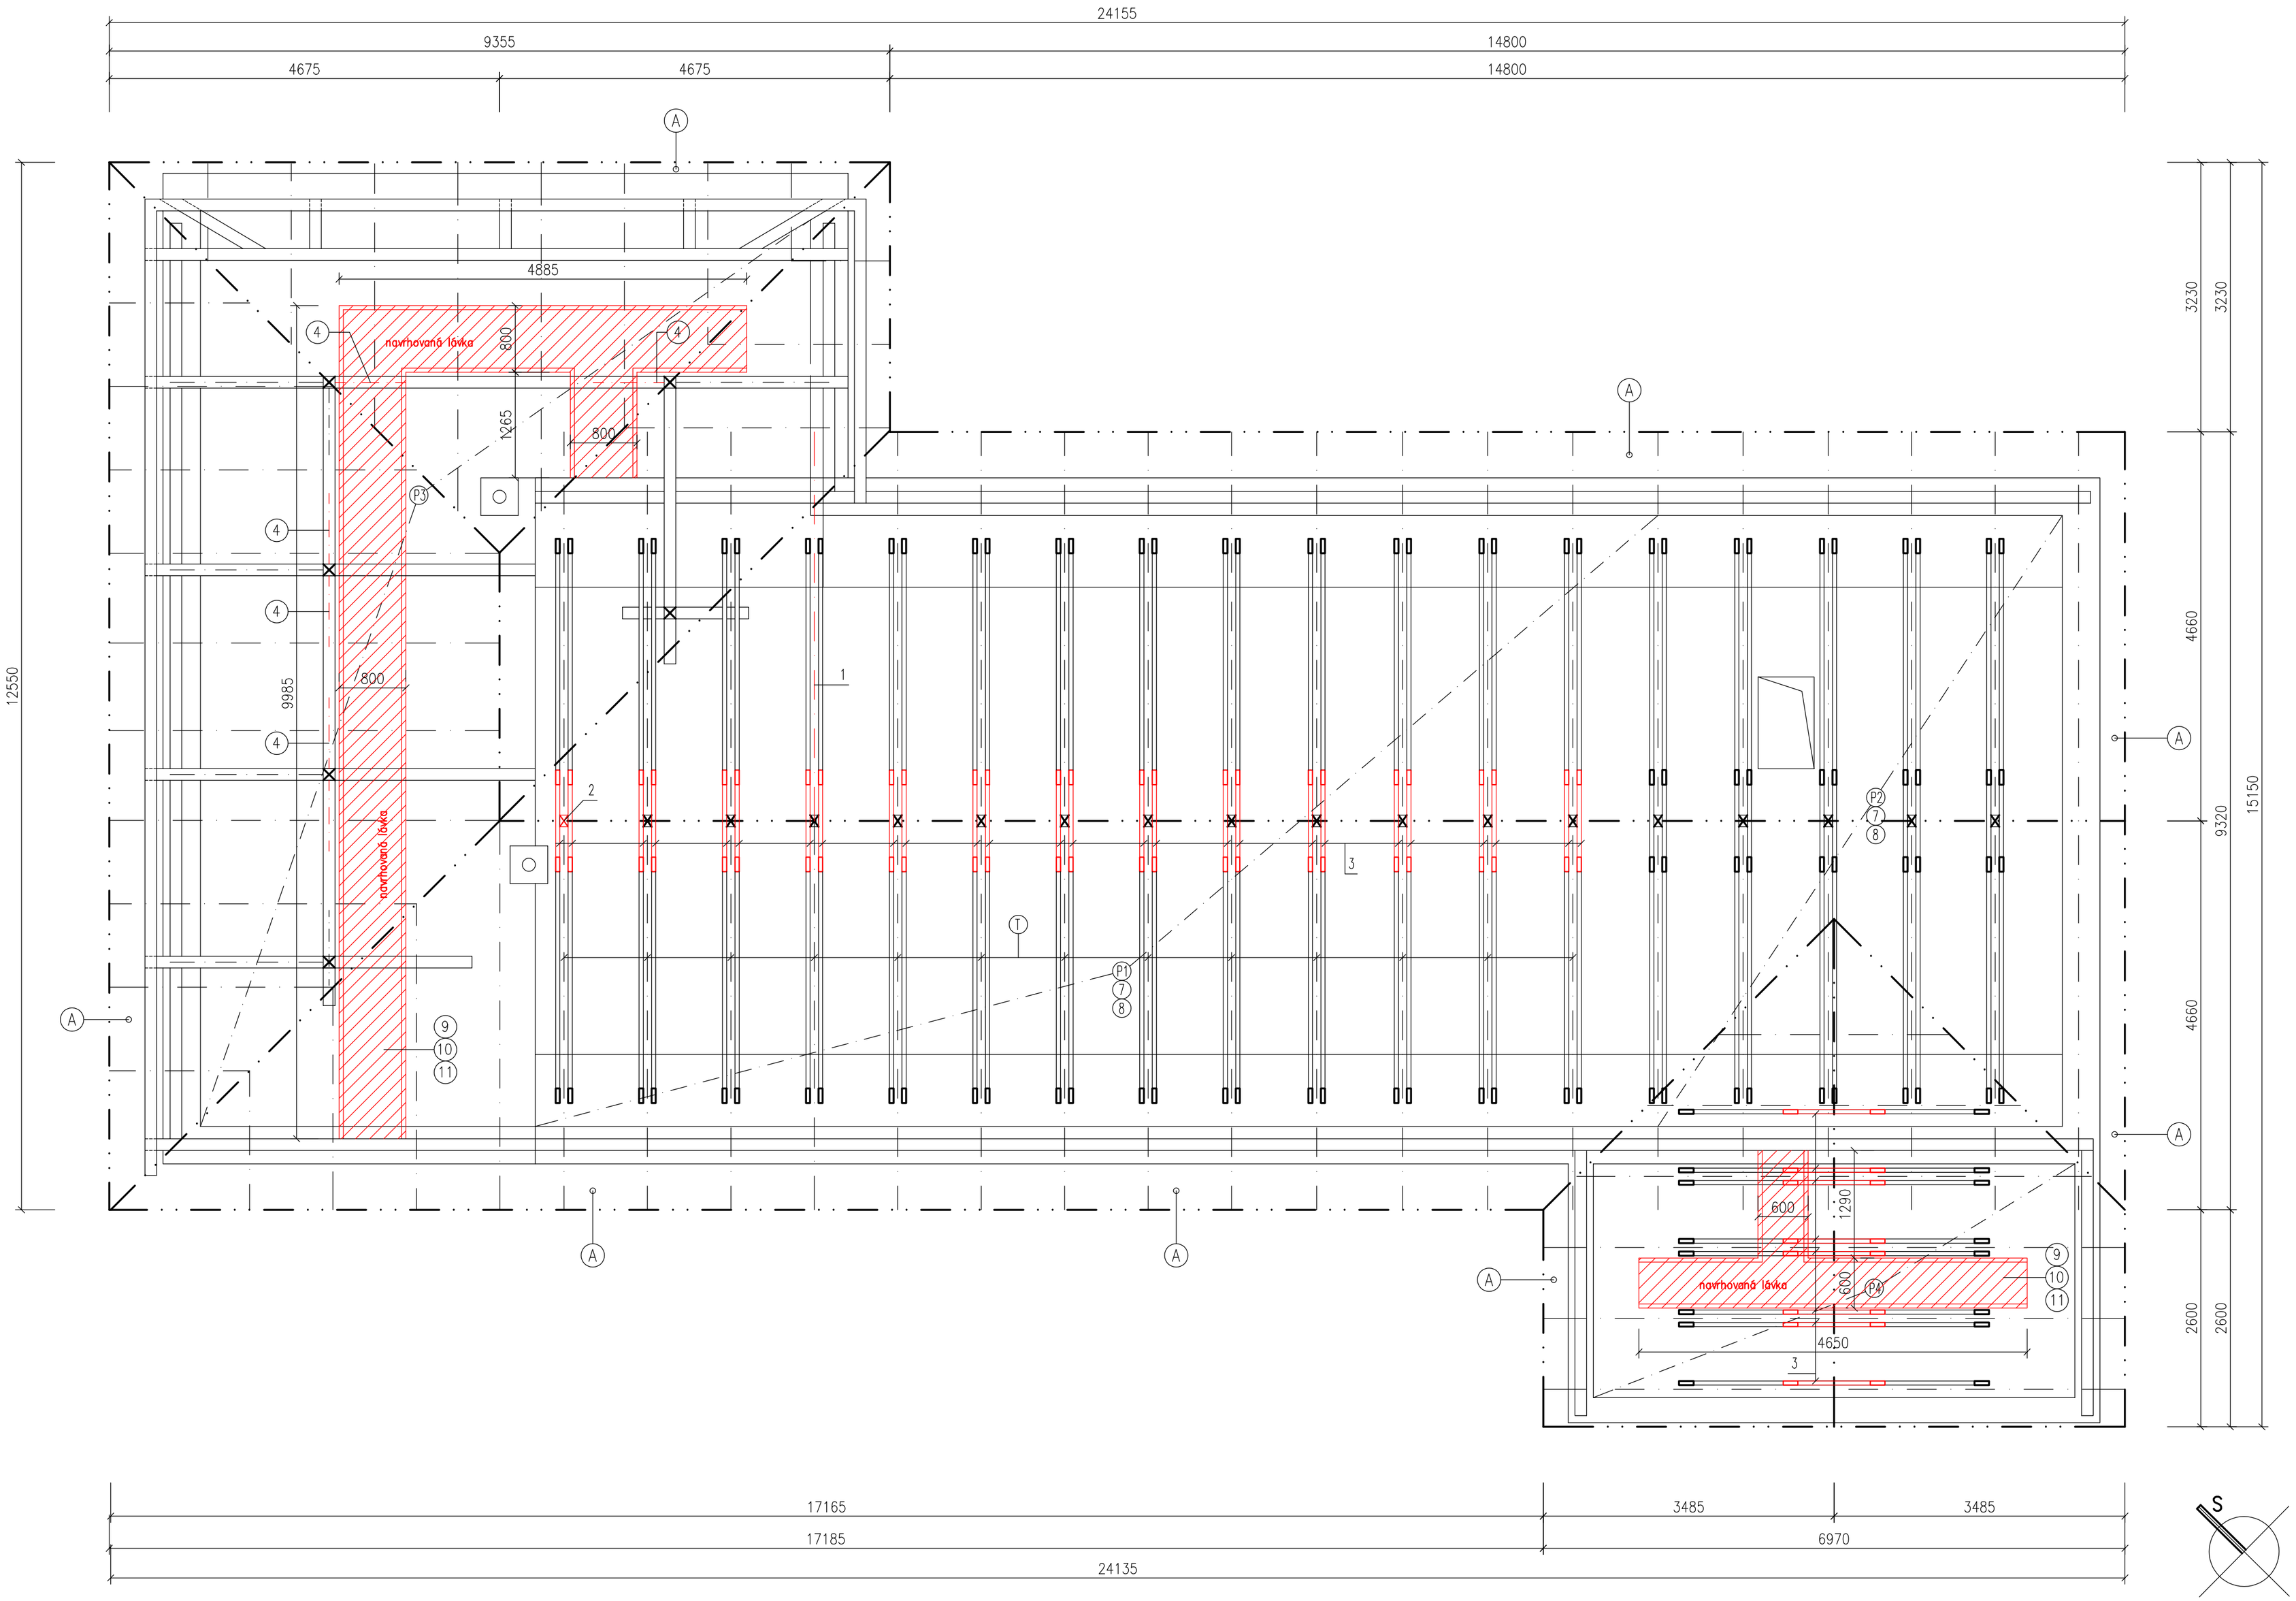


LEGENDA DOPLNENÝCH SKLADIEB:

S1 navrhovaná skladba strechy
- Keramická krytina Tondach, farba prírodná
- Latovanie 50x40mm
- Kontralaty 50x50mm
- Poistná paropriepustná izolácia
- Existujúce krokvy 100x110mm


P1 overená skladba
- Doskový záklop hr. 25mm
- Rošt 50/100mm + Nobasil MPE hr. 100mm
- Kliešťiny 2x40/150mm v každej väzbe
- +nová tepelná izolácia – Nobasil MPE hr. 100mm
- Nová parozábrana
- Doskový záklop hr. 25mm
- Závesný kazetový podhlad

P2 overená skladba nad javiskom
- Doskový záklop hr. 25mm
- Rošt 50/100mm + Nobasil MPE hr. 100mm
- Paropriepustná fólia
- Kliešťiny 2x40/150mm v každej väzbe
- tepelná izolácia – Nobasil MPE hr. 150mm
- Rošt + tepelná izolácia hr. 80mm
- Parozábrana
- Závesný hladký SDK podhlad PO 30min.

P3 predpokladaná skladba
- Tepelná izolácia – Nobasil MPE hr. 250mm /150+100/
- Nová parozábrana
- Doskový záklop hr. 25mm
- Papierová lepenka
- Stropnice
- + tepelná izolácia – sklená vata
- Doskový záklop hr. 25mm
- Rákos + omietka

P4 predpokladaná skladba
- Tepelná izolácia – Nobasil MPE hr. 250mm /150+100/
- Nová parozábranav
- Doskový záklop hr. 25mm
- Papierová lepenka
- Stropnice
- + tepelná izolácia – sklená vata
- Doskový záklop hr. 25mm
- Rákos + omietka

LÁVKA V KROVE:

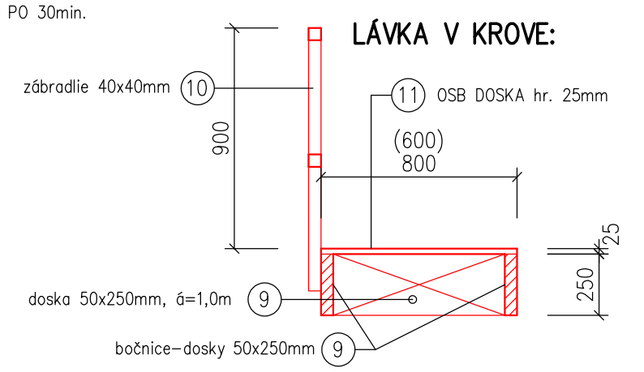

VÝPIS REZIVA :

OZN.	NÁZOV PRVKU	POČET KS	PRIEREZ mm	DĹŽKA m	PLOCHA m²
1	KROKVA	1+3rez.	100/120	6,0	–
2	STLPIK	1+2rez.	100/140	3,0	–
3	KLIEŠTINY	34	40/150	1,2	–
4	PÁSIK	6	120/120	0,85	–
5	KONTRALATOVANIE	–	50/50	388,0	–
6	LATOVANIE	–	50/40	1050,0	–
7	ROŠT NA PODLAHE	–	50/100	100,0	–
8	PLNÉ DEBNENIE NA PODLAHU	rezerva	25/200	–	30,0
9	LÁVKA FOŠNE	–	50/250	70,0	–
10	LÁVKA ZÁBRADLIE	–	40/40	83,0	–
11	LÁVKA OSB DOSKA	–	HR. 25mm	–	16,0

NAVRHOVANÉ RIEŠENIE:

(A) Navrhované nové podbitie okapu strechy hr. 15mm, celkom cca 55m2.
tatranský profil + povrchová úprava palisander /prispôsobiť existujúcim ostatným obkladom/

(T) Navrhované ocelové tiahlo v časti krovu "P1" prierezu ⌀R20 umiestnené v úrovni pomúrnic v každej väzbe.
Celkový počet 13ks. Tiahlo bude zachytávať vodorovné sily z konštrukcie krovu.

POZNÁMKA:

– KONŠTRUKCIA KROVU JE ZAKRESLENÁ NA ZÁKLADE ZAMERANIA PROJEKTANTOM. V PRÍPADE ZISTENIA NEZROVNALOSTÍ JE NUTNÉ KONTAKTOVAŤ PROJEKTANTA, RESP. SPRACOVATELA STATICKÉHO POSÚDENIA KROVU.
– AKO KRYTINU NAVRHUJEM STREŠNÚ KERAMICKÚ TONDACH.
– REZIVO JE VYKÁZANÉ BEZ DĽŽKOVEJ REZERVY.
– KROV JE NUTNÉ KOMPLETNE KONZERVOVAŤ NÁTEROM PROTI HNILOBE A ŠKODCOM
– DEBNENIE V ČASTI "P1 A P2" BUDE REALIZOVANÉ Z PÔVODNÝCH DOSÁK + 30M2 JE POČÍTANÁ REZERNA NOVÉHO MATERIÁLU.

ZODP.PROJEKTANT	ARCH. PROJEKTU	PROJEKTANT
Ing. Ivan Makovinský	Mgr. art. Roman Gatial	Ing. Ivan Makovinský

IPP Partner
Inovation Plan Partner
IPP Partner s.r.o.
Adresa: ul. Astrová 19, 971 01
Prievidza, tel./fax:+421 +046 5421 888

INVESTOR : Mesto Prievidza, Námestie slobody 14, 97101 Prievidza
LOKALITA : p.č. 350/1, k.ú. Veľká Lehôtka

KULTÚRNY DOM VELKÁ LEHÔTKA
PROJEKT REKONŠTRUKCIE STRECHY

PÔDORYS KROVU – navrhovaný stav

FORMÁT:	8xA4
DÁTUM:	03/2018
STUPEŇ:	OSÚ+RP
ČÍSLO ZÁKAZKY:	4–2018
MIERKA:	1 : 50
ČÍSLO VÝKRESU:	A–04