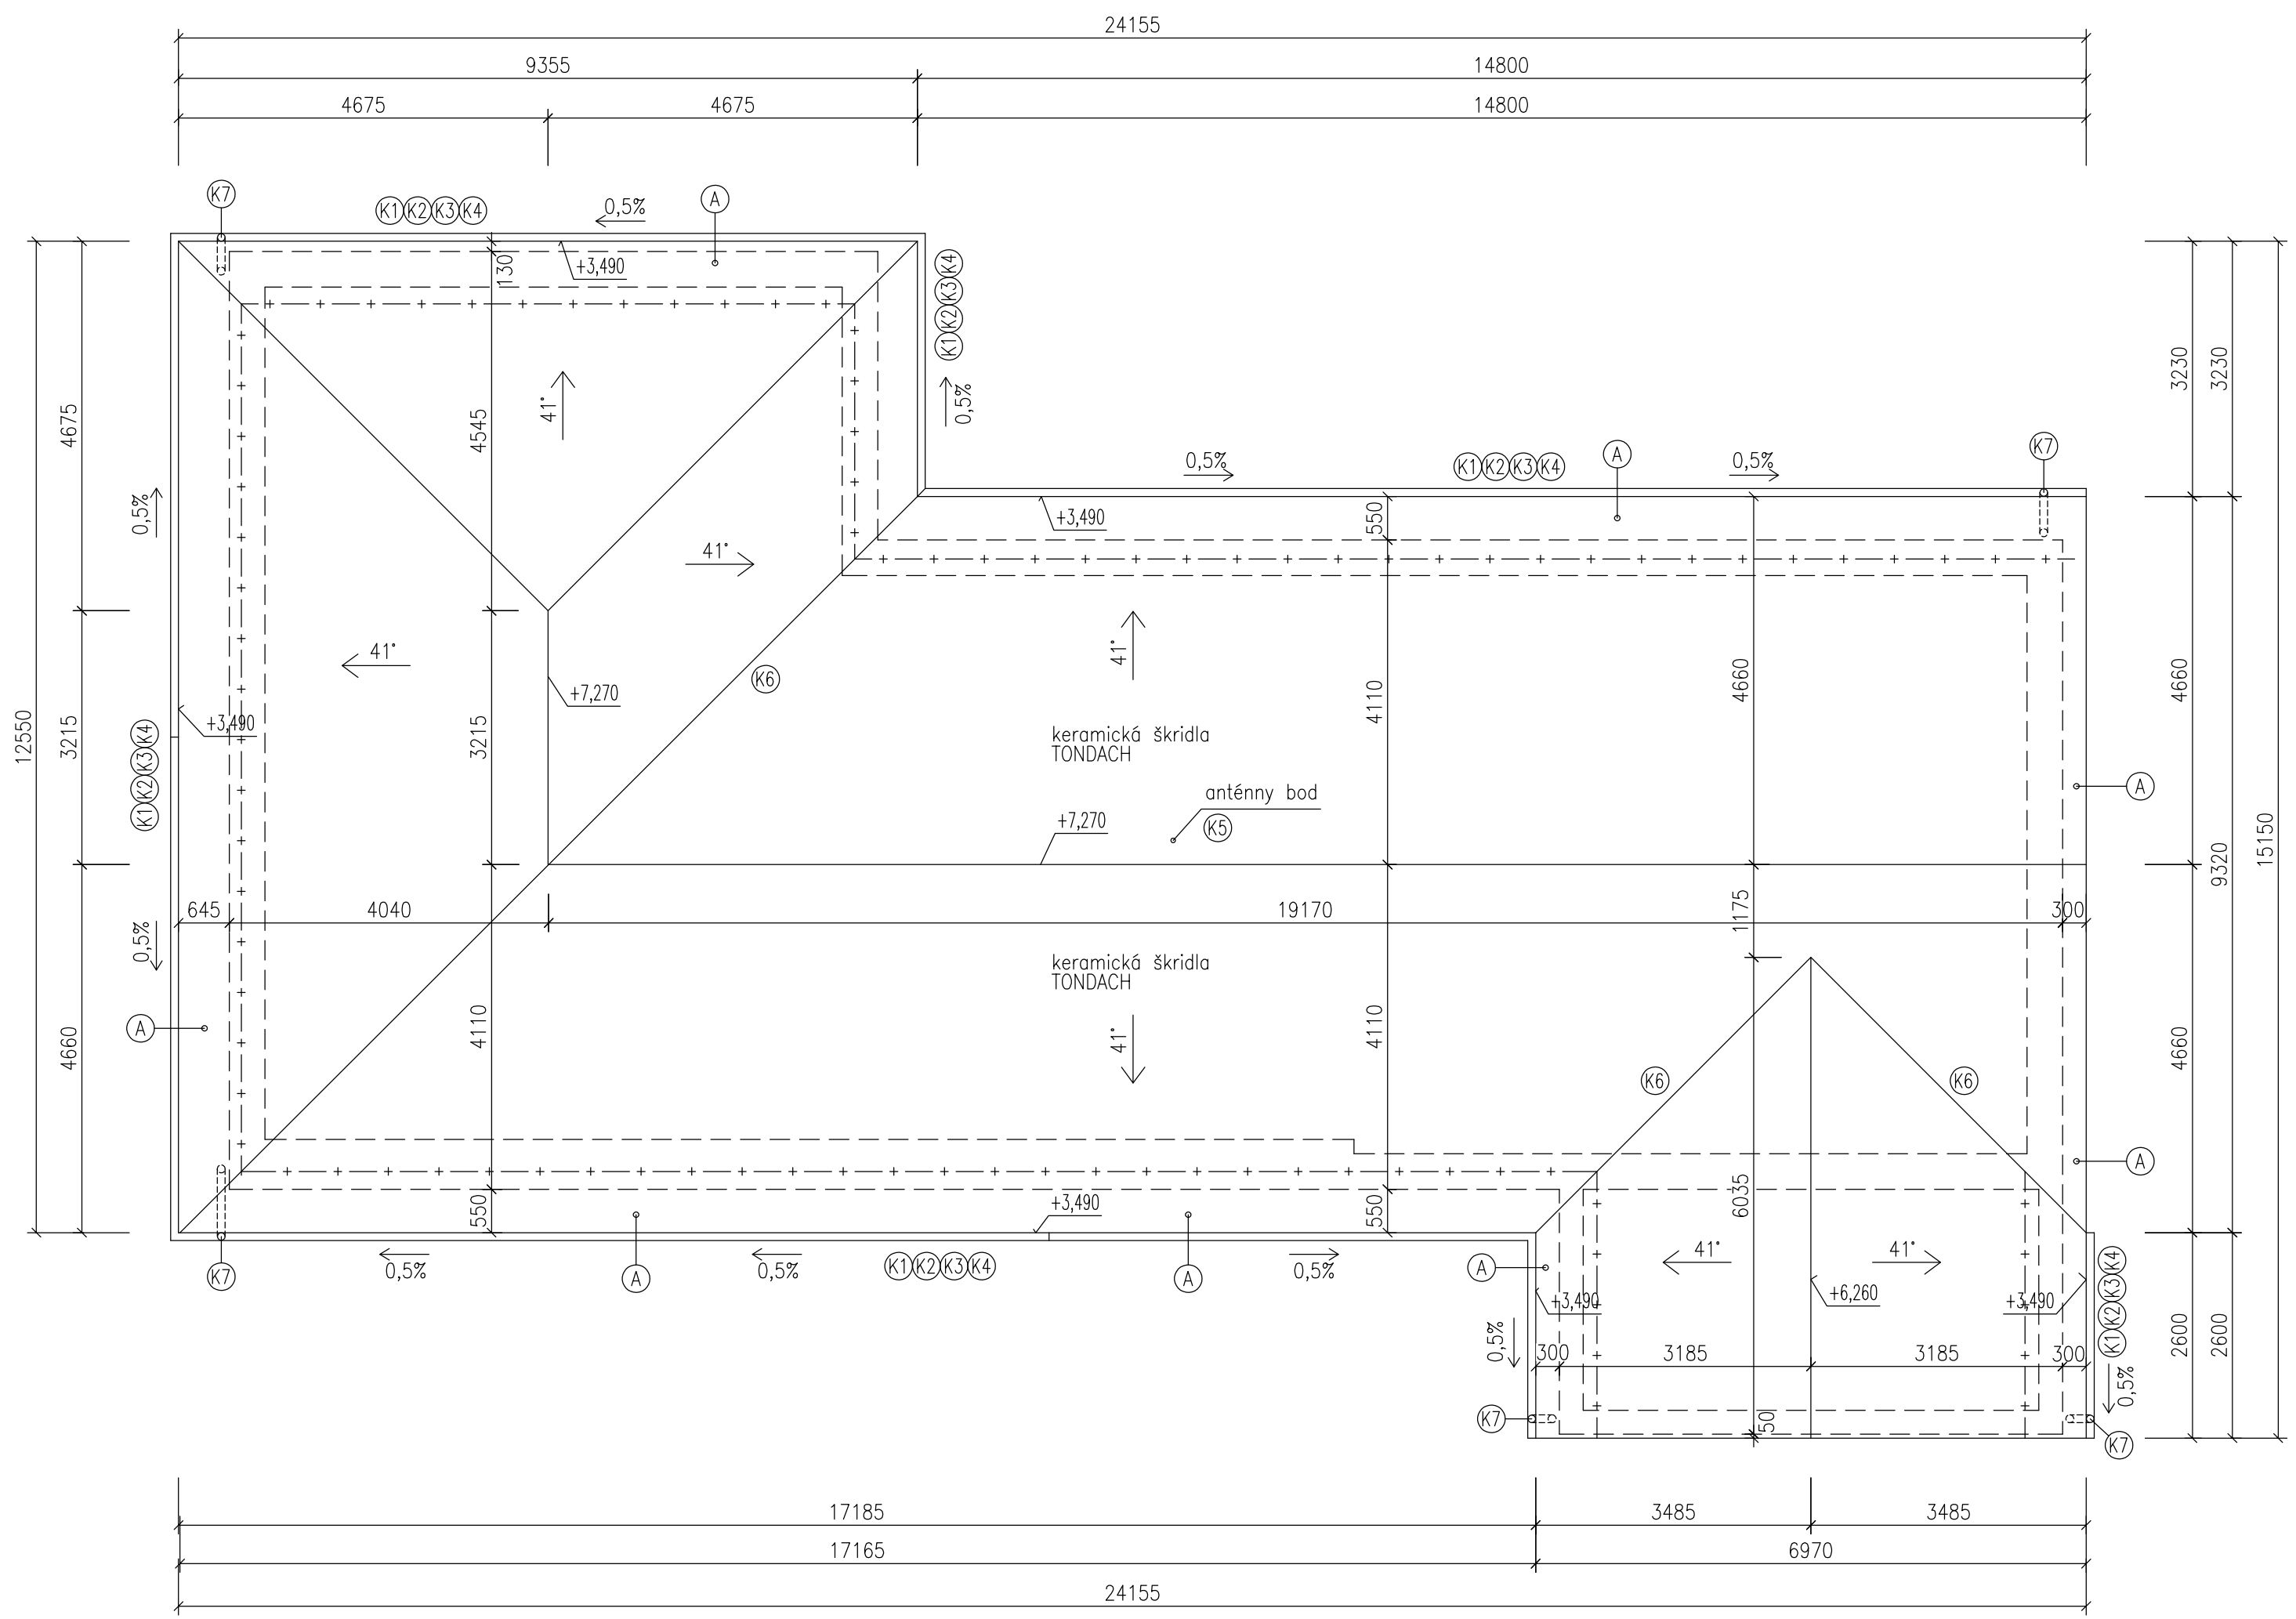


LEGENDA:

— + — + — škridla – tvarovaná ako snehový zachytávač v dvoch radách

(K..) Klampiarske výrobky – viď. výkaz klampiarskych výrobkov

(A) Navrhované nové podbitie okapu strechy
tatranský profil + povrchová úprava palisander /prispôsobiť existujúcim ostatným obkladom/

S

POZNÁMKA:

– KONŠTRUKCIA KROVU JE ZAKRESLENÁ NA ZÁKLADE ZAMERANIA PROJEKTANTOM. V PRÍPADE ZISTENIA NEZROVNALOSTÍ JE NUTNÉ KONTAKTOVAŤ PROJEKTANTA, RESP. SPRACOVATELA STATICKÉHO POSÚDENIA KROVU.

ZODP.PROJEKTANT	ARCH. PROJEKTU	PROJEKTANT
Ing. Ivan Makovinský	Mgr. art. Roman Gatial	Ing. Ivan Makovinský

INVESTOR : Mesto Prievidza, Námestie slobody 14, 97101 Prievidza
LOKALITA : p.č. 350/1, k.ú. Veľká Lehôtka

KULTÚRNY DOM VEĽKÁ LEHÔTKA
PROJEKT REKONŠTRUKCIE STRECHY

PÔDORYS STRECHY – navrhovaný stav

IPP Partner
Inovation Plan Partner
IPP Partner s.r.o.
Adresa: ul. Astrová 19, 971 01
Prievidza, tel./fax: +421 +046 5421 888

FORMÁT:	3xA4
DÁTUM:	03/2018
STUPEŇ:	OSÚ+RP
ČÍSLO ZÁKAZKY:	4–2018
MIERKA:	ČÍSLO VÝKRESU:
1 : 75	A–05