





DETAIL BLESKOZVODU

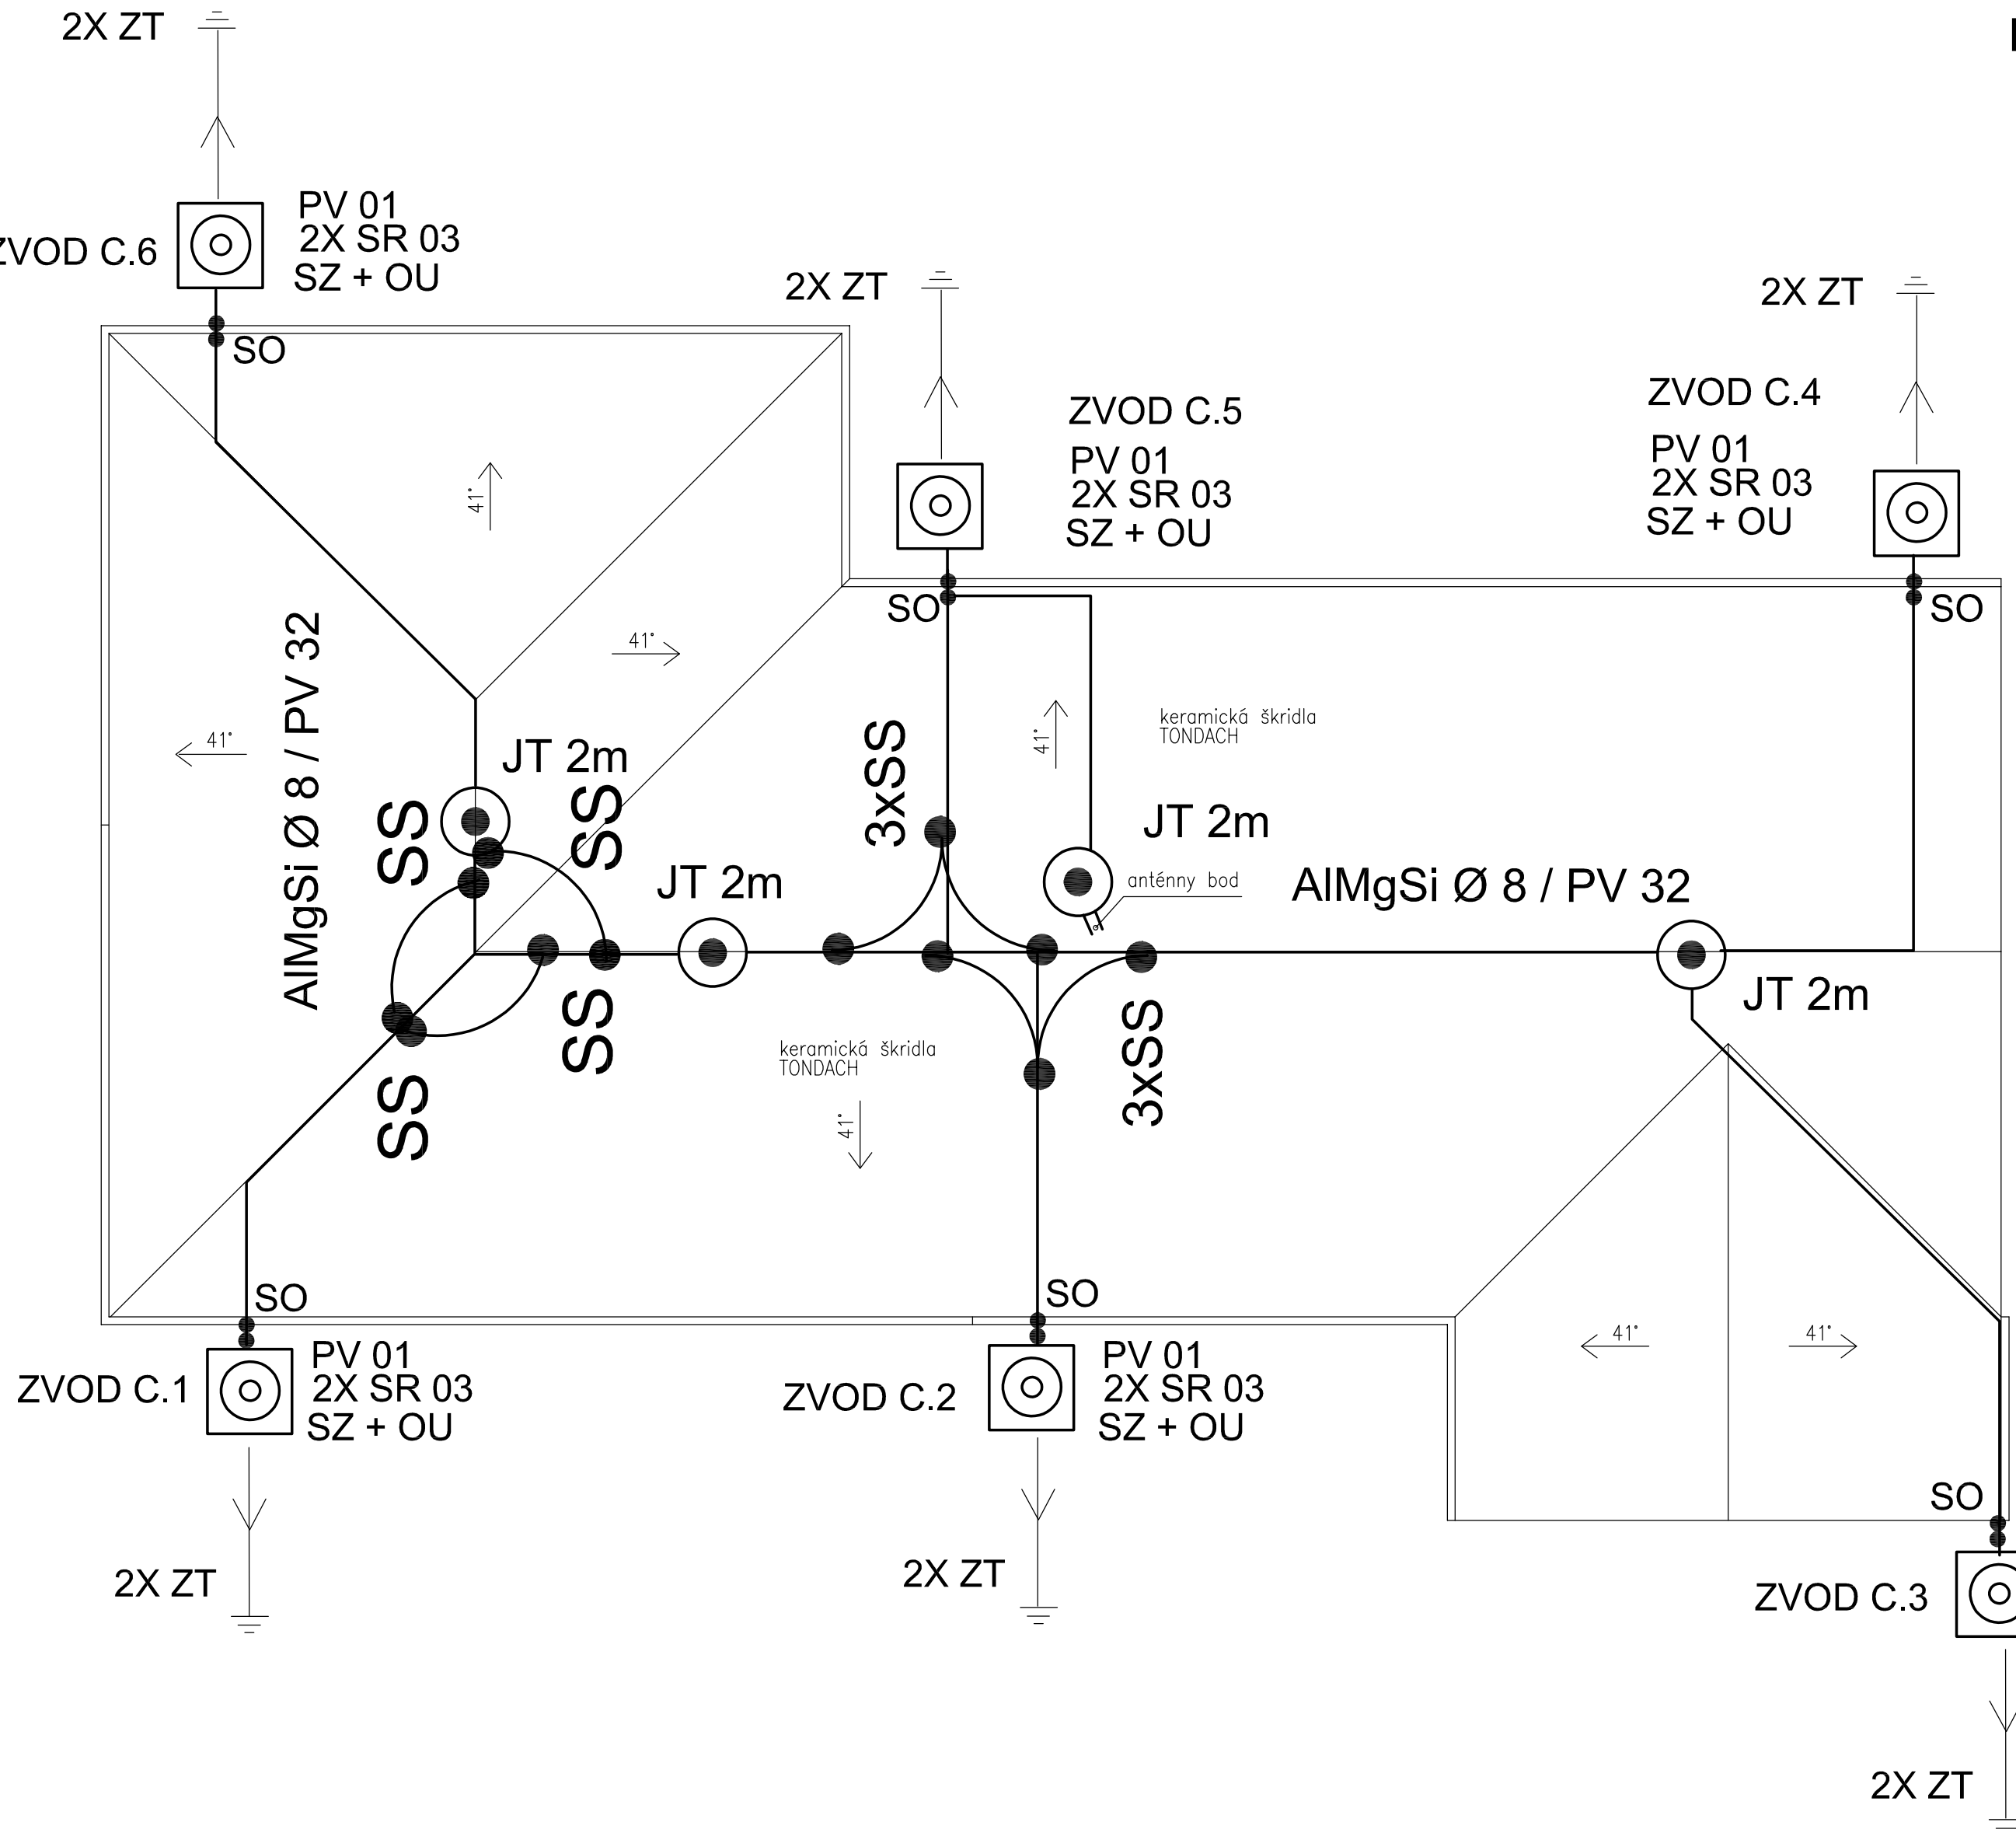

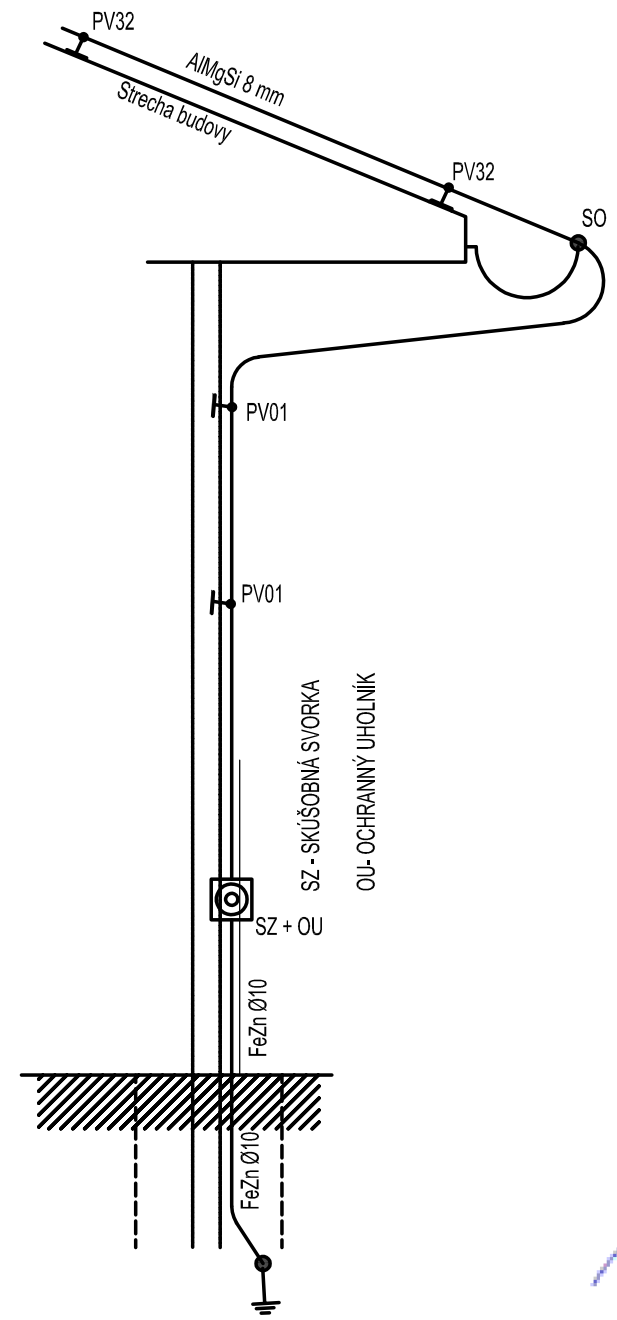

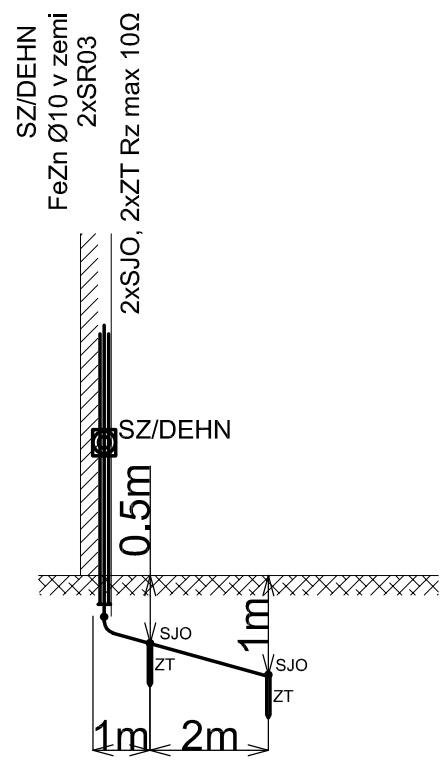

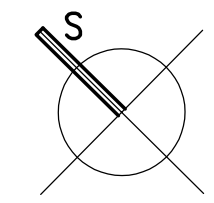

POZNÁMKA:

JT JÍMACIA TYČ DĽA STN

DO EXISTUJÚCEHO EL. ROZVÁDZAČA DOPLNIŤ ZVODIČ PREPATIA TRIEDY B - 3P RM / 25 kA /

BLESKOZVOD SA ZREALIZUJE PODĽA STN 62305

ZODP.PROJEKTANT	ARCH. PROJEKTU	PROJEKTANT
	Mgr. art. Roman Gatial	Ing. Jozef Kobela

INVESTOR : Mesto Prievidza, Námestie slobody 14, 97101 Prievidza
LOKALITA : p.č. 350/1, k.ú. Velká Lehôtka

KULTÚRNY DOM VELKÁ LEHÔTKA
PROJEKT REKONŠTRUKCIE STRECHY

BLESKOZVOD

IPP Partner
Inovation Plan Partner
IPP Partner s.r.o.
Adresa: ul. Astrová 19, 971 01
Prievidza, tel./fax: +421 +046 5421 888

FORMÁT:	3xA4
DÁTUM:	03/2018
STUPEŇ:	OSÚ+RP
ČÍSLO ZÁKAZKY:	4–2018
MIERKA:	ČÍSLO VÝKRESU:
1 : 75	E1