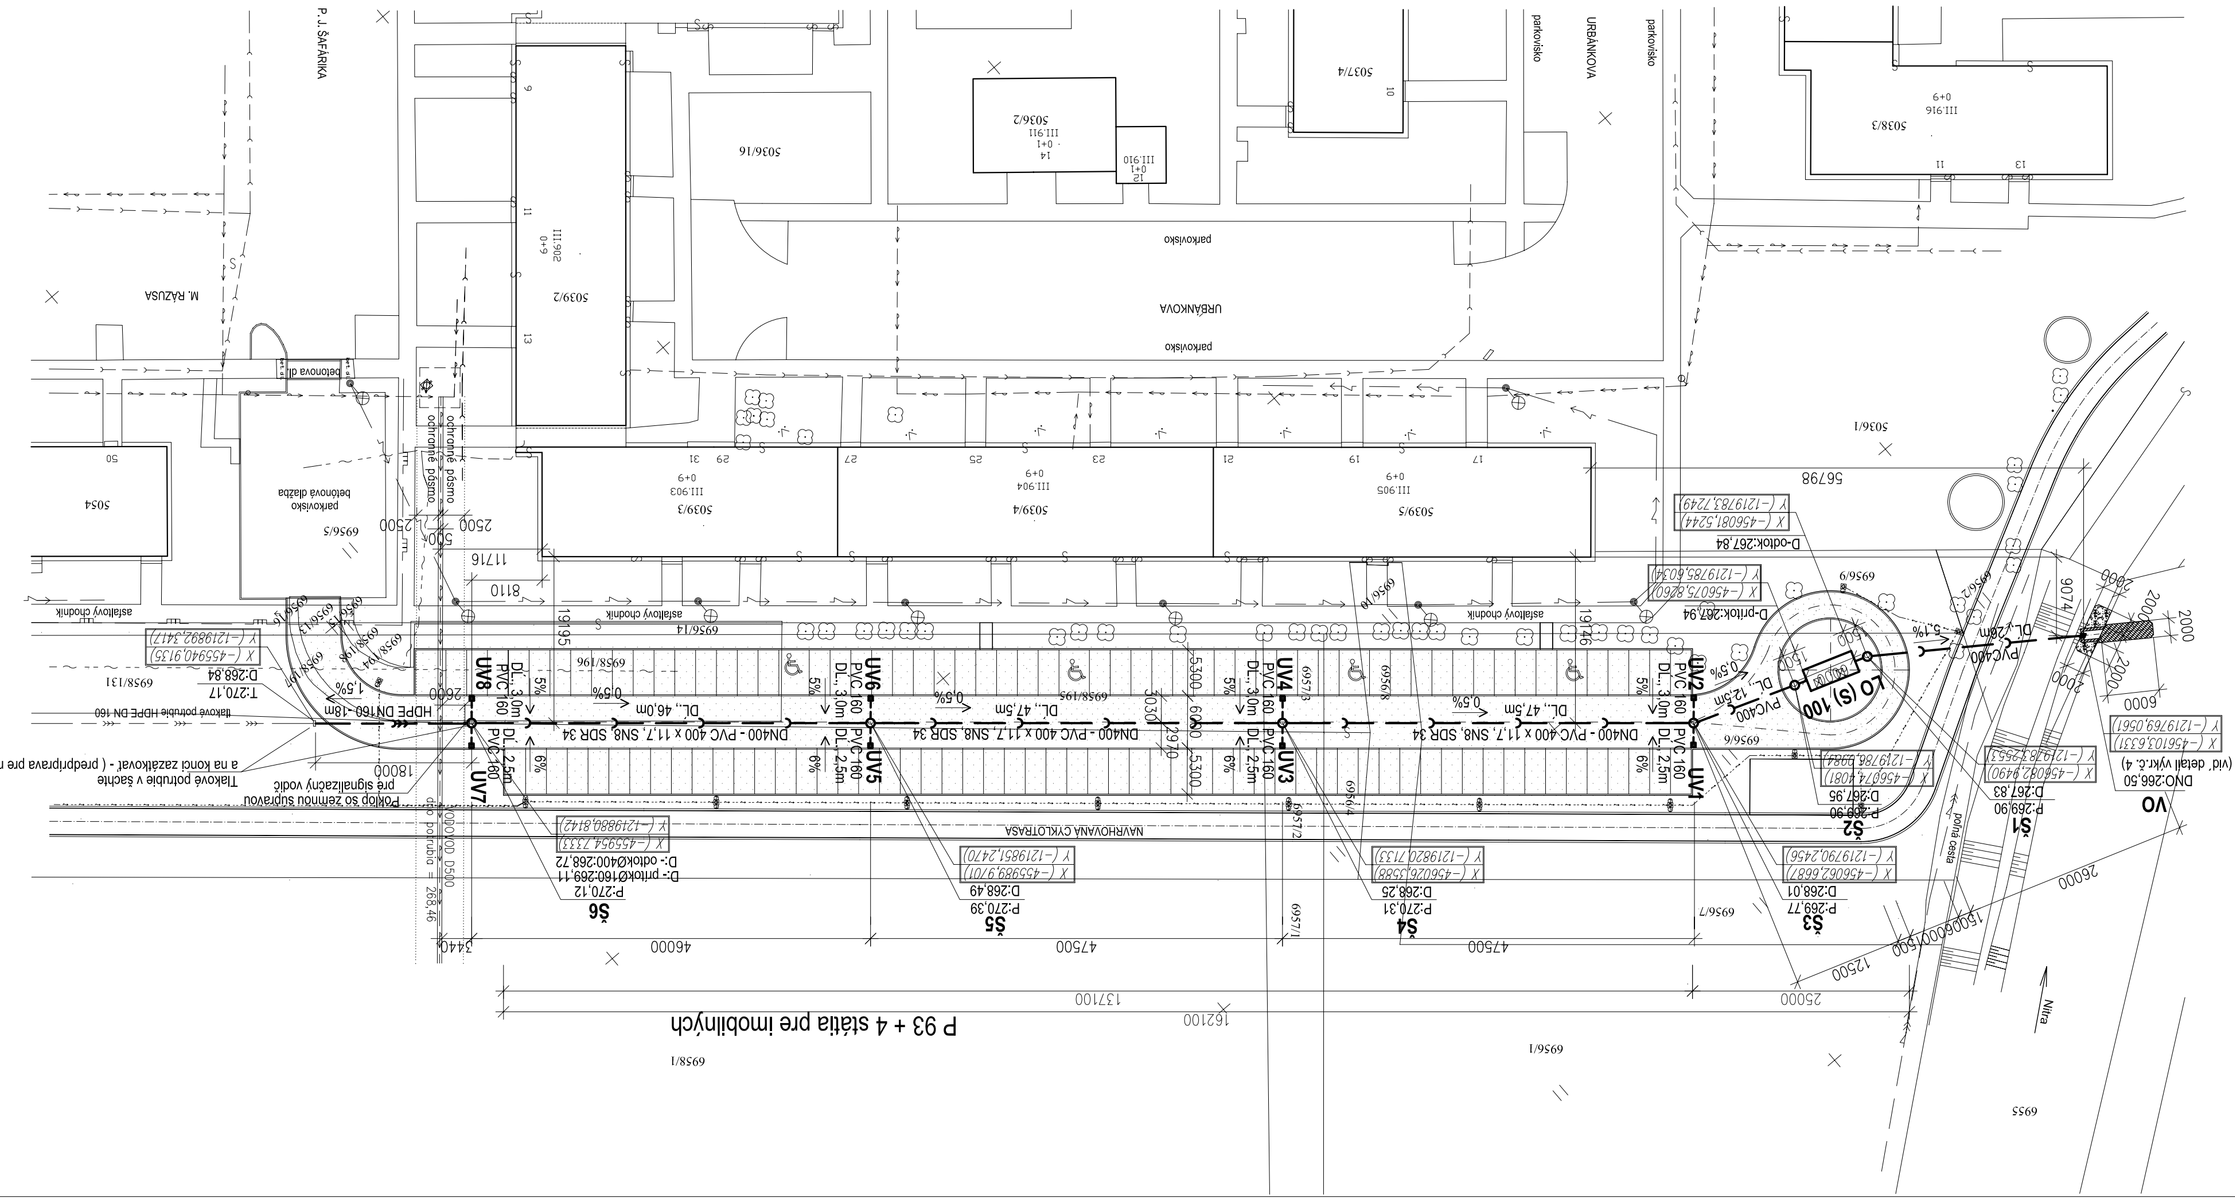

P. SAFÁRIKA
M. RAZUSA
UR BÁNIKOVA
parkovisko
