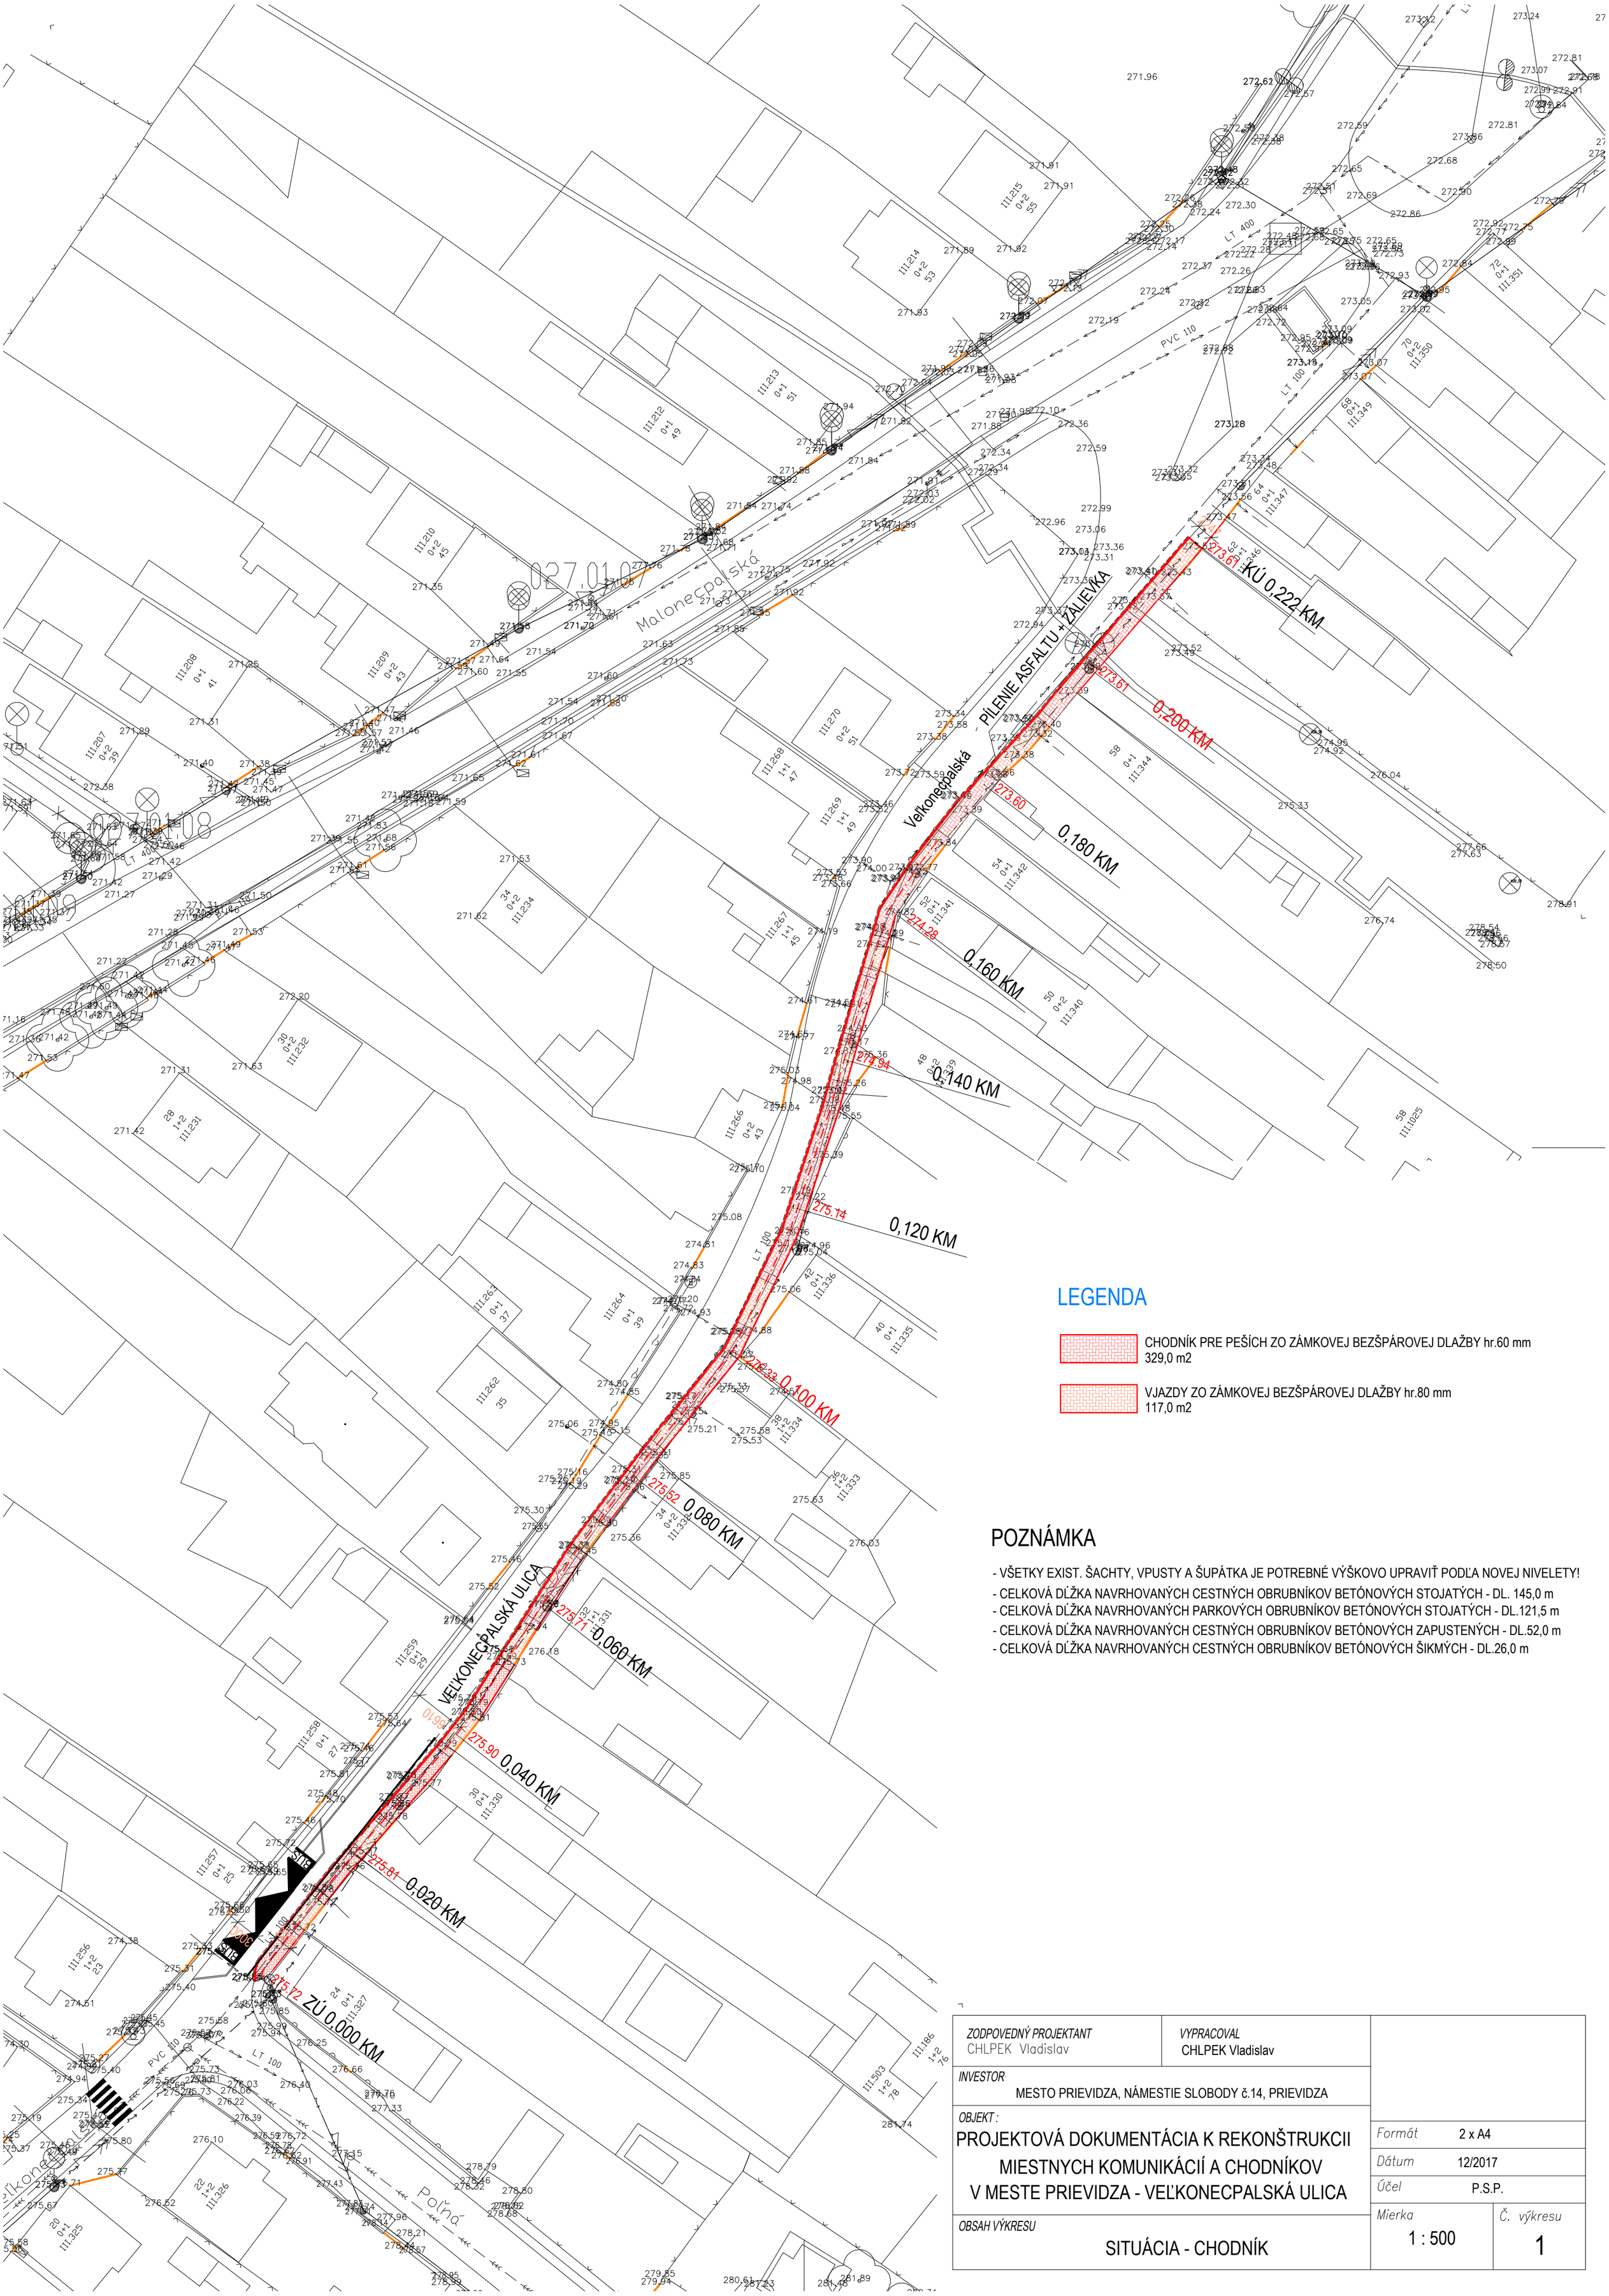


LEGENDA

CHODNÍK PRE PEŠÍCH ZO ZÁMKOVEJ BEZŠPÁROVEJ DLAŽBY hr.60 mm
329,0 m2

VJAZDY ZO ZÁMKOVEJ BEZŠPÁROVEJ DLAŽBY hr.80 mm
117,0 m2

POZNÁMKA

- VŠETKY EXIST. ŠACHTY, VPUSTY A ŠUPÁTKA JE POTREBNÉ VÝŠKOVO UPRAVIŤ PODĽA NOVEJ NIVELETY!
- CELKOVÁ DĹŽKA NAVRHOVANÝCH CESTNÝCH OBRUBNÍKOV BETÓNOVÝCH STOJATÝCH - DL. 145,0 m
- CELKOVÁ DĹŽKA NAVRHOVANÝCH PARKOVÝCH OBRUBNÍKOV BETÓNOVÝCH STOJATÝCH - DL.121,5 m
- CELKOVÁ DĹŽKA NAVRHOVANÝCH CESTNÝCH OBRUBNÍKOV BETÓNOVÝCH ZAPUSTENÝCH - DL.52,0 m
- CELKOVÁ DĹŽKA NAVRHOVANÝCH CESTNÝCH OBRUBNÍKOV BETÓNOVÝCH ŠIKMÝCH - DL.26,0 m

ZODPOVEDNÝ PROJEKTANT CHLPEK Vladislav	*VYPRACOVAL* CHLPEK Vladislav
INVESTOR MESTO PRIEVIDZA, NÁMESTIE SLOBODY č.14, PRIEVIDZA	
OBJEKT : PROJEKTOVÁ DOKUMENTÁCIA K REKONŠTRUKCII MIESTNYCH KOMUNIKÁCIÍ A CHODNÍKOV V MESTE PRIEVIDZA - VEĽKONECPALSKÁ ULICA	*Formát* 2 x A4 *Dátum* 12/2017 *Účel* P.S.P.
OBSAH VÝKRESU SITUÁCIA - CHODNÍK	*Mierka* 1 : 500 *Č. výkresu* 1