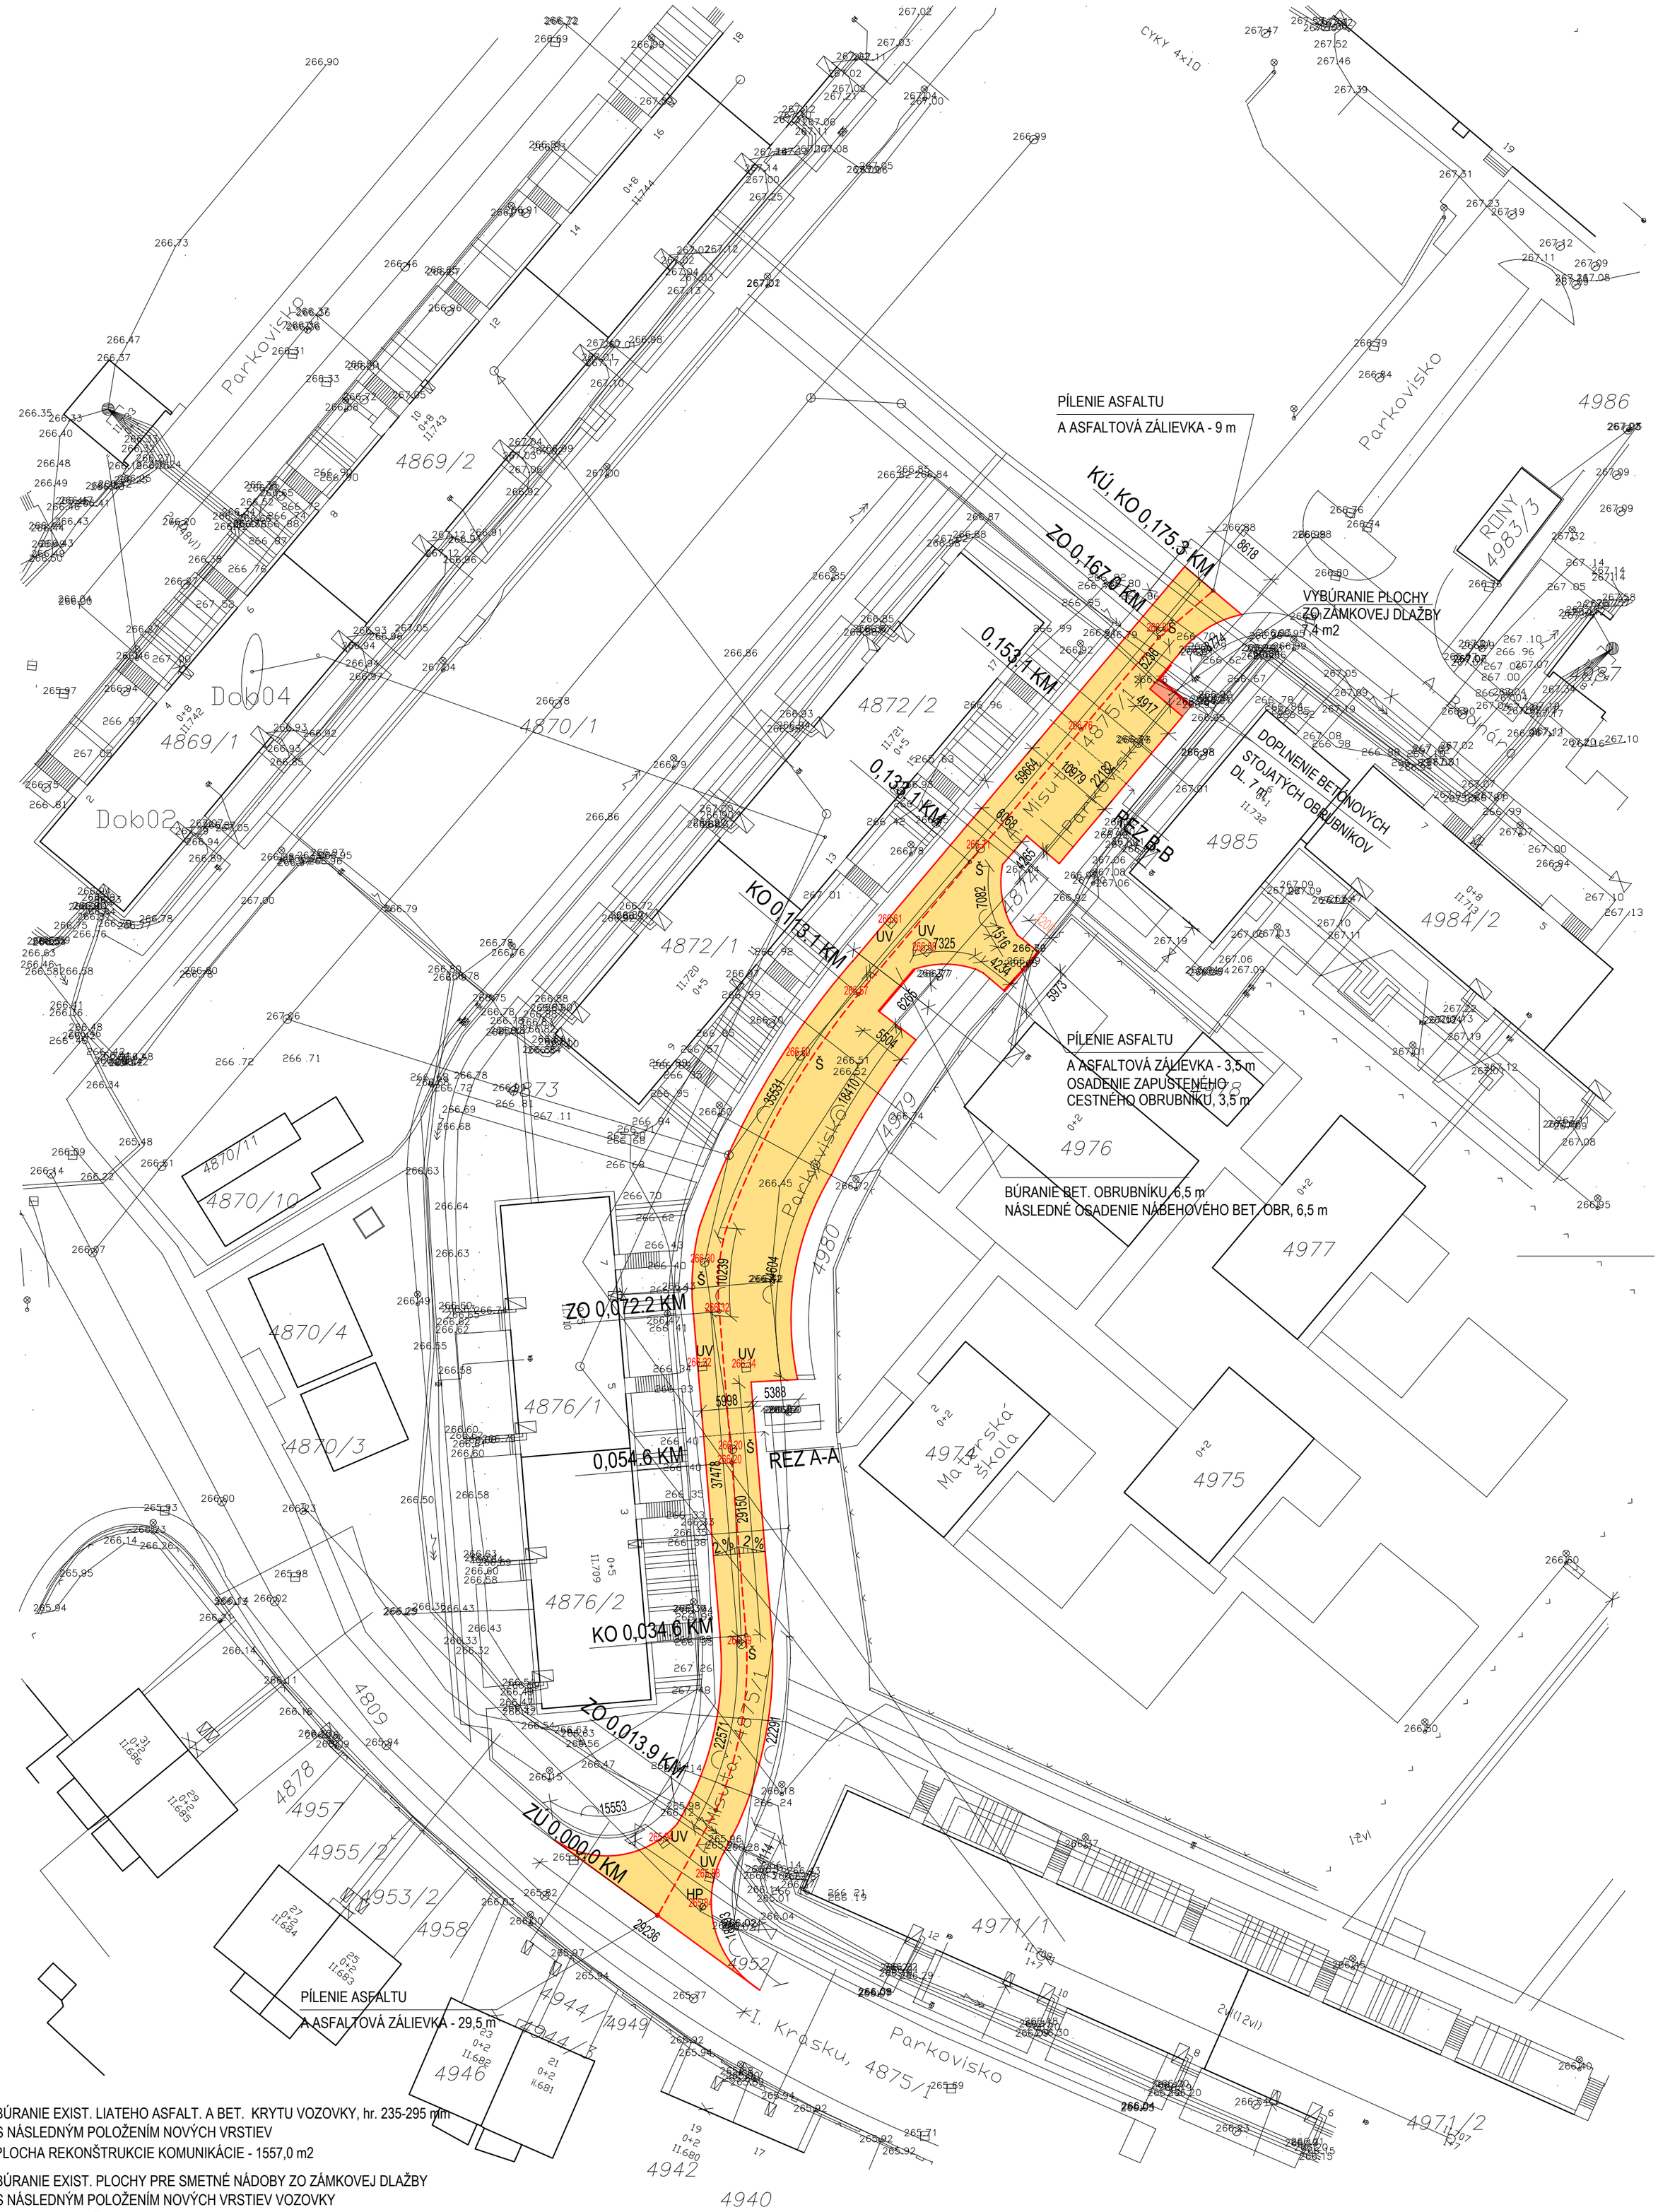


LEGENDA

BÚRANIE EXIST. LIATEHO ASFALT. A BET. KRYTU VOZOVKY, hr. 235-295 mm
S NÁSLEDNÝM POLOŽENÍM NOVÝCH VRSTIEV
PLOCHA REKONŠTRUKCIE KOMUNIKÁCIE - 1557,0 m2

BÚRANIE EXIST. PLOCHY PRE SMETNÉ NÁDOBY ZO ZÁMKOVEJ DLAŽBY
S NÁSLEDNÝM POLOŽENÍM NOVÝCH VRSTIEV VOZOVKY
PLOCHA REKONŠTRUKCIE - 7,4 m2

UV - EXIST. ULIČNÝ VPUST
Š - EXIST. ŠACHTOVÝ POKLOP
VP - EXIST. VODOVODNÉ ŠUPÁTKO
HP - EXIST. PODZEMNÝ POŽIARNY HYDRANT

POZNÁMKA

- VŠETKY EXIST. ŠACHTY, VPUSTY A ŠUPÁTKA JE POTREBNÉ VÝŠKOVO UPRAVIŤ PODĽA NOVEJ NIVELETY!
- CELKOVÁ DĹŽKA ASFALTOVEJ ZÁLIEVKY - 174,0 m
- POČET ULIČNÝCH VPUSTOV - 17 ks
- POČET ŠÁCHT - 8 ks
- POČET VODOVODNÝCH ŠUPÁTOK - 0 ks
- POČET PODZEMNÝCH POŽIARNYCH HYDRANTOV - 0 ks
- POČET PLYNOVÝCH ŠUPÁTOK - 0 ks

ZODPOVEDNÝ PROJEKTANT CHLPEK Vladislav	*VYPRACOVAL* CHLPEK Vladislav
INVESTOR MESTO PRIEVIDZA, NÁMESTIE SLOBODY č.14, PRIEVIDZA	
OBJEKT : PROJEKTOVÁ DOKUMENTÁCIA K REKONŠTRUKCII MIESTNYCH KOMUNIKÁCIÍ A CHODNÍKOV V MESTE PRIEVIDZA, UL. A. MIŠÚTA	*Formát* 4 x A4 *Dátum* 10/2017 *Účel* P.S.P.
OBSAH VÝKRESU SITUÁCIA	*Mierka* 1 : 500 *Č. výkresu* 1