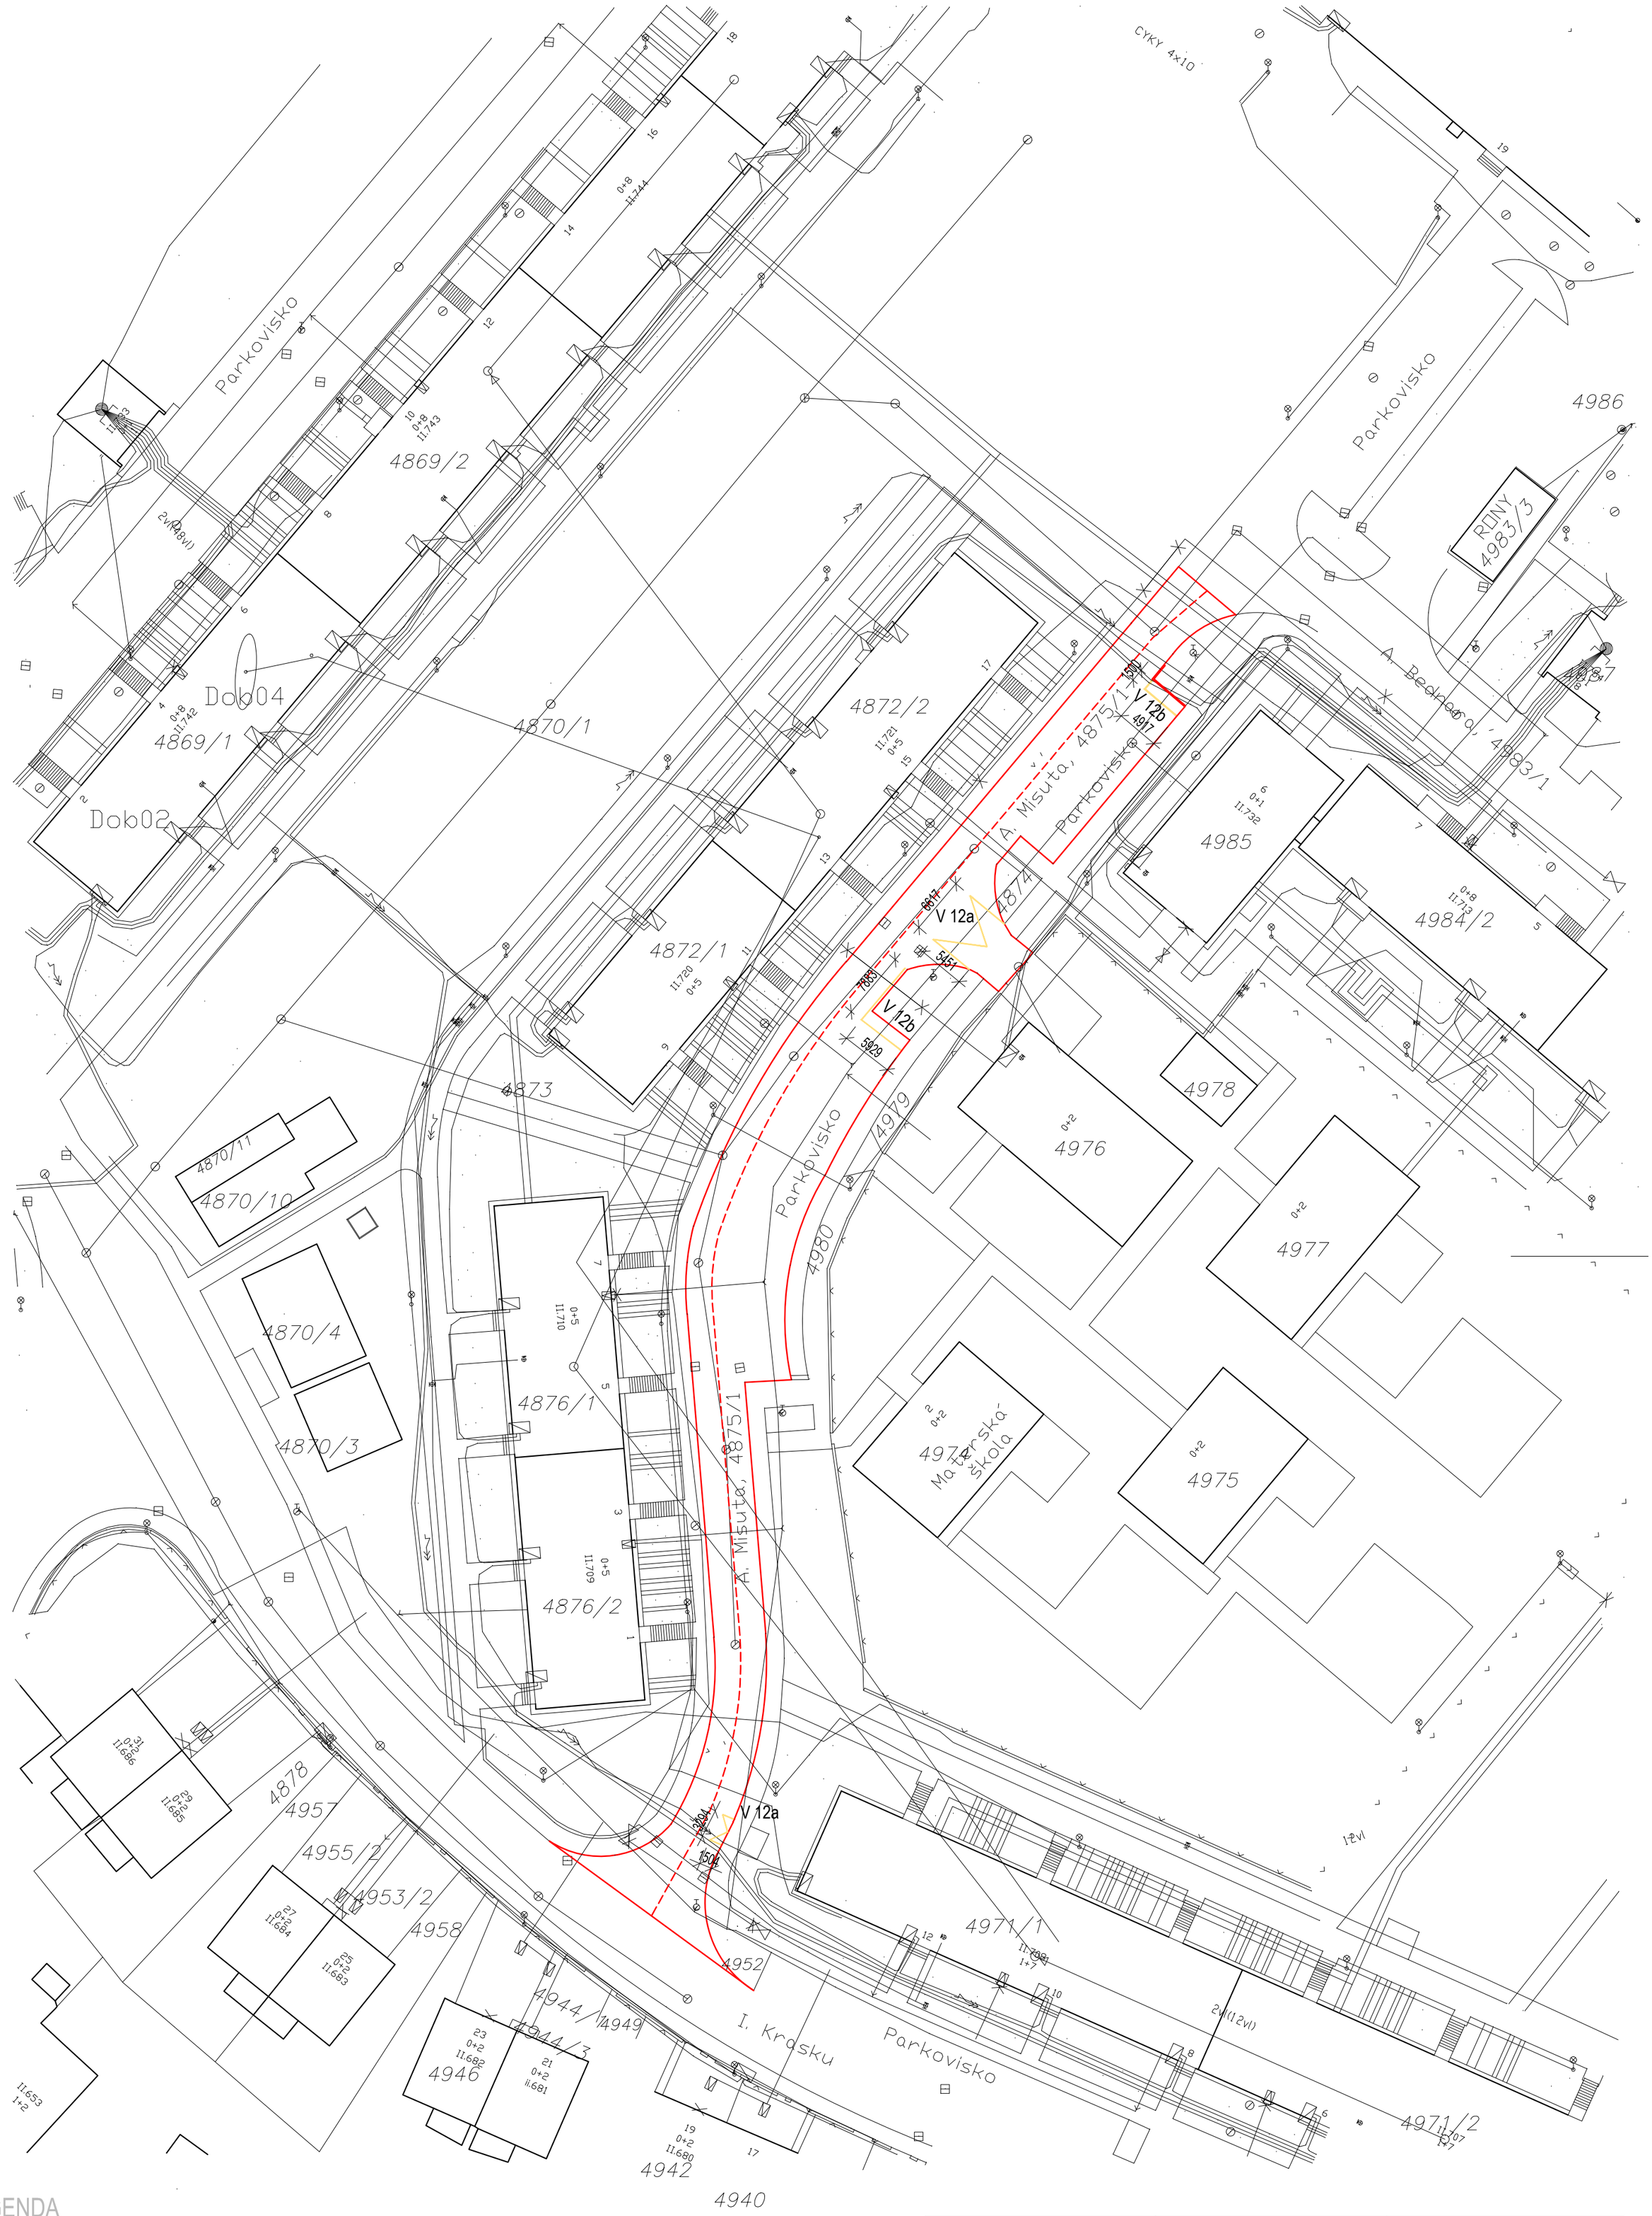


LEGENDA

V 12b - VODOROVNÉ DOPRAVNÉ ZNAČENIE
ŽLTÁ SÚVISLÁ ČIARA - 20 m

V 12a - VODOROVNÉ DOPRAVNÉ ZNAČENIE
ŽLTÁ KĽUKATÁ ČIARA - 30 m

ZODPOVEDNÝ PROJEKTANT CHLPEK Vladislav	*VYPRACOVAL* CHLPEK Vladislav	
INVESTOR MESTO PRIEVIDZA, NÁMESTIE SLOBODY č.14, PRIEVIDZA		
OBJEKT : PROJEKTOVÁ DOKUMENTÁCIA K REKONŠTRUKCII MIESTNYCH KOMUNIKÁCIÍ A CHODNÍKOV V MESTE PRIEVIDZA, UL. A. MIŠÚTA		*Formát* 4 x A4 *Dátum* 11/2017 *Účel* P.S.P.
OBSAH VÝKRESU TRVALÉ DOPRAVNÉ ZNAČENIE	*Mierka* 1 : 500	*Č. výkresu* 2