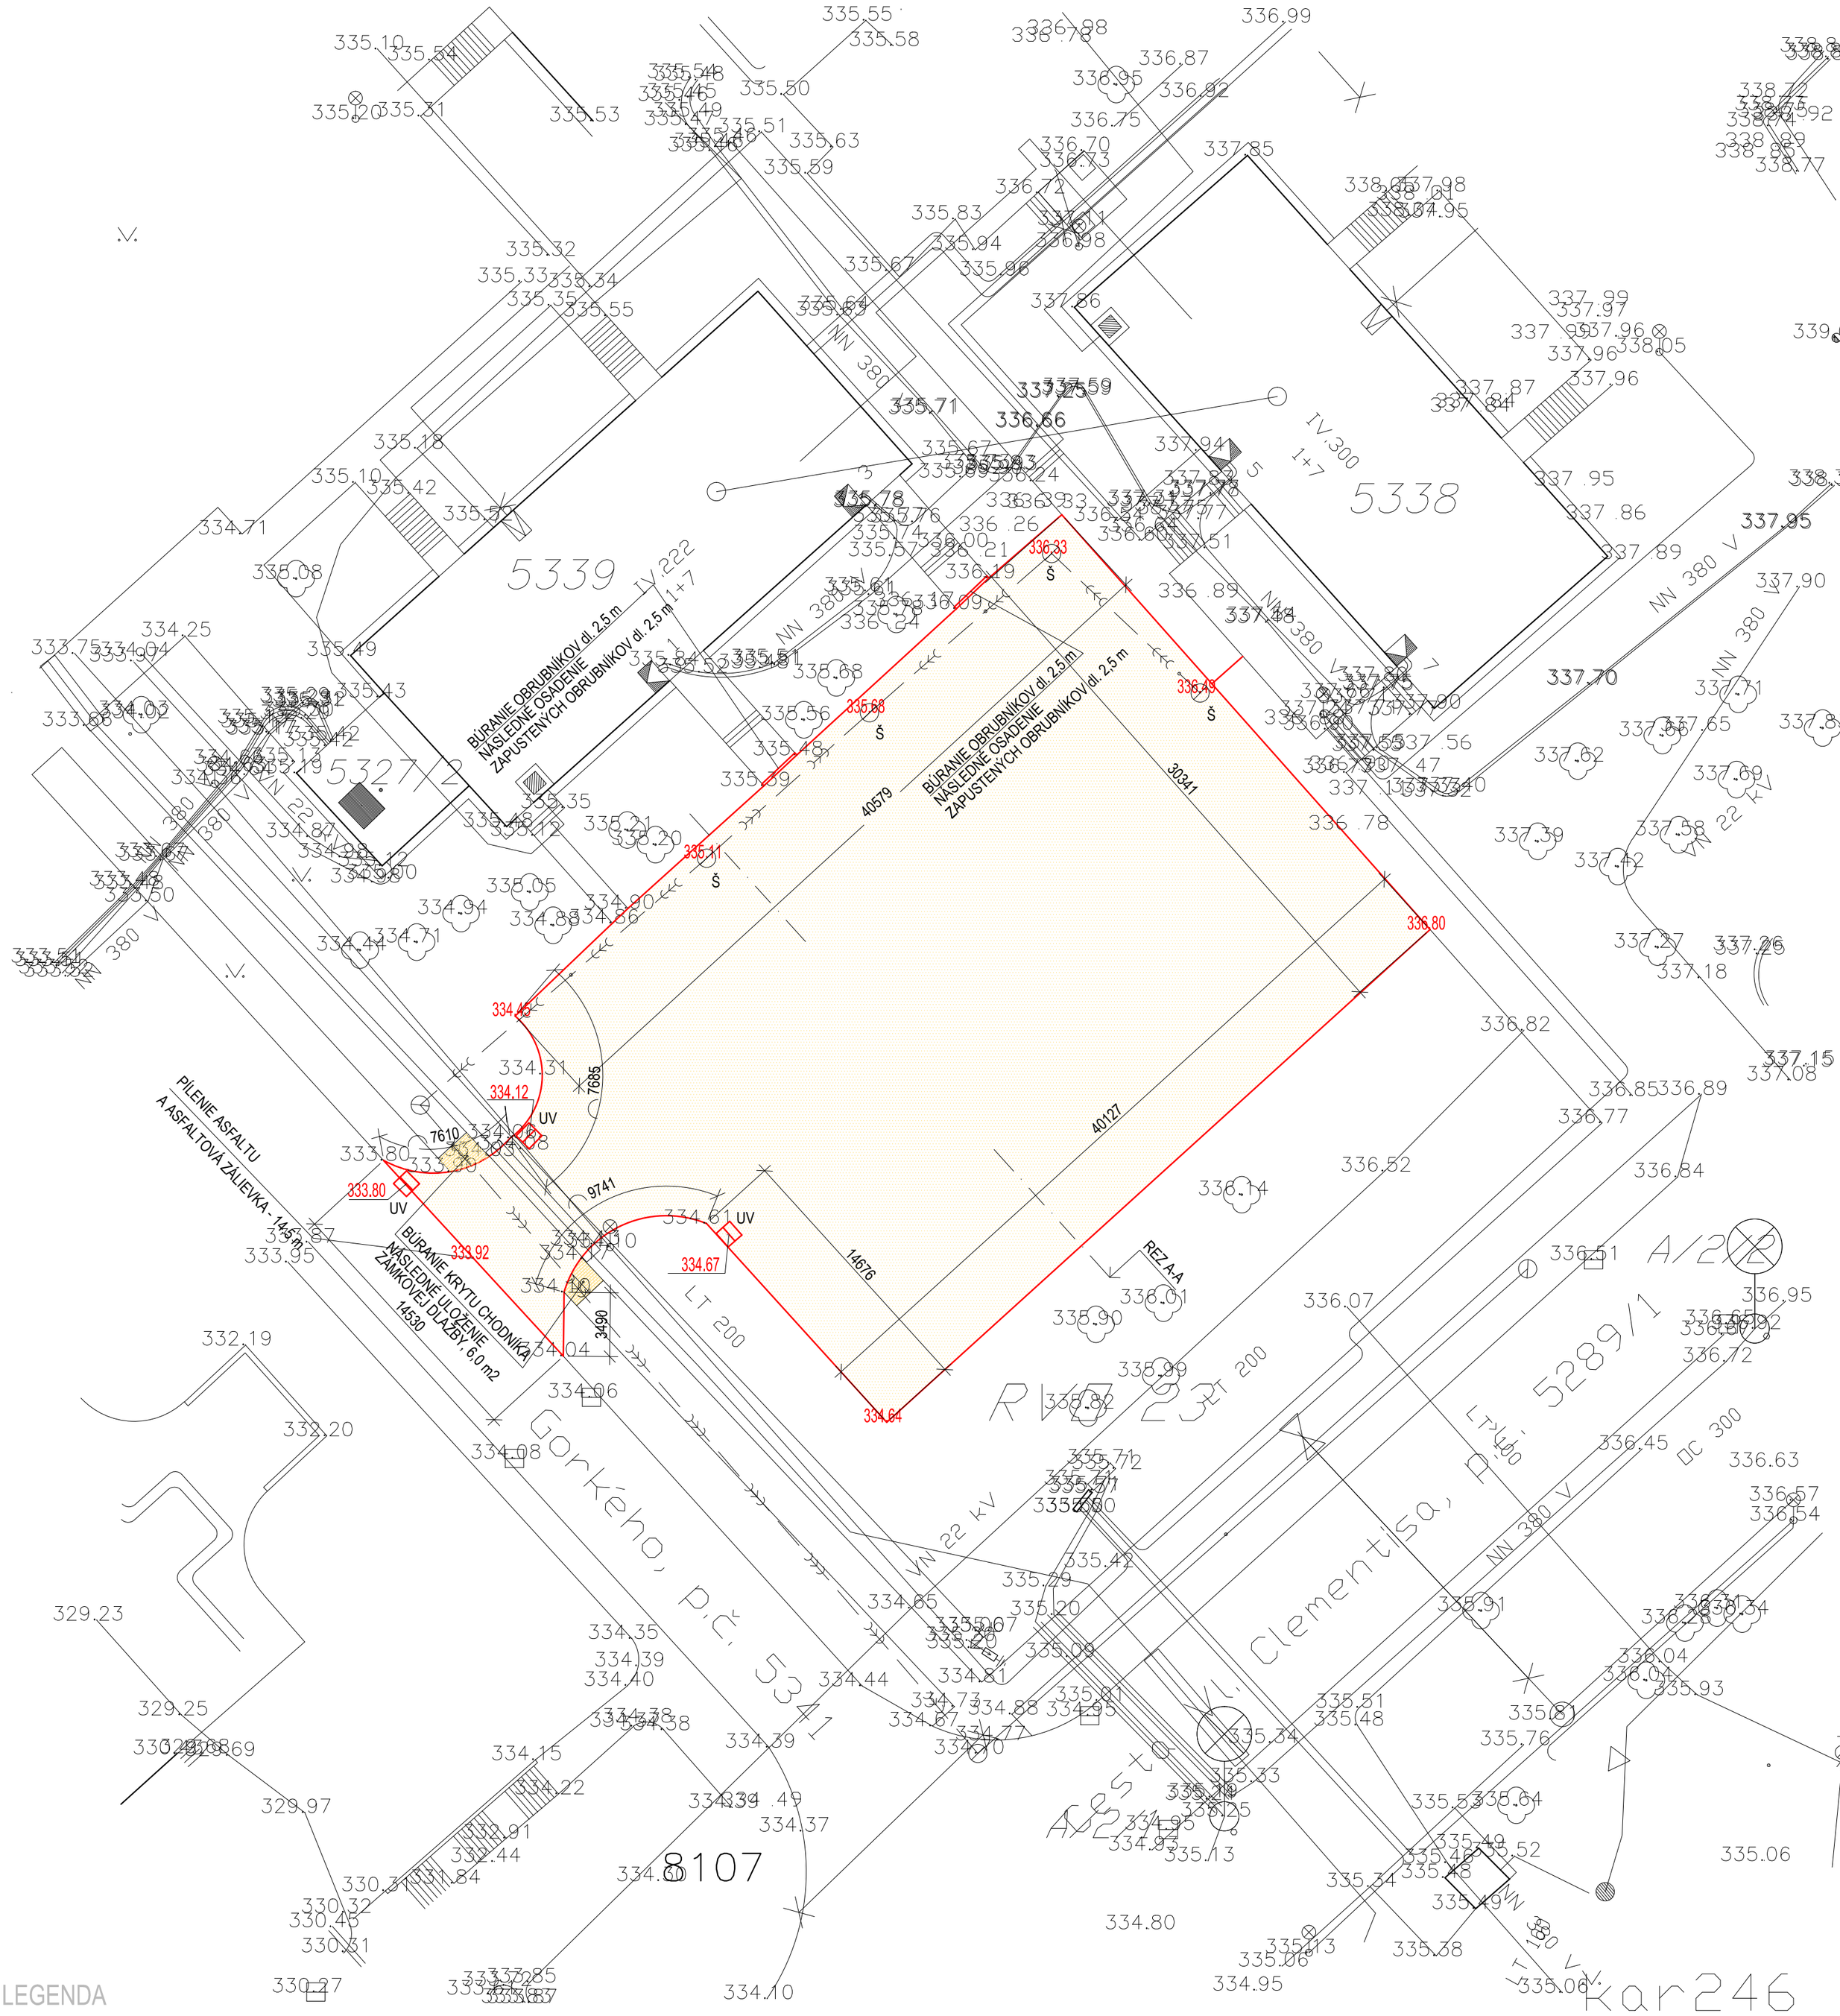


LEGENDA

BÚRANIE EXIST. ASFALT. VOZOVKY, hr. 140 mm
S NÁSLEDNÝM POLOŽENÍM NOVÝCH VRSTIEV
PLOCHA REKONŠTRUKCIE KOMUNIKÁCIE - 1321,50 m2

UV - EXIST. ULIČNÝ VPUST
Š - EXIST. ŠACHTOVÝ POKLOP

POZNÁMKA

- VŠETKY EXIST. ŠACHTY, VPUSTY A ŠUPÁTKA JE POTREBNÉ VÝŠKOVO UPRAVIŤ PODĽA NOVEJ NIVELETY!
- CELKOVÁ DĹŽKA ASFALTOVEJ ZÁLIEVKY - 14,5 m
- POČET ULIČNÝCH VPUSTOV - 4 ks
- POČET ŠÁCHT - 0 ks
- POČET VODOVODNÝCH ŠUPÁTOK - 0 ks
- POČET PODZEMNÝCH POŽIARNYCH HYDRANTOV - 0 ks
- POČET PLYNOVÝCH ŠUPÁTOK - 0 ks

ZODPOVEDNÝ PROJEKTANT CHLPEK Vladislav	*VYPRACOVAL* CHLPEK Vladislav
INVESTOR MESTO PRIEVIDZA, NÁMESTIE SLOBODY č.14, PRIEVIDZA	
OBJEKT : PROJEKTOVÁ DOKUMENTÁCIA K REKONŠTRUKCII MIESTNYCH KOMUNIKÁCIÍ A CHODNÍKOV V MESTE PRIEVIDZA, UL. M GORKÉHO	
OBSAH VÝKRESU SITUÁCIA	

Formát	4 x A4
Dátum	10/2017
Účel	P.S.P.
Mierka	1 : 250
Č. výkresu	1