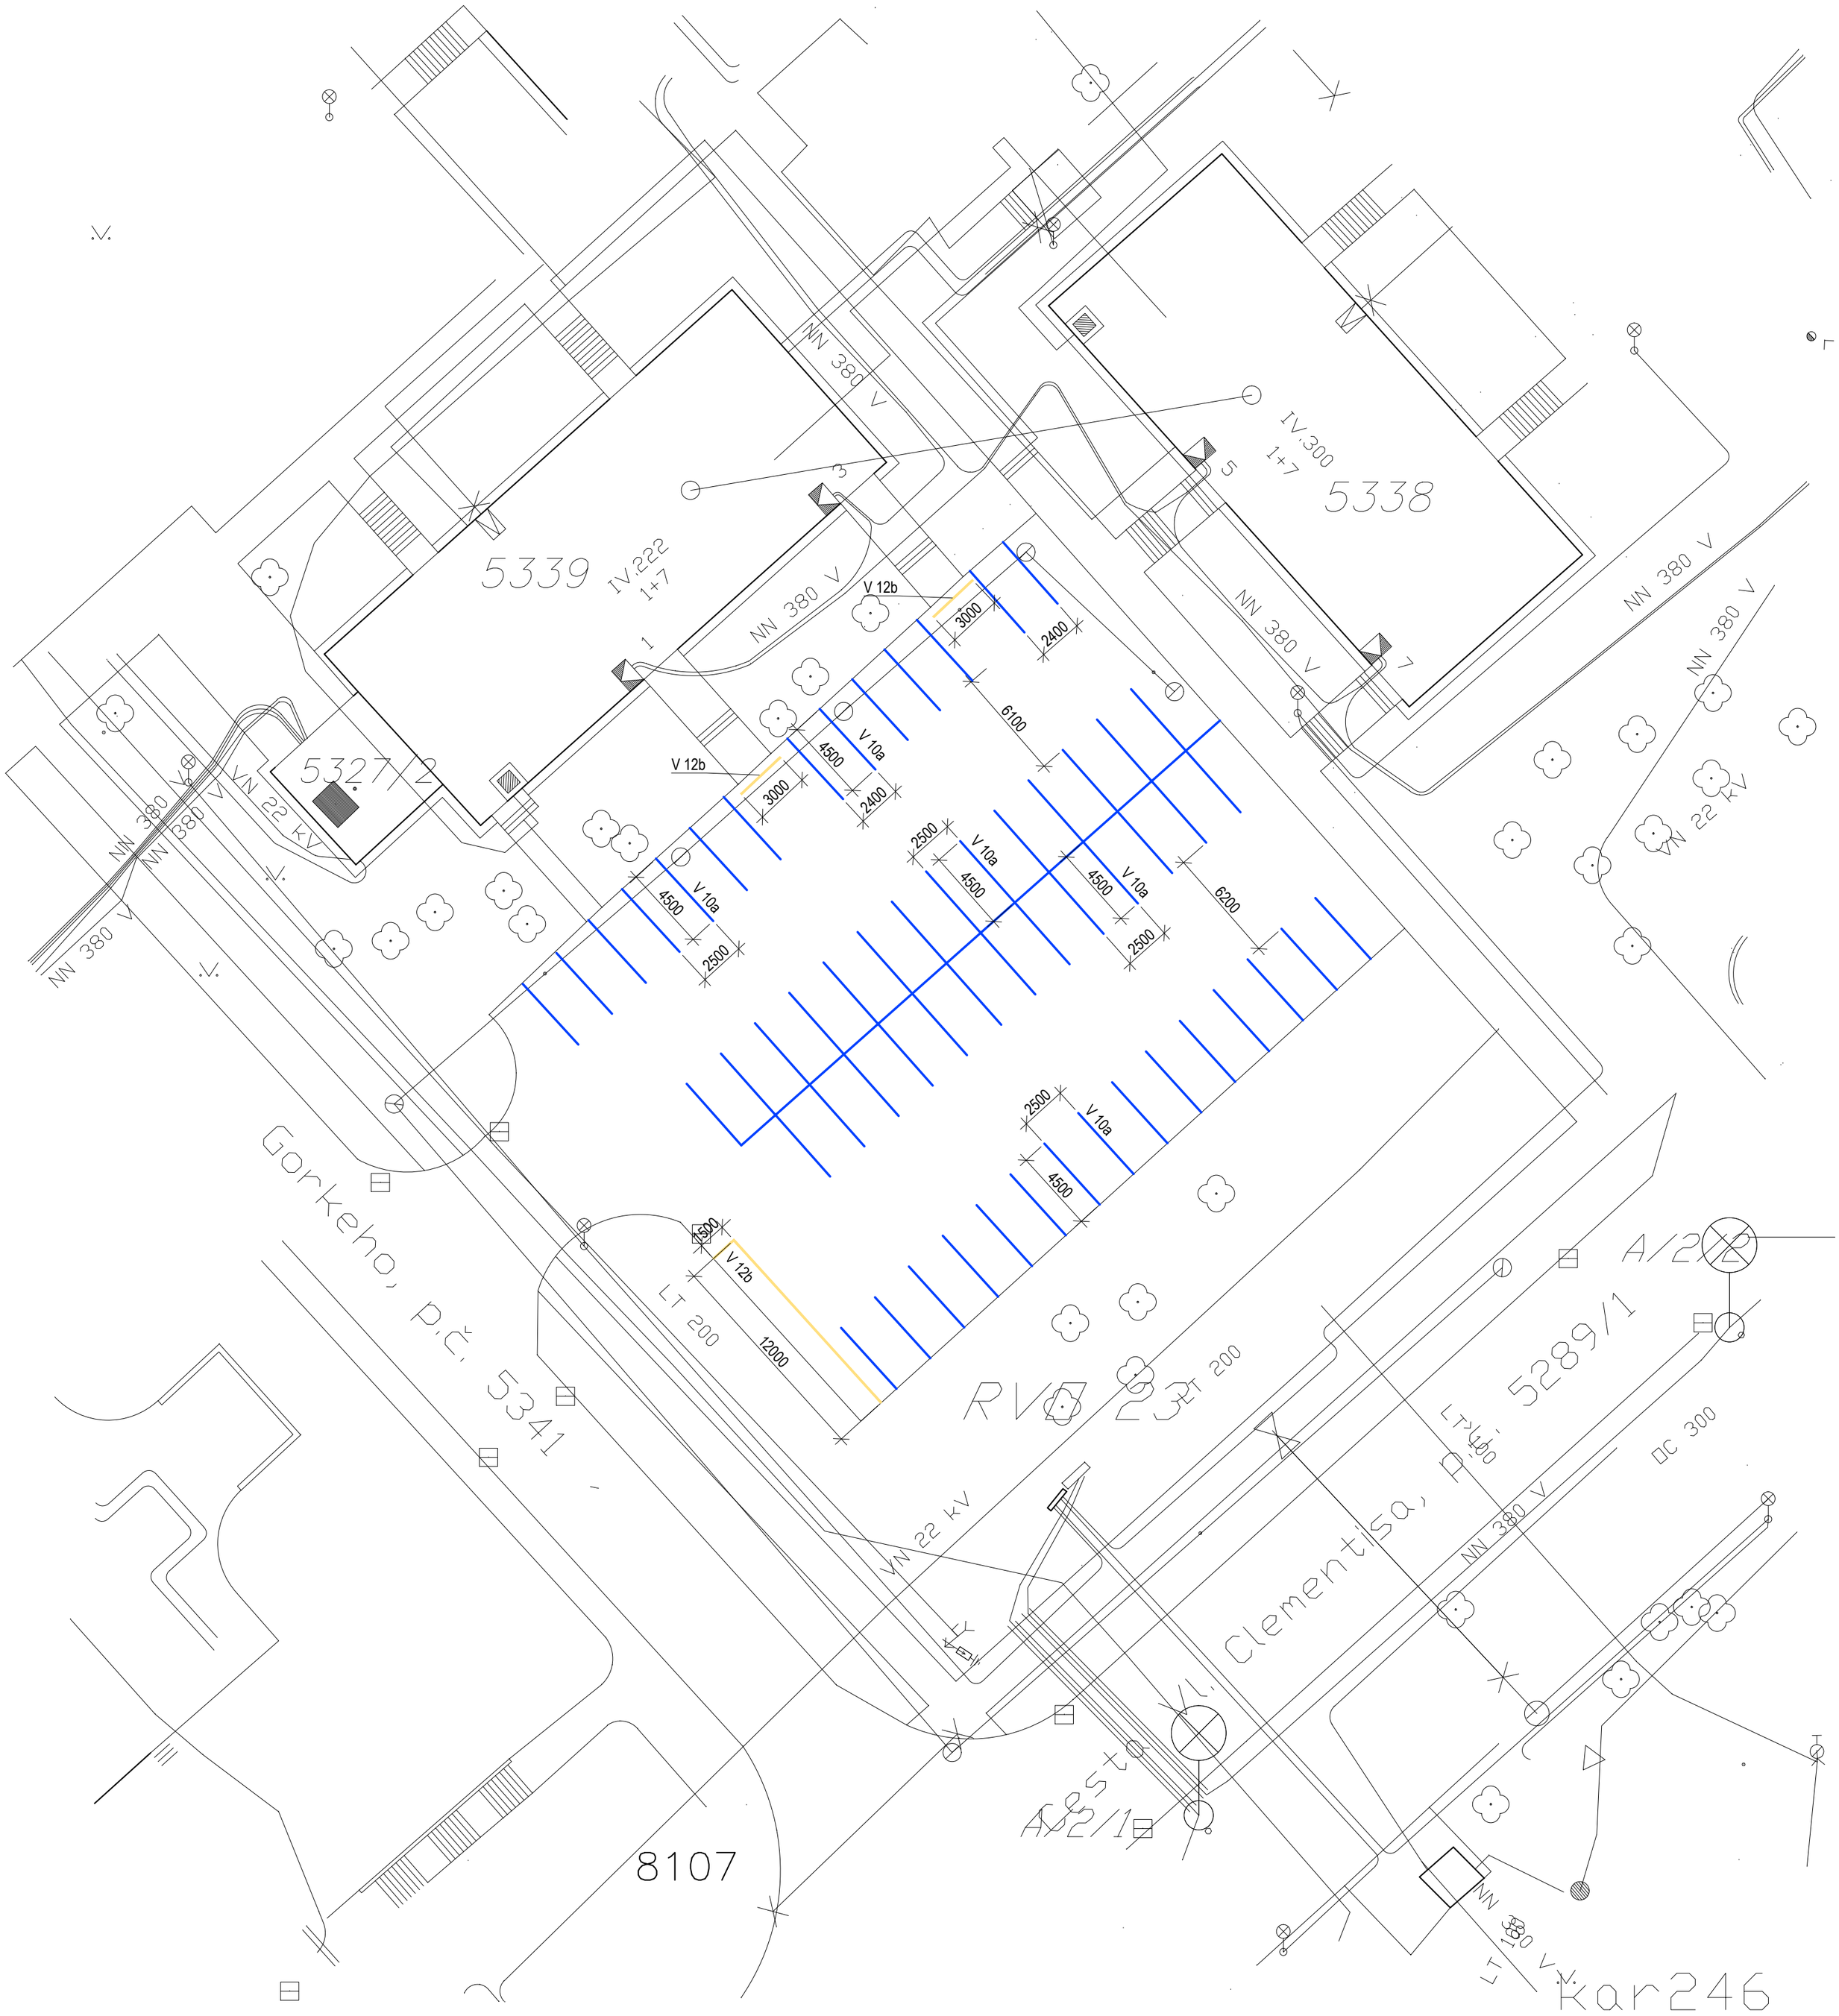


LEGENDA

V 10a - VODOROVNÉ DOPRAVNÉ ZNAČENIE
PARKOVACIE MIESTA S KOLMÝM STÁTÍM 287,0 m

V 10b - VODOROVNÉ DOPRAVNÉ ZNAČENIE
ŽLTÁ SÚVISLÁ ČIARA 19,5 m

ZODPOVEDNÝ PROJEKTANT CHLPEK Vladislav	*VYPRACOVAL* CHLPEK Vladislav	
INVESTOR MESTO PRIEVIDZA, NÁMESTIE SLOBODY č.14, PRIEVIDZA		
OBJEKT : PROJEKTOVÁ DOKUMENTÁCIA K REKONŠTRUKCII MIESTNYCH KOMUNIKÁCIÍ A CHODNÍKOV V MESTE PRIEVIDZA, UL. M GORKÉHO	*Formát* 4 x A4 *Dátum* 11/2017 *Účel* P.S.P.	
OBSAH VÝKRESU SITUÁCIA, TRVALÉ DOPRAVNÉ ZNAČENIE	*Mierka* 1 : 250	*Č. výkresu* 2