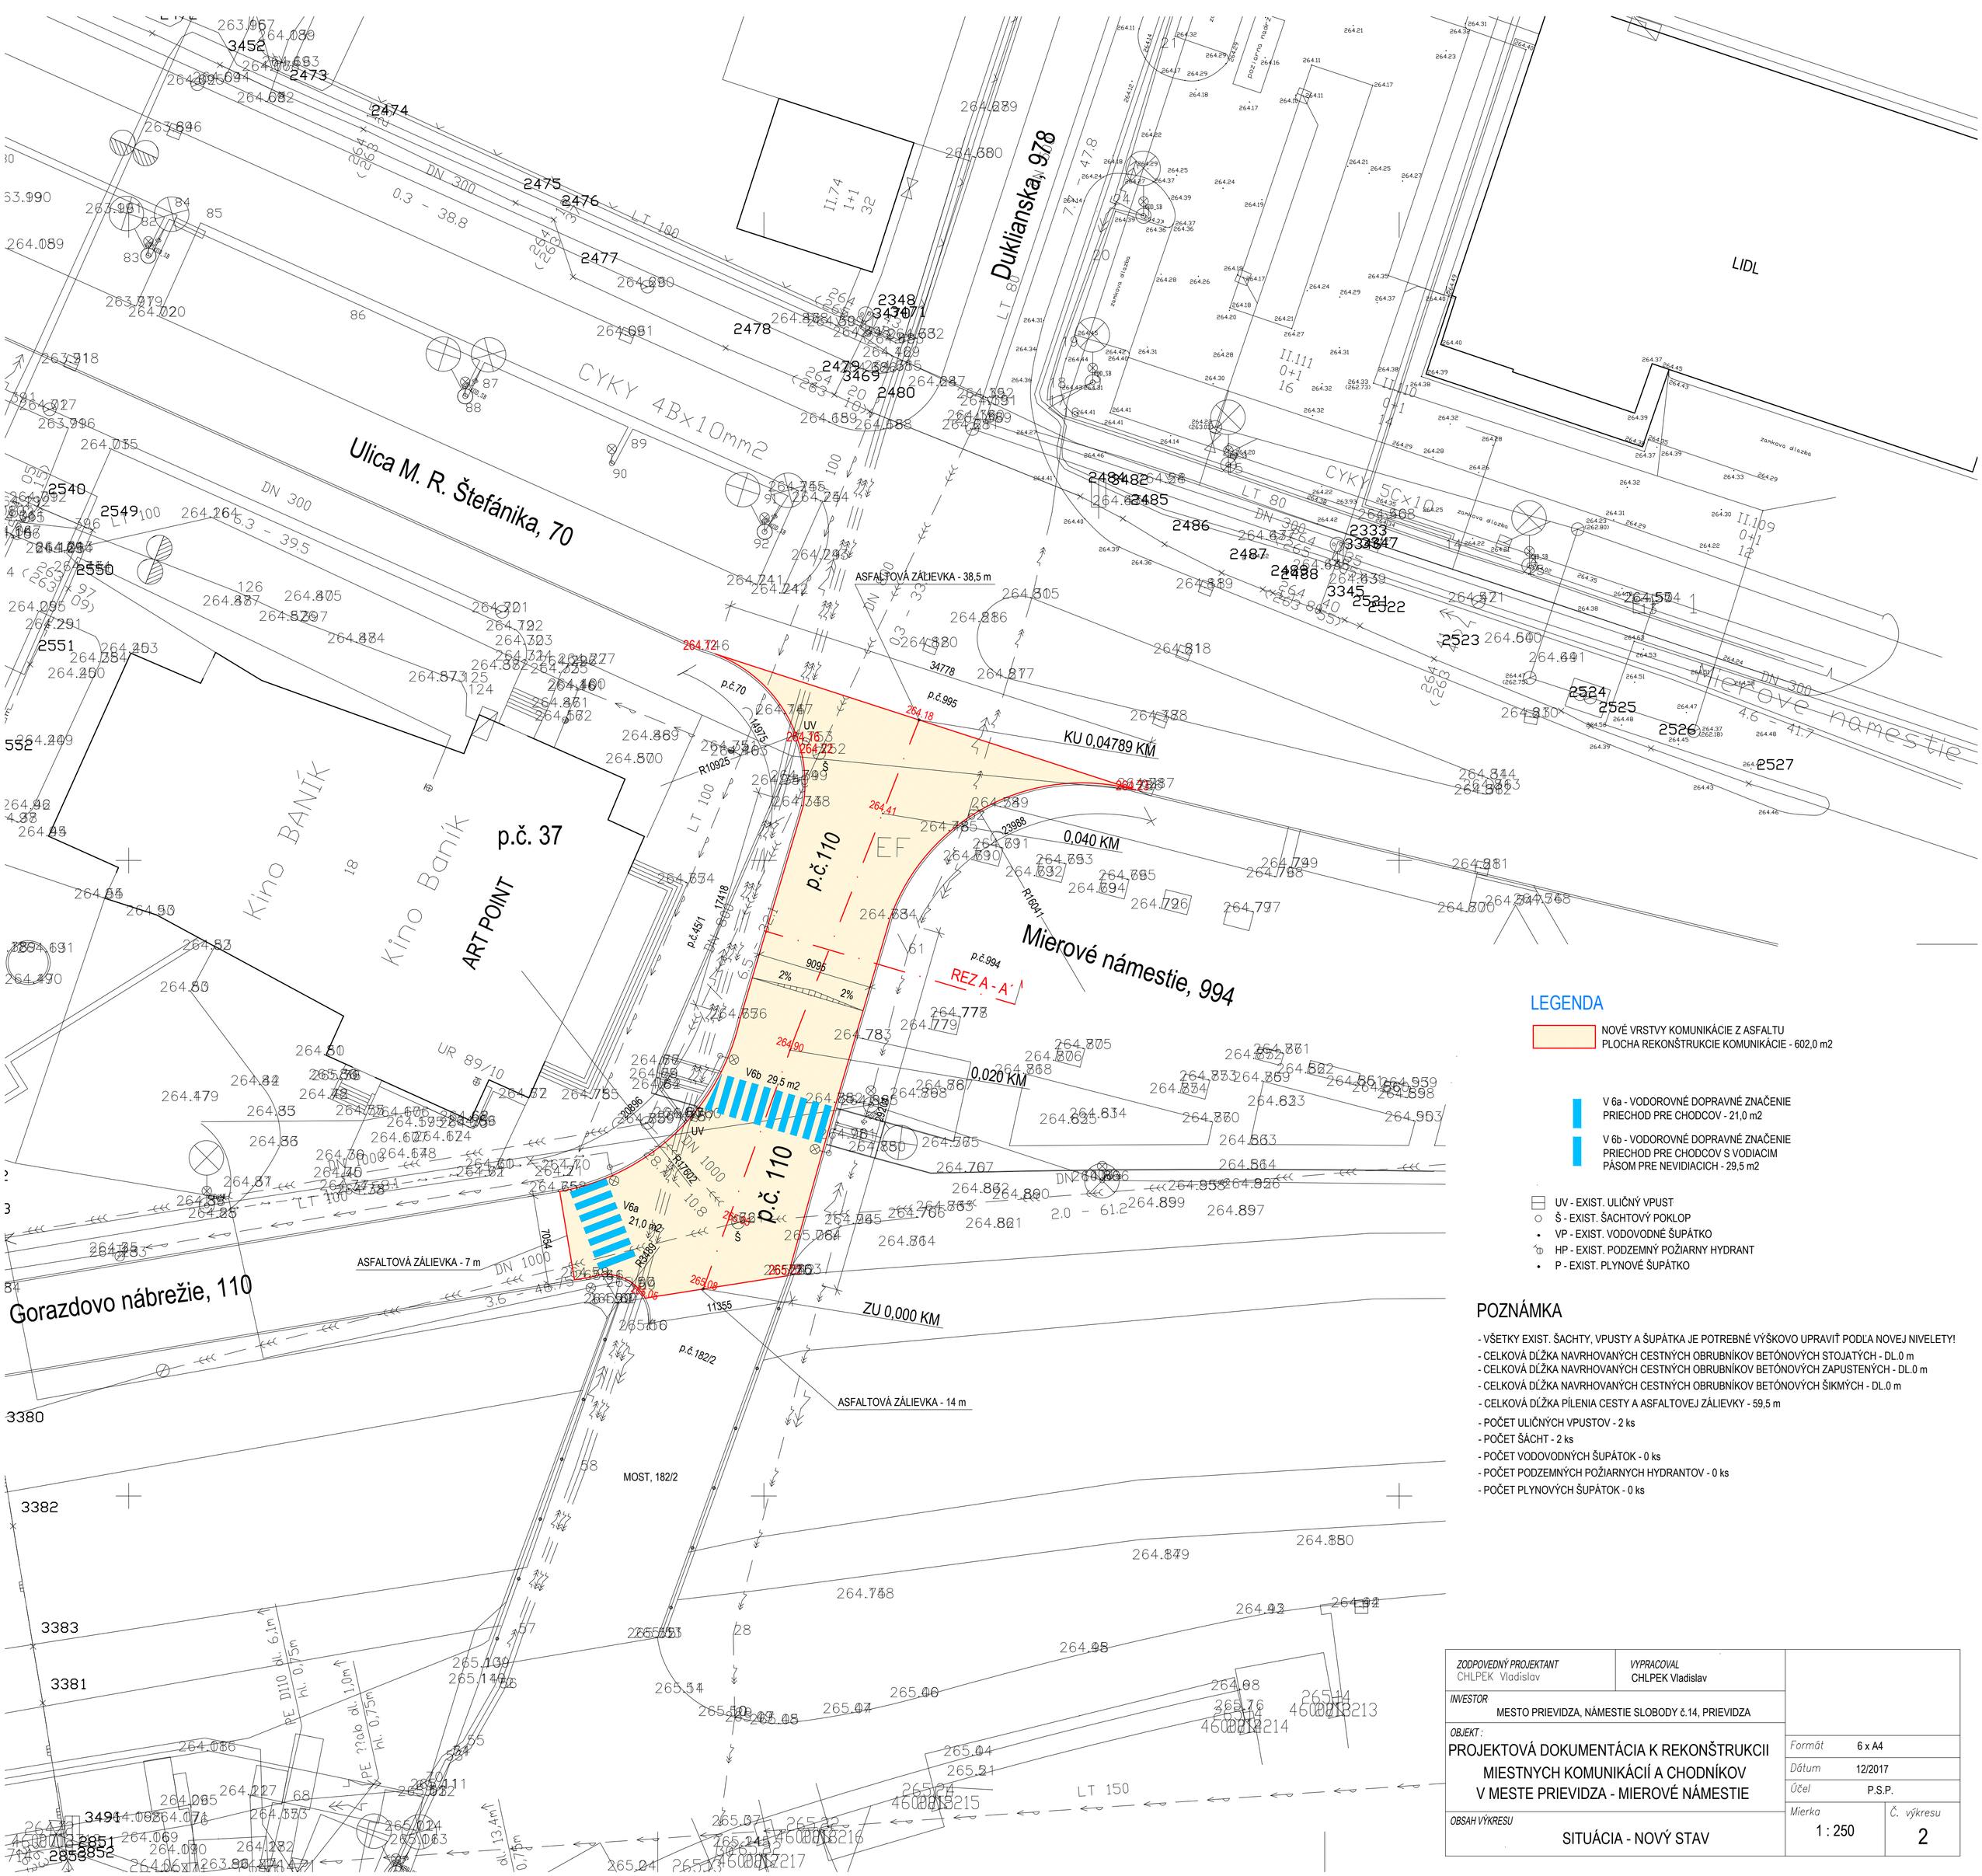


LEGENDA

NOVÉ VRSTVY KOMUNIKÁCIE Z ASFALTU
PLOCHA REKONŠTRUKCIE KOMUNIKÁCIE - 602,0 m2

V 6a - VODOROVNÉ DOPRAVNÉ ZNAČENIE
PRIECHOD PRE CHODCOV - 21,0 m2

V 6b - VODOROVNÉ DOPRAVNÉ ZNAČENIE
PRIECHOD PRE CHODCOV S VODIACIM
PÁSOM PRE NEVIDIACICH - 29,5 m2

UV - EXIST. ULIČNÝ VPUST
Š - EXIST. ŠACHTOVÝ POKLOP
VP - EXIST. VODOVODNÉ ŠUPÁTKO
HP - EXIST. PODZEMNÝ POŽIARNY HYDRANT
P - EXIST. PLYNOVÉ ŠUPÁTKO

POZNÁMKA

- VŠETKY EXIST. ŠACHTY, VPUSTY A ŠUPÁTKA JE POTREBNÉ VÝŠKOVO UPRAVIŤ PODĽA NOVEJ NIVELETY!
- CELKOVÁ DĹŽKA NAVRHOVANÝCH CESTNÝCH OBRUBNÍKOV BETÓNOVÝCH STOJATÝCH - DL.0 m
- CELKOVÁ DĹŽKA NAVRHOVANÝCH CESTNÝCH OBRUBNÍKOV BETÓNOVÝCH ZAPUSTENÝCH - DL.0 m
- CELKOVÁ DĹŽKA NAVRHOVANÝCH CESTNÝCH OBRUBNÍKOV BETÓNOVÝCH ŠIKMÝCH - DL.0 m
- CELKOVÁ DĹŽKA PÍLENIA CESTY A ASFALTOVEJ ZÁLIEVKY - 59,5 m
- POČET ULIČNÝCH VPUSTOV - 2 ks
- POČET ŠÁCHT - 2 ks
- POČET VODOVODNÝCH ŠUPÁTOK - 0 ks
- POČET PODZEMNÝCH POŽIARNYCH HYDRANTOV - 0 ks
- POČET PLYNOVÝCH ŠUPÁTOK - 0 ks

ZODPOVEDNÝ PROJEKTANT CHLPEK Vladislav	*VYPRACOVAL* CHLPEK Vladislav
INVESTOR MESTO PRIEVIDZA, NÁMESTIE SLOBODY č.14, PRIEVIDZA	
OBJEKT : PROJEKTOVÁ DOKUMENTÁCIA K REKONŠTRUKCII MIESTNYCH KOMUNIKÁCIÍ A CHODNÍKOV V MESTE PRIEVIDZA - MIEROVÉ NÁMESTIE	Formát 6 x A4 Dátum 12/2017 Účel P.S.P.
OBSAH VÝKRESU SITUÁCIA - NOVÝ STAV	Mierka 1 : 250 Č. výkresu 2