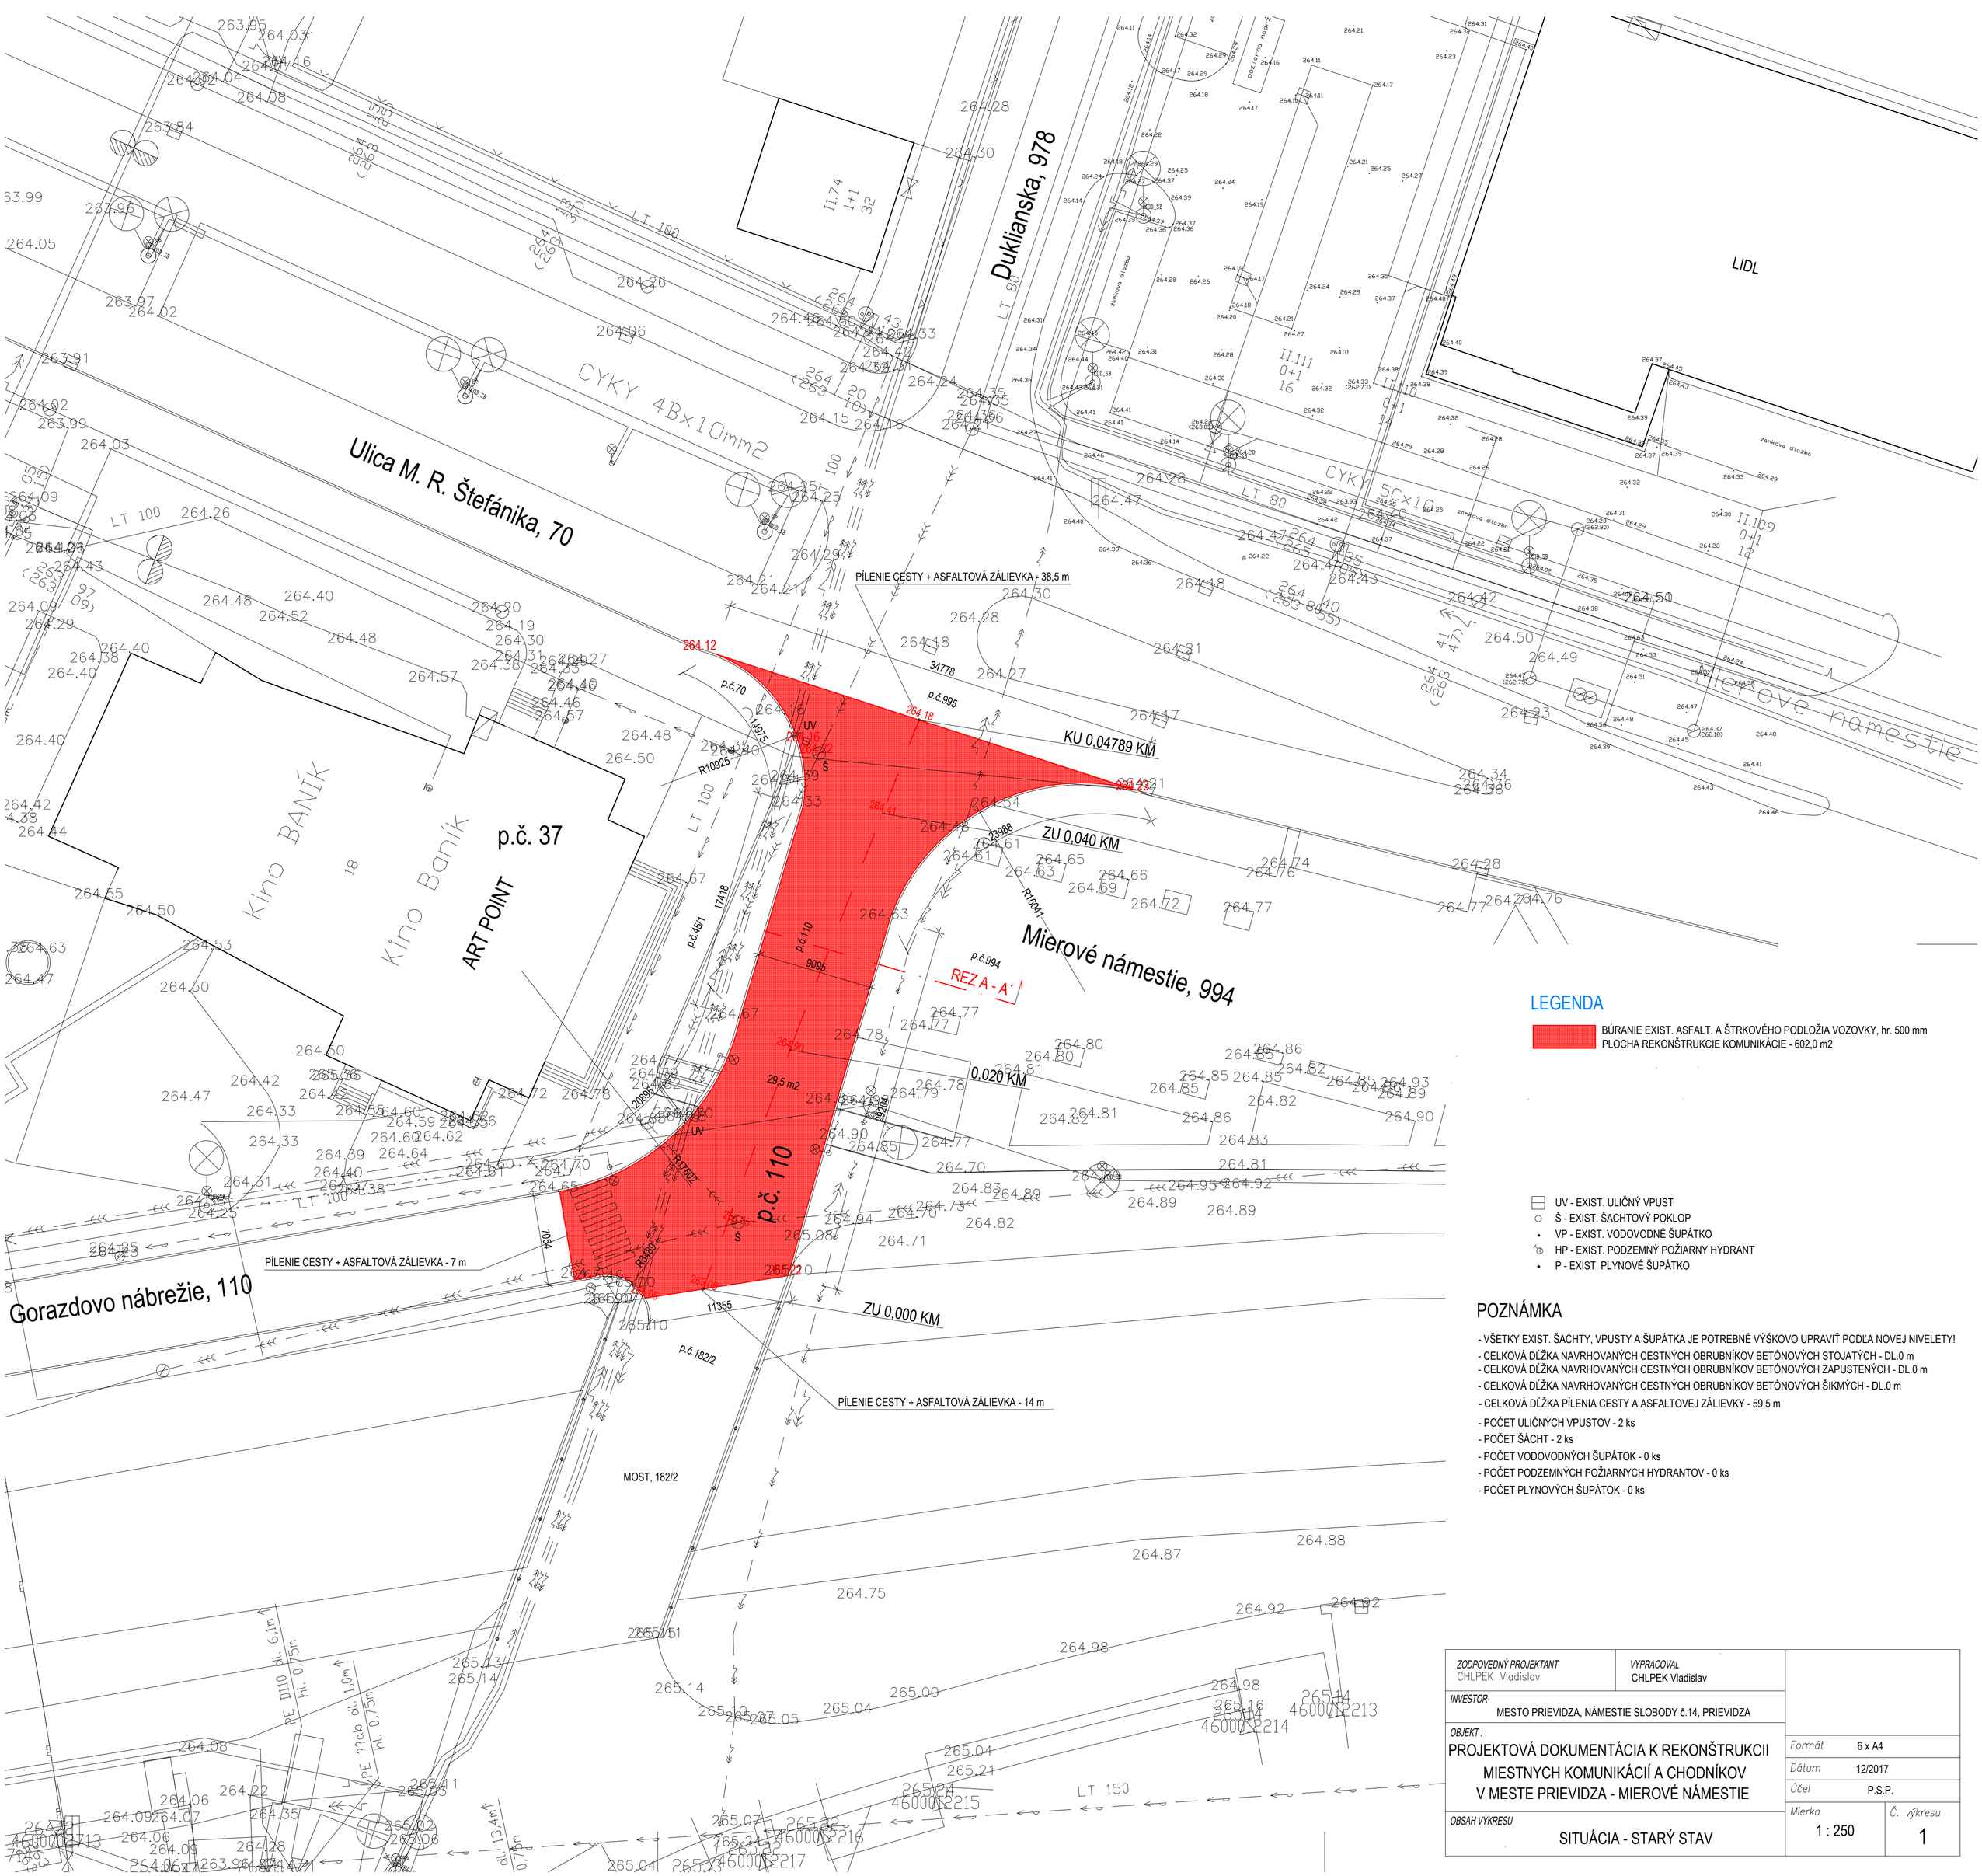


LEGENDA

BÚRANIE EXIST. ASFALT. A ŠTRKOVÉHO PODLOŽIA VOZOVKY, hr. 500 mm
PLOCHA REKONŠTRUKCIE KOMUNIKÁCIE - 602,0 m2

UV - EXIST. ULIČNÝ VPUST
Š - EXIST. ŠACHTOVÝ POKLOP
VP - EXIST. VODOVODNÉ ŠUPÁTKO
HP - EXIST. PODZEMNÝ POŽIARNY HYDRANT
P - EXIST. PLYNOVÉ ŠUPÁTKO

POZNÁMKA

- VŠETKY EXIST. ŠACHTY, VPUSTY A ŠUPÁTKA JE POTREBNÉ VÝŠKOVO UPRAVIŤ PODĽA NOVEJ NIVELETY!
- CELKOVÁ DĹŽKA NAVRHOVANÝCH CESTNÝCH OBRUBNÍKOV BETÓNOVÝCH STOJATÝCH - DL.0 m
- CELKOVÁ DĹŽKA NAVRHOVANÝCH CESTNÝCH OBRUBNÍKOV BETÓNOVÝCH ZAPUSTENÝCH - DL.0 m
- CELKOVÁ DĹŽKA NAVRHOVANÝCH CESTNÝCH OBRUBNÍKOV BETÓNOVÝCH ŠIKMÝCH - DL.0 m
- CELKOVÁ DĹŽKA PÍLENIA CESTY A ASFALTOVEJ ZÁLIEVKY - 59,5 m
- POČET ULIČNÝCH VPUSTOV - 2 ks
- POČET ŠÁCHT - 2 ks
- POČET VODOVODNÝCH ŠUPÁTOK - 0 ks
- POČET PODZEMNÝCH POŽIARNYCH HYDRANTOV - 0 ks
- POČET PLYNOVÝCH ŠUPÁTOK - 0 ks

ZODPOVEDNÝ PROJEKTANT CHLPEK Vladislav	*VYPRACOVAL* CHLPEK Vladislav
INVESTOR MESTO PRIEVIDZA, NÁMESTIE SLOBODY č.14, PRIEVIDZA	
OBJEKT : PROJEKTOVÁ DOKUMENTÁCIA K REKONŠTRUKCII MIESTNYCH KOMUNIKÁCIÍ A CHODNÍKOV V MESTE PRIEVIDZA - MIEROVÉ NÁMESTIE	*Formát* 6 x A4 *Dátum* 12/2017 *Účel* P.S.P.
OBSAH VÝKRESU SITUÁCIA - STARÝ STAV	*Mierka* 1 : 250 *Č. výkresu* 1