LEGENDA

BÚRANIE EXIST. BETÓNOVÉHO KRYTU VOZOVKY, hr. 140-190 mm
PLOCHA REKONŠTRUKCIE KOMUNIKÁCIE - 790,50 m2


BÚRANIE CHODNÍKA PRE PEŠÍCH Z BET. KRYTU
PLOCHA REKONŠTRUKCIE CHODNÍKA - 45,4 m2

BÚRANIE PLOCHY PRE POZDĹŽNE PARKOVANIE ZO ZÁMKOVEJ DLAŽBY
PLOCHA REKONŠTRUKCIE - 38,5 m2

UV - EXIST. ULIČNÝ VPUST
Š - EXIST. ŠACHTOVÝ POKLOP
VP - EXIST. VODOVODNÉ ŠUPÁTKO
HP - EXIST. PODZEMNÝ POŽIARNY HYDRANT

POZNÁMKA

- VŠETKY EXIST. ŠACHTY, VPUSTY A ŠUPÁTKA JE POTREBNÉ VÝŠKOVO UPRAVIŤ PODĽA NOVEJ NIVELETY!
- CELKOVÁ DĹŽKA ASFALTOVEJ ZÁLIEVKY - 26,0 m
- POČET ULIČNÝCH VPUSTOV - 4 ks
- POČET ŠÁCHT - 2 ks
- POČET VODOVODNÝCH ŠUPÁTOK - 0 ks
- POČET PODZEMNÝCH POŽIARNYCH HYDRANTOV - 0 ks
- POČET PLYNOVÝCH ŠUPÁTOK - 0 ks

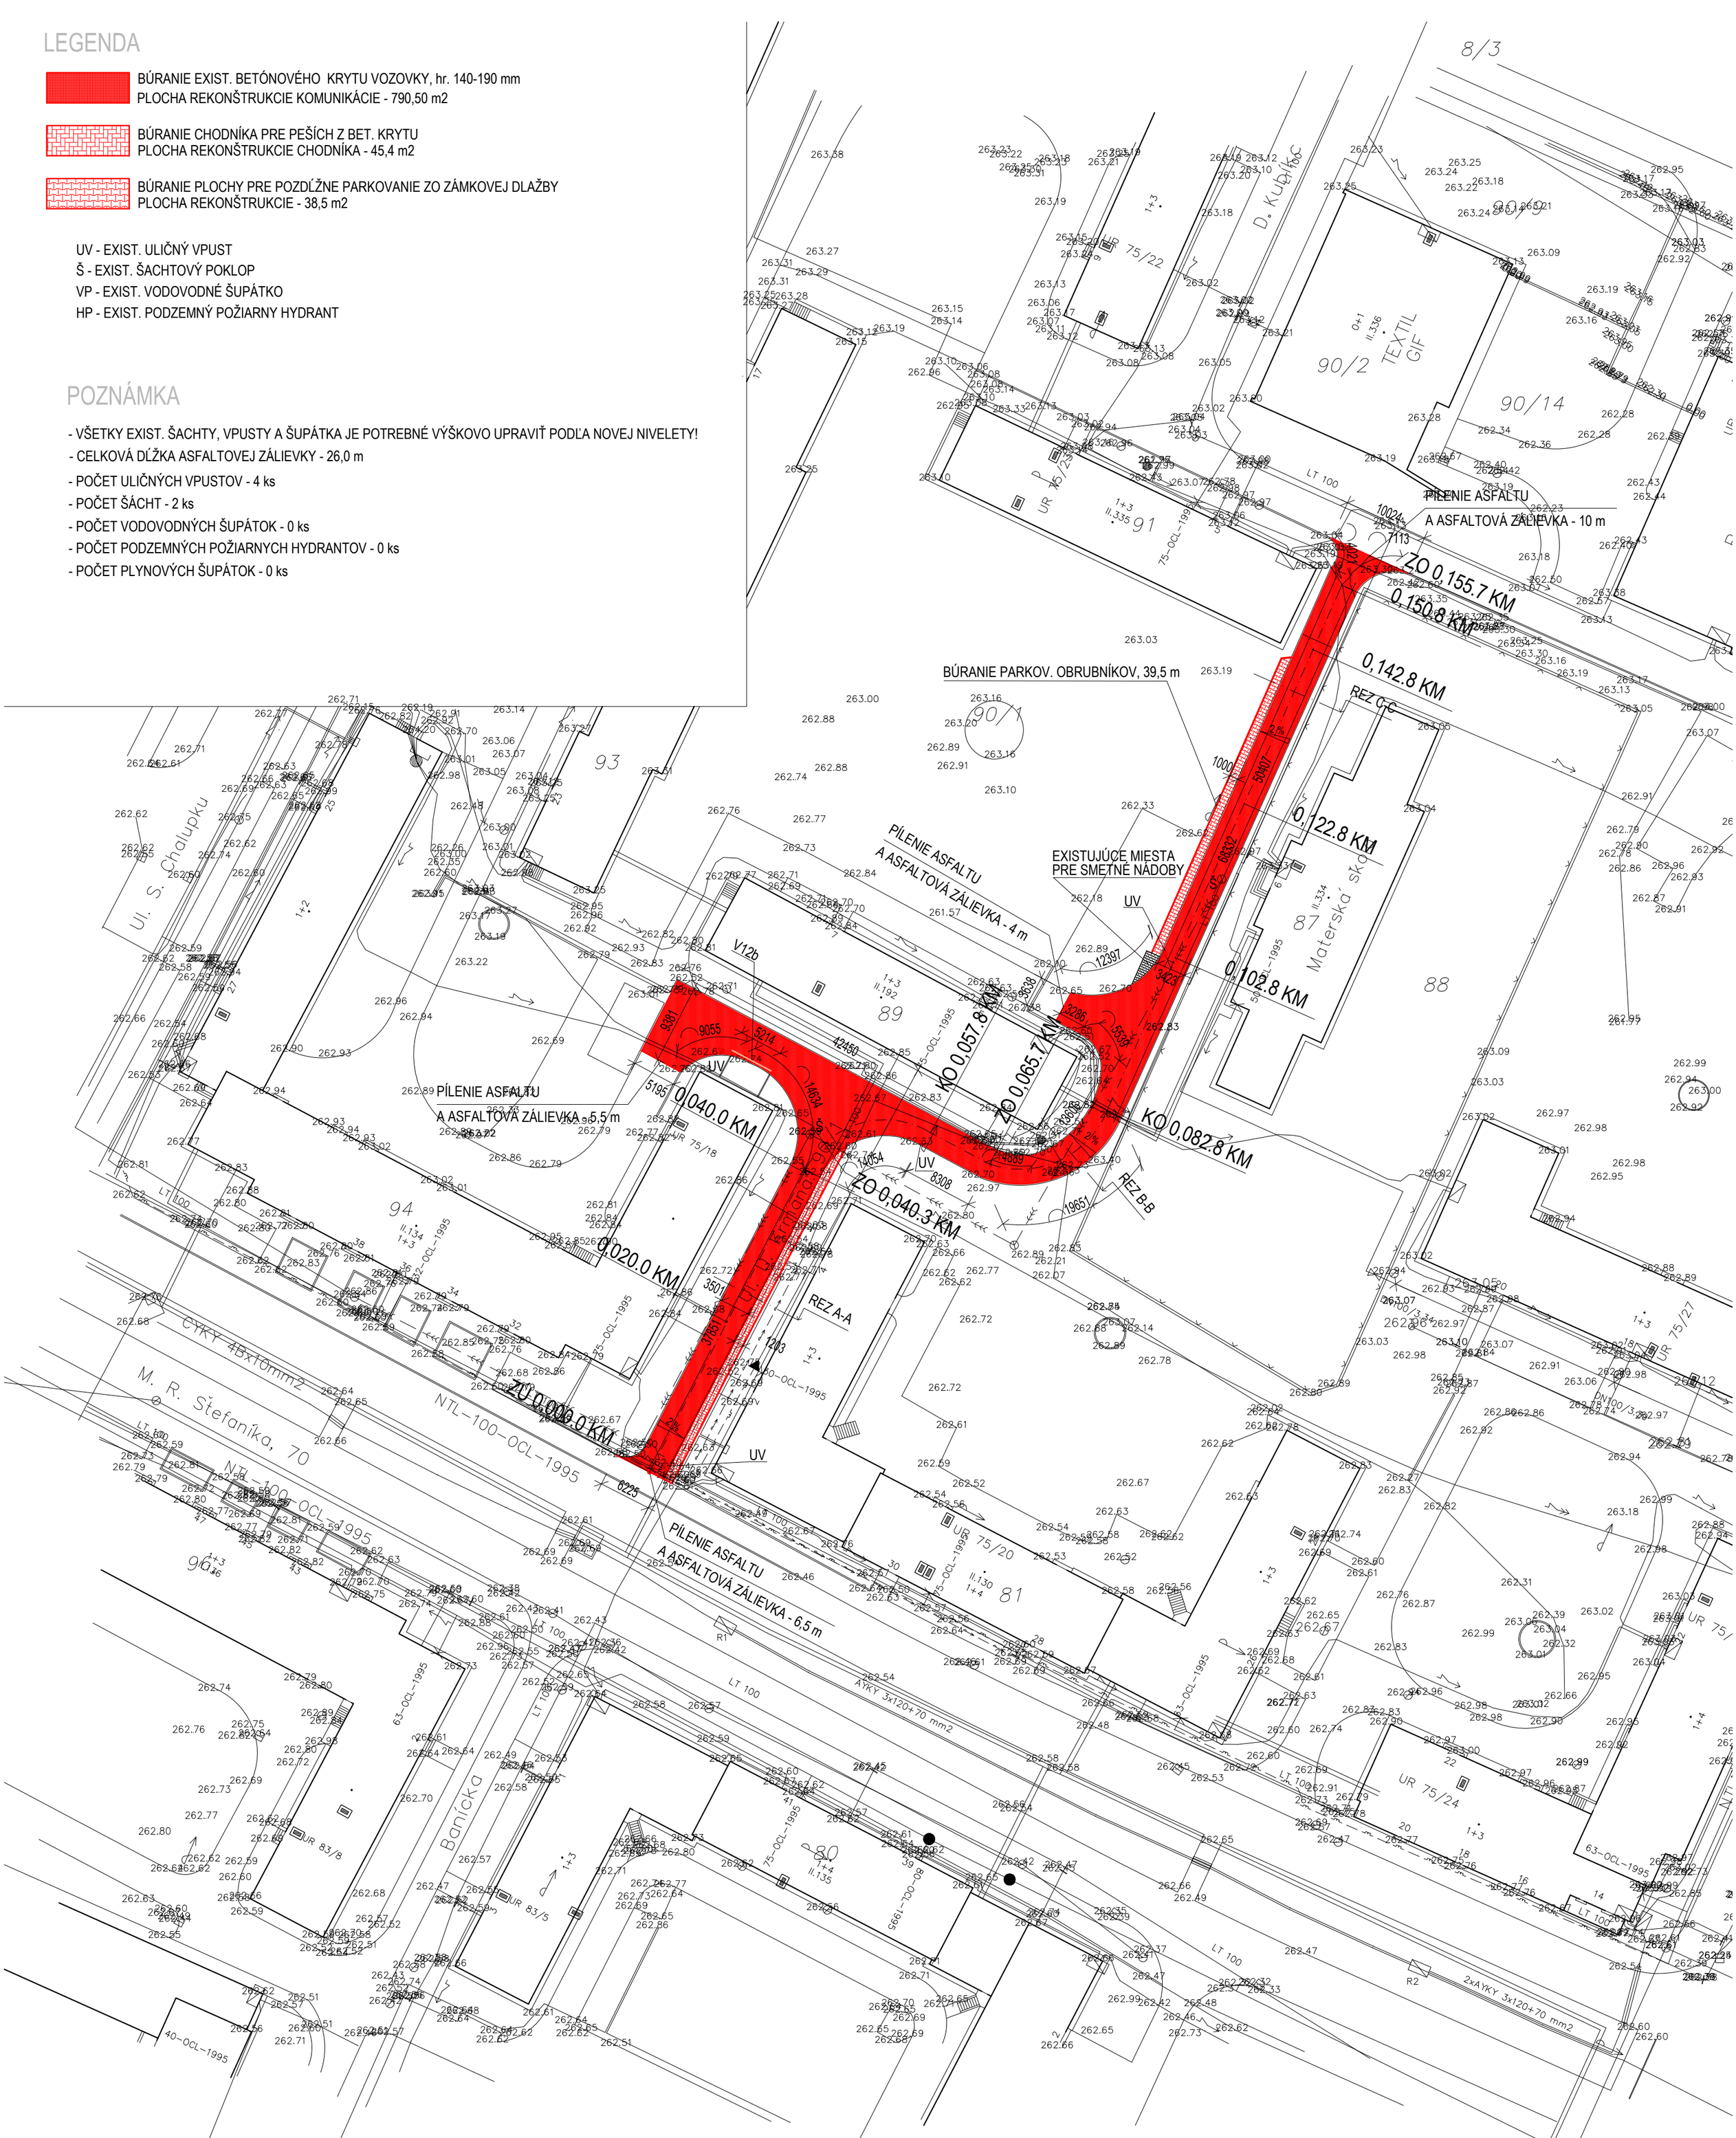

ZODPOVEDNÝ PROJEKTANT CHLPEK Vladislav	*VYPRACOVAL* CHLPEK Vladislav
INVESTOR MESTO PRIEVIDZA, NÁMESTIE SLOBODY č.14, PRIEVIDZA	
OBJEKT : PROJEKTOVÁ DOKUMENTÁCIA K REKONŠTRUKCII MIESTNYCH KOMUNIKÁCIÍ A CHODNÍKOV V MESTE PRIEVIDZA, UL. D. KRMANA	*Formát* 2 x A4 *Dátum* 11/2017 *Účel* P.S.P.
OBSAH VÝKRESU SITUÁCIA - STARÝ STAV	*Mierka* 1 : 500 *Č. výkresu* 1