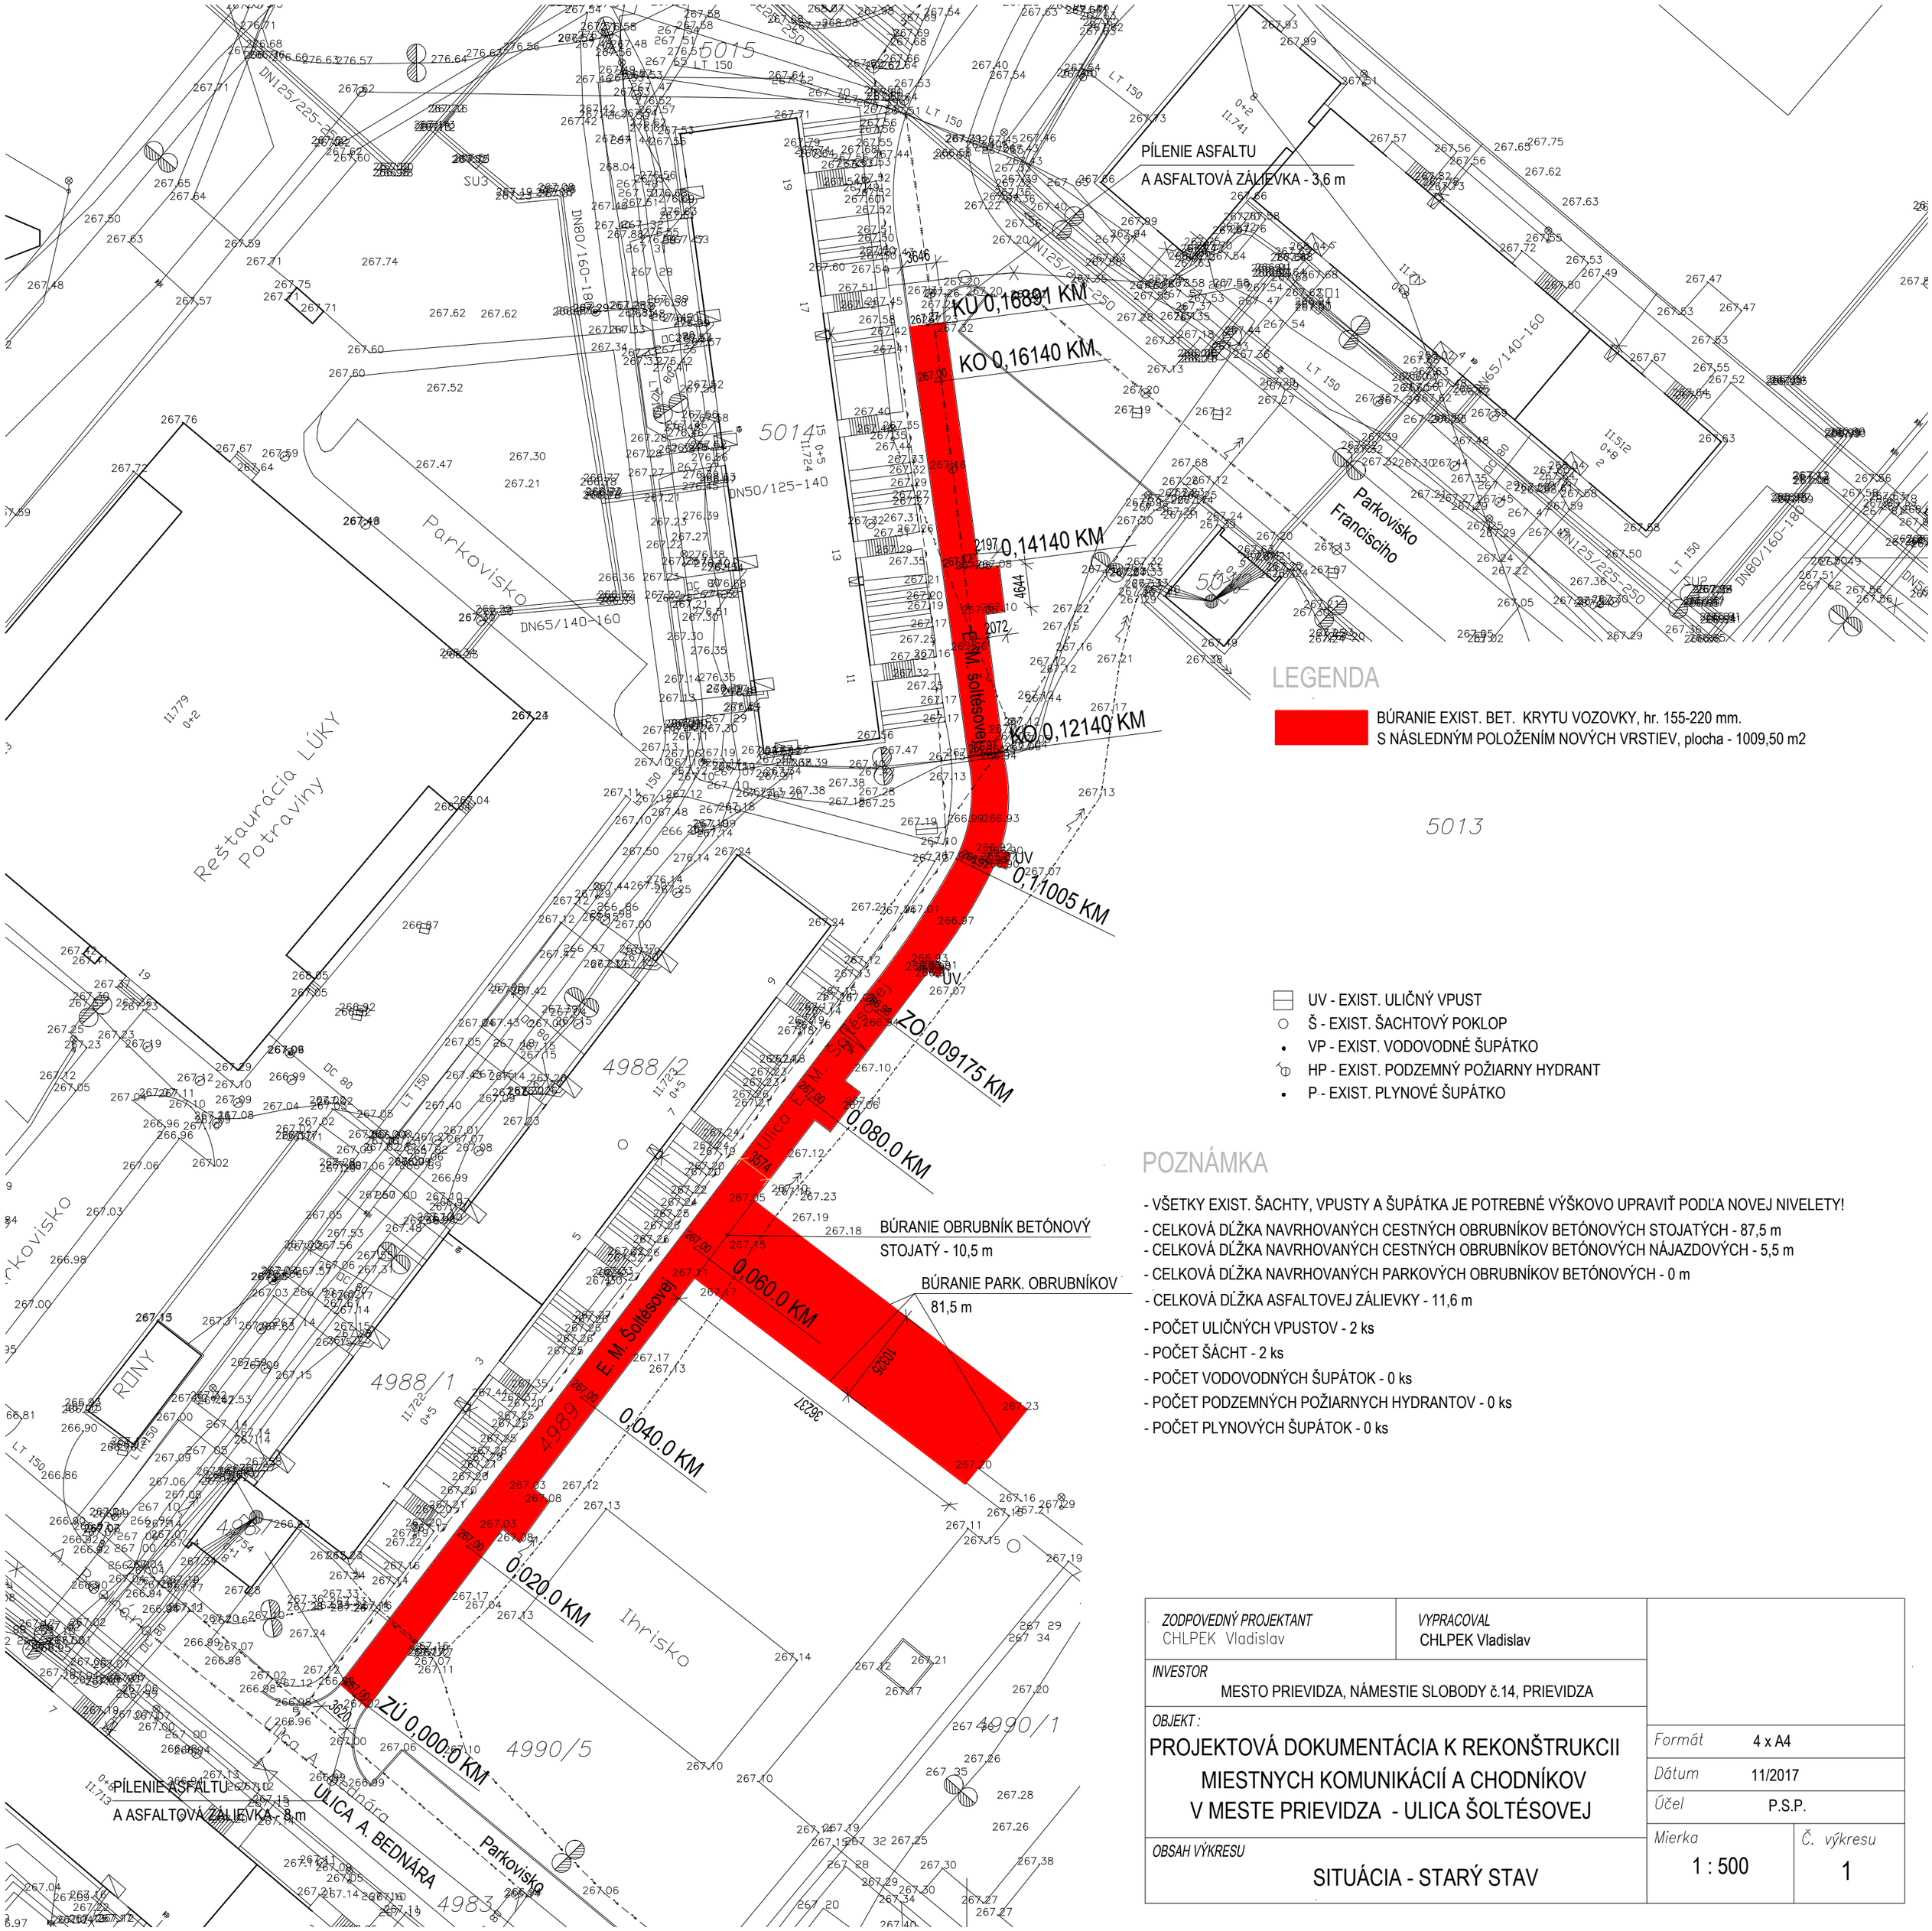


LEGENDA

BÚRANIE EXIST. BET. KRYTU VOZOVKY, hr. 155-220 mm.
S NÁSLEDNÝM POLOŽENÍM NOVÝCH VRSTIEV, plocha - 1009,50 m2

- UV - EXIST. ULIČNÝ VPUST
- Š - EXIST. ŠACHTOVÝ POKLOP
- VP - EXIST. VODOVODNÉ ŠUPÁTKO
- HP - EXIST. PODZEMNÝ POŽIARNY HYDRANT
- P - EXIST. PLYNOVÉ ŠUPÁTKO

POZNÁMKA

- VŠETKY EXIST. ŠACHTY, VPUSTY A ŠUPÁTKA JE POTREBNÉ VÝŠKOVO UPRAVIŤ PODĽA NOVEJ NIVELETY!
- CELKOVÁ DĹŽKA NAVRHOVANÝCH CESTNÝCH OBRUBNÍKOV BETÓNOVÝCH STOJATÝCH - 87,5 m
- CELKOVÁ DĹŽKA NAVRHOVANÝCH CESTNÝCH OBRUBNÍKOV BETÓNOVÝCH NÁJAZDOVÝCH - 5,5 m
- CELKOVÁ DĹŽKA NAVRHOVANÝCH PARKOVÝCH OBRUBNÍKOV BETÓNOVÝCH - 0 m
- CELKOVÁ DĹŽKA ASFALTOVEJ ZÁLIEVKY - 11,6 m
- POČET ULIČNÝCH VPUSTOV - 2 ks
- POČET ŠÁCHT - 2 ks
- POČET VODOVODNÝCH ŠUPÁTOK - 0 ks
- POČET PODZEMNÝCH POŽIARNYCH HYDRANTOV - 0 ks
- POČET PLYNOVÝCH ŠUPÁTOK - 0 ks

ZODPOVEDNÝ PROJEKTANT CHLPEK Vladislav	*VYPRACOVAL* CHLPEK Vladislav	
INVESTOR MESTO PRIEVIDZA, NÁMESTIE SLOBODY č.14, PRIEVIDZA		
OBJEKT : PROJEKTOVÁ DOKUMENTÁCIA K REKONŠTRUKCII MIESTNYCH KOMUNIKÁCIÍ A CHODNÍKOV V MESTE PRIEVIDZA - ULICA ŠOLTÉSOVEJ		*Formát* 4 x A4 *Dátum* 11/2017 *Účel* P.S.P.
OBSAH VÝKRESU SITUÁCIA - STARÝ STAV		*Mierka* 1 : 500 *Č. výkresu* 1