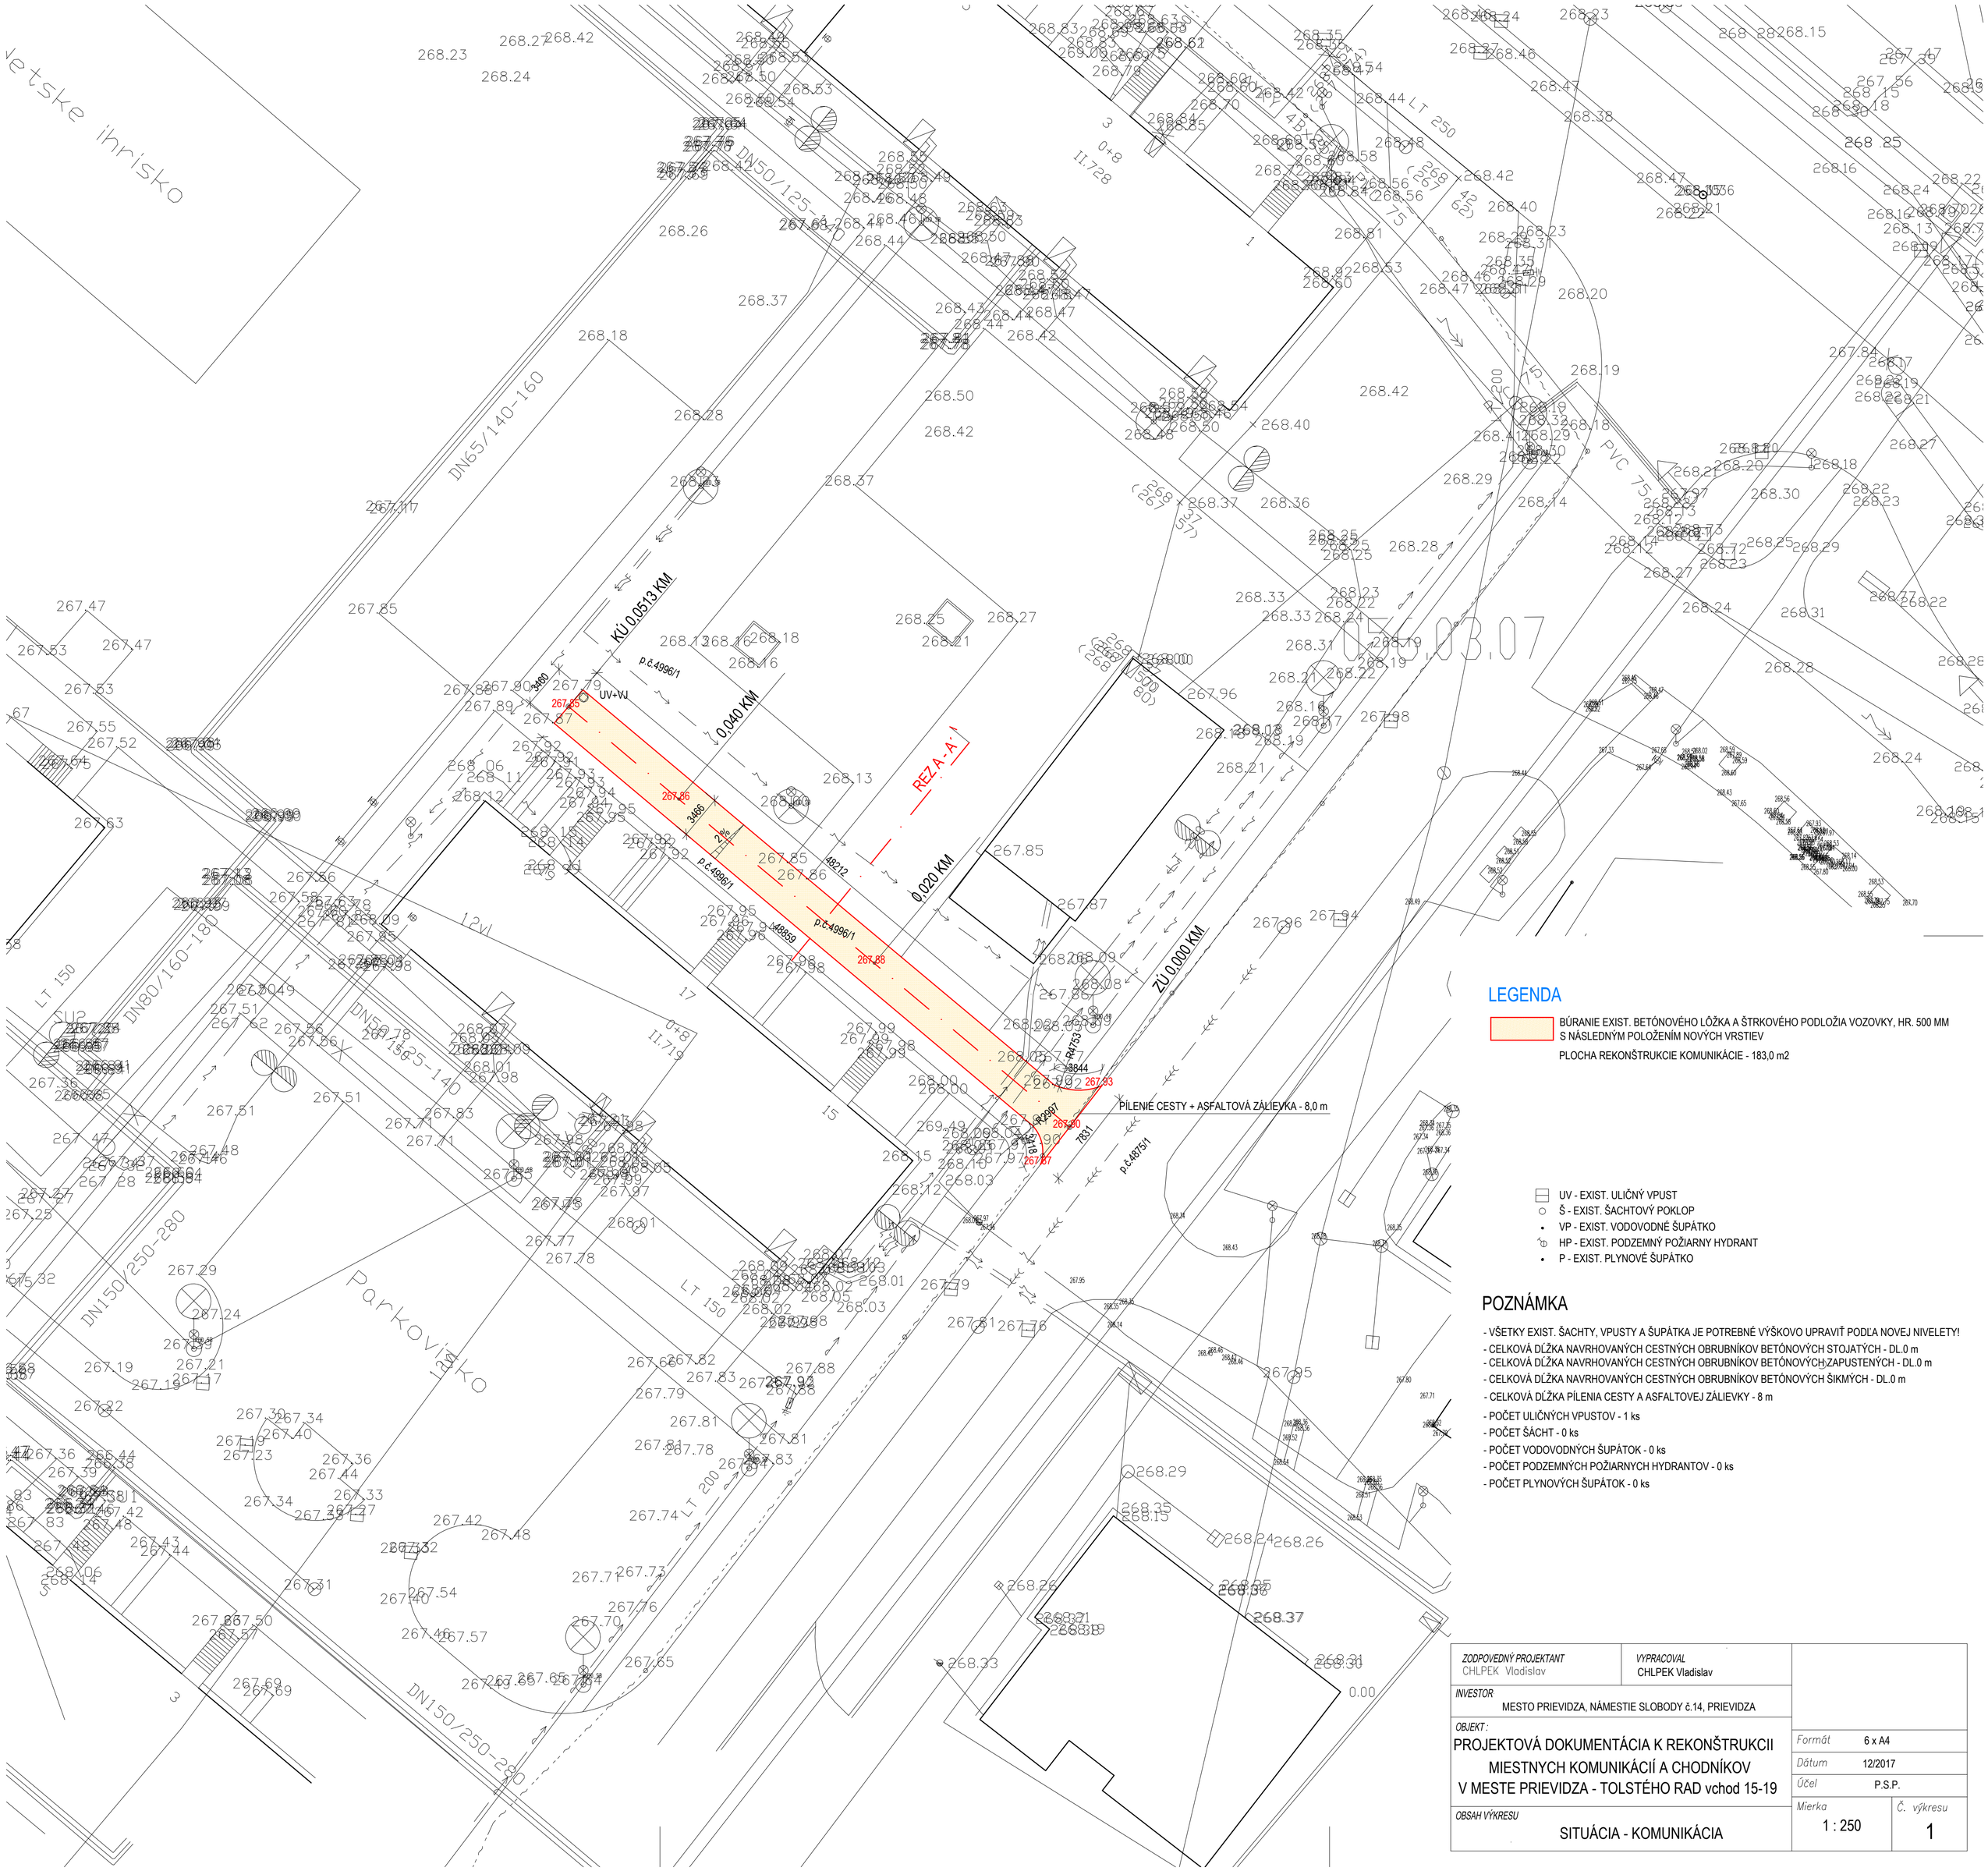


LEGENDA

BÚRANIE EXIST. BETÓNOVÉHO LÔŽKA A ŠTRKOVÉHO PODLOŽIA VOZOVKY, HR. 500 MM S NÁSLEDNÝM POLOŽENÍM NOVÝCH VRSTIEV

PLOCHA REKONŠTRUKCIE KOMUNIKÁCIE - 183,0 m2

- UV - EXIST. ULIČNÝ VPUST
- Š - EXIST. ŠACHTOVÝ POKLOP
- VP - EXIST. VODOVODNÉ ŠUPÁTKO
- HP - EXIST. PODZEMNÝ POŽIARNY HYDRANT
- P - EXIST. PLYNOVÉ ŠUPÁTKO

POZNÁMKA

- VŠETKY EXIST. ŠACHTY, VPUSTY A ŠUPÁTKA JE POTREBNÉ VÝŠKOVO UPRAVIŤ PODĽA NOVEJ NIVELETY!
- CELKOVÁ DĹŽKA NAVRHOVANÝCH CESTNÝCH OBRUBNÍKOV BETÓNOVÝCH STOJATÝCH - DL.0 m
- CELKOVÁ DĹŽKA NAVRHOVANÝCH CESTNÝCH OBRUBNÍKOV BETÓNOVÝCH ZAPUSTENÝCH - DL.0 m
- CELKOVÁ DĹŽKA NAVRHOVANÝCH CESTNÝCH OBRUBNÍKOV BETÓNOVÝCH ŠIKMÝCH - DL.0 m
- CELKOVÁ DĹŽKA PÍLENIA CESTY A ASFALTOVEJ ZÁLIEVKY - 8 m
- POČET ULIČNÝCH VPUSTOV - 1 ks
- POČET ŠÁCHT - 0 ks
- POČET VODOVODNÝCH ŠUPÁTOK - 0 ks
- POČET PODZEMNÝCH POŽIARNYCH HYDRANTOV - 0 ks
- POČET PLYNOVÝCH ŠUPÁTOK - 0 ks

ZODPOVEDNÝ PROJEKTANT CHLPEK Vladislav	*VYPRACOVAL* CHLPEK Vladislav
INVESTOR MESTO PRIEVIDZA, NÁMESTIE SLOBODY č.14, PRIEVIDZA	
OBJEKT : PROJEKTOVÁ DOKUMENTÁCIA K REKONŠTRUKCII MIESTNYCH KOMUNIKÁCIÍ A CHODNÍKOV V MESTE PRIEVIDZA - TOLSTÉHO RAD vchod 15-19	*Formát* 6 x A4 *Dátum* 12/2017 *Účel* P.S.P.
OBSAH VÝKRESU SITUÁCIA - KOMUNIKÁCIA	*Mierka* 1 : 250 *Č. výkresu* 1