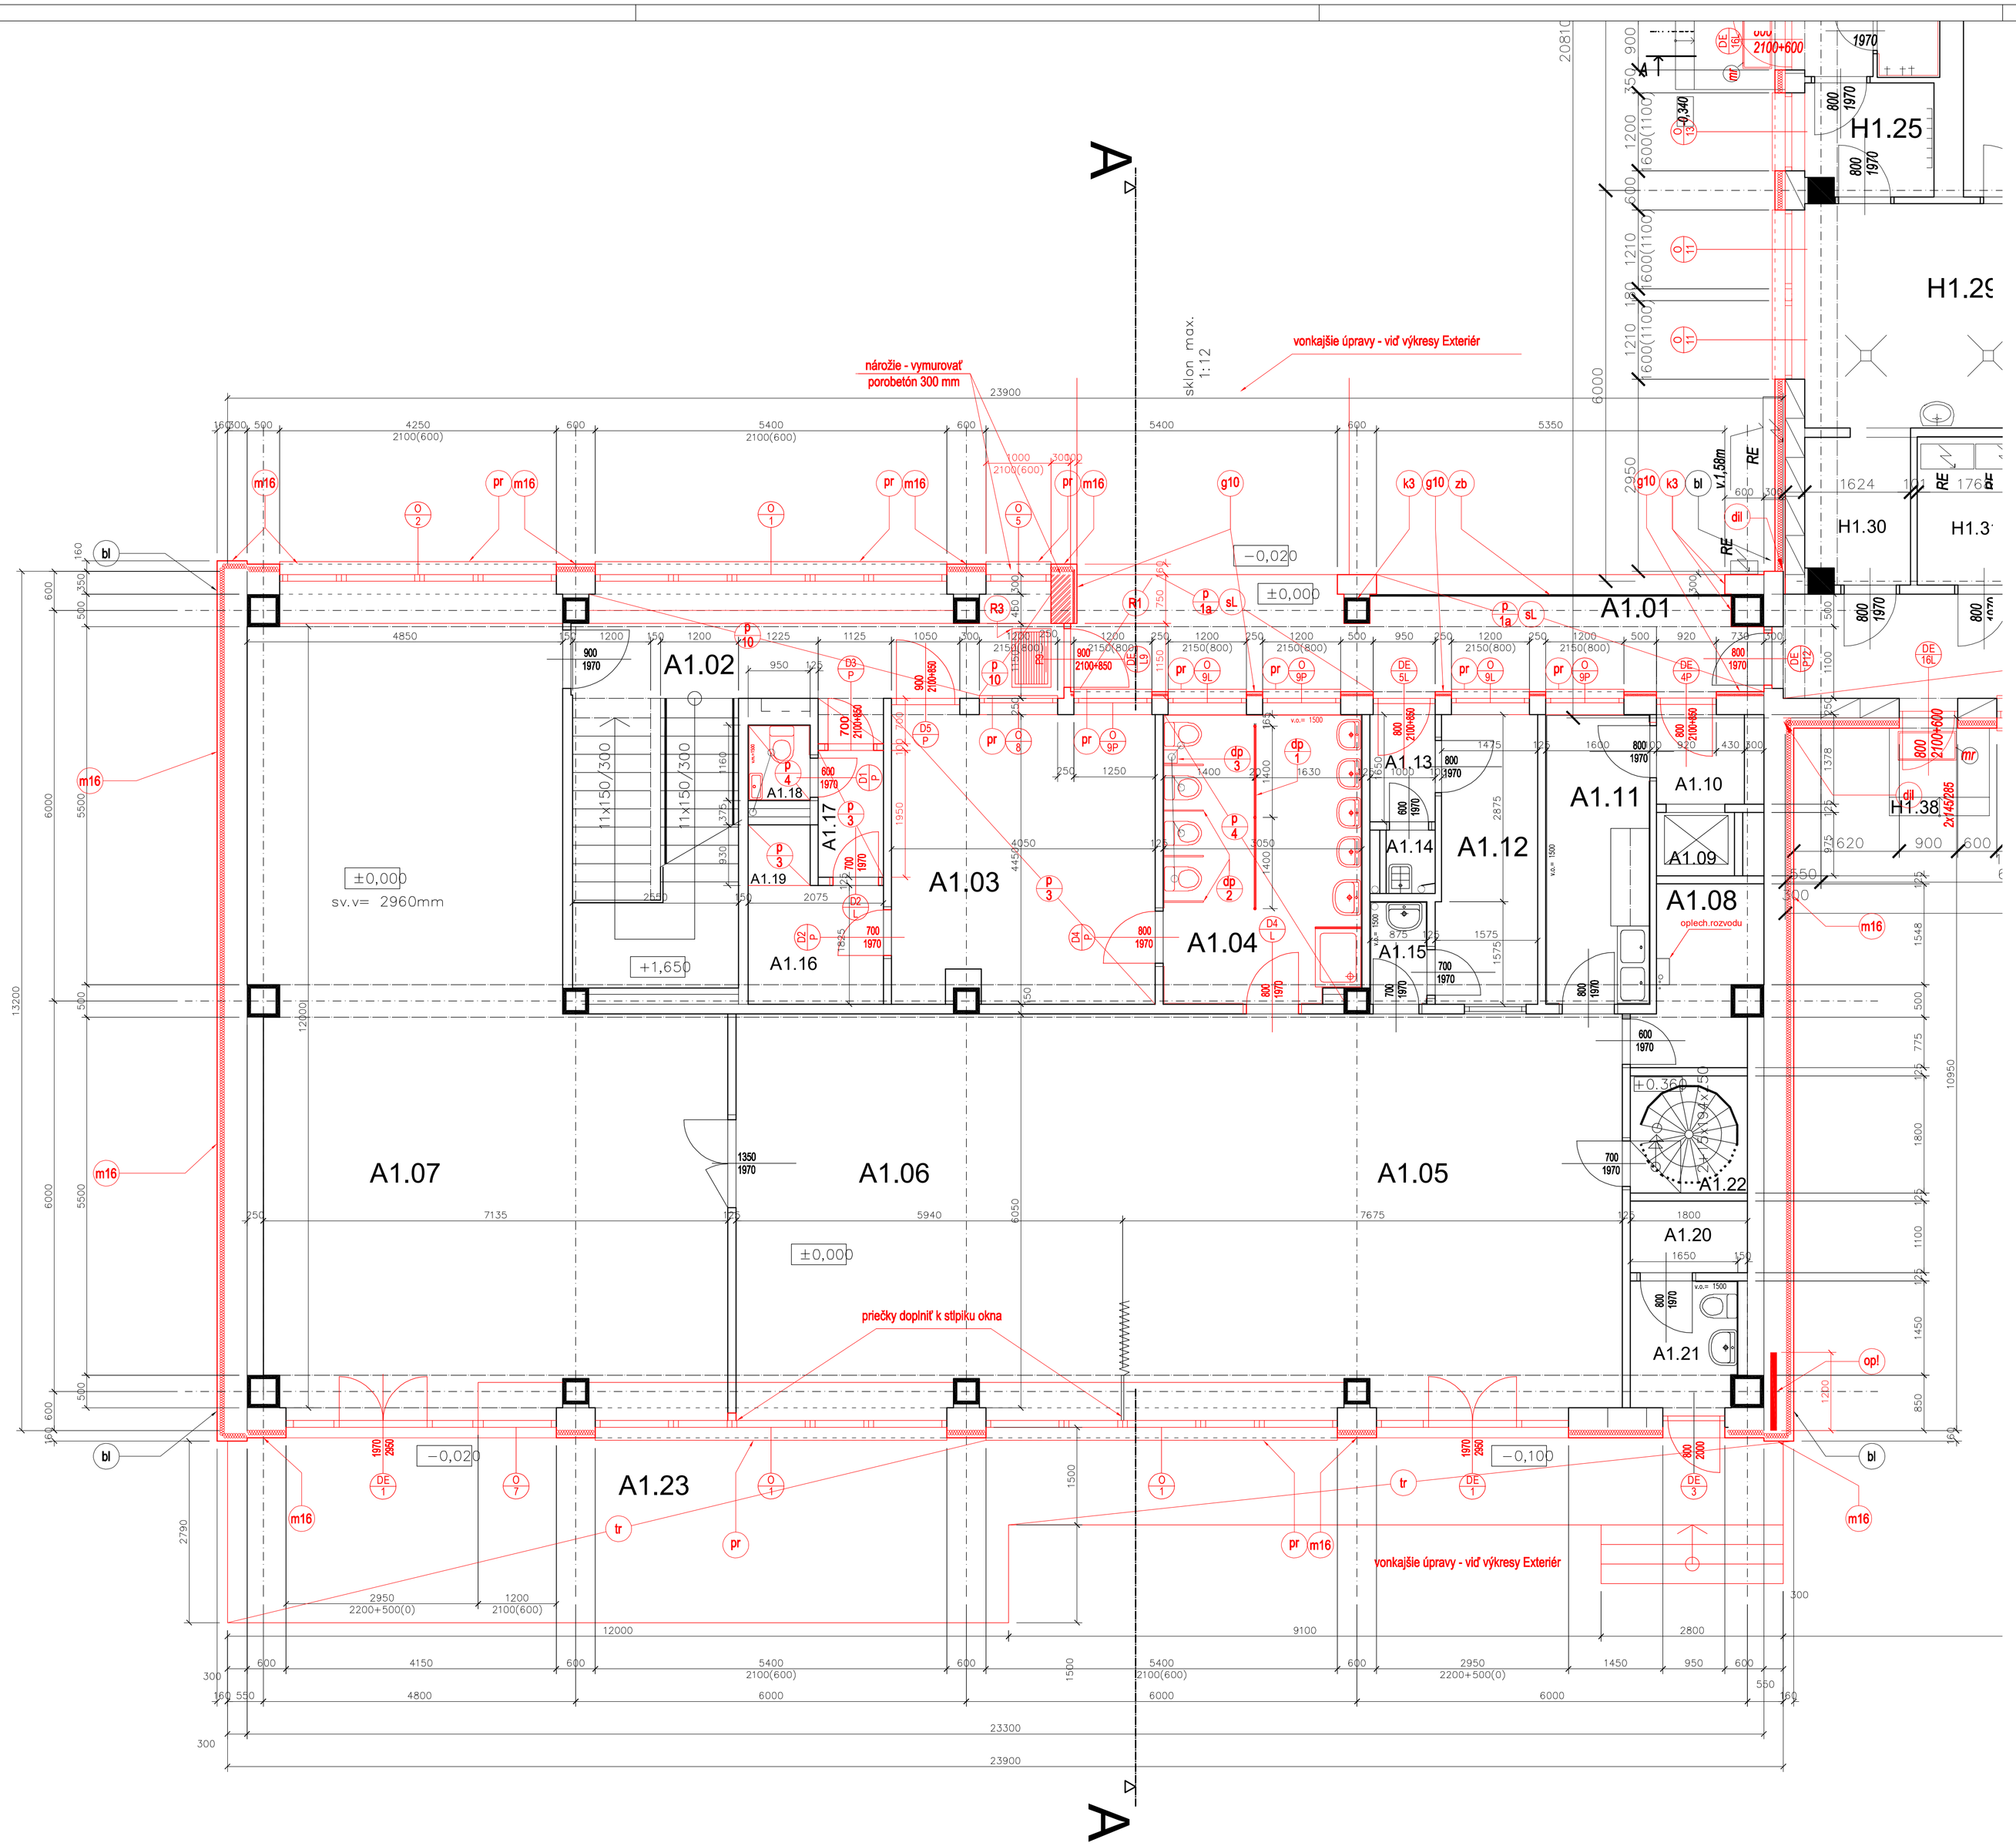


LEGENDA MIESTNOSTÍ – A 1.NP: NAVRHOVANÝ STAV

Č. M.	ÚČEL MIESTNOSTI	PLOCHA m²	PODLAHA	POVRCHY STIEN	POVRCHY STROPOV	POZNÁMKA
A1.01	Závetrie– loggia	18,30	P1a	ZATEP. + OMIETKA	ZATEP. + OMIETKA	sokel 100mm***
A1.02	Schodište	23,62	P5, P10, P11	OLEJ. NÁTER v=150, MALBA	MALBA	sokel100mm
A1.03	Šatňa detí	17,92	P3	OLEJNÁT./KER. OBKLAD v=150, + MALBA	MALBA	sokel100mm***
A1.04	Umyv + WC detí	13,50	P4	KER. OBKLAD v=150, MALBA	MALBA	čiast.úprava***
A1.05	Denná miestnosť–jedáleň	46,13				čiast.úprava***
A1.06	Telocvičňa	35,63				čiast.úprava***
A1.07	Spálňa	73,83				čiast.úprava***
A1.08	Sklad hračiek	4,54				
A1.09	Stolový výťah	1,17				
A1.10	Zádverie prípravy jedál	1,86				
A1.11	Príprava jedál	7,12				
A1.12	Izolačná miestnosť	6,72				
A1.13	Zádverie izolač. miestnosti	1,65				
A1.14	Upratovačka	0,73				
A1.15	Predsieň izolač. miestnosti	1,37				
A1.16	Šatňa personál	3,78	P5	OLEJNÁT./KER. OBKLAD v=150, + MALBA	MALBA	sokel100mm
A1.17	Vstup personál	1,95	P5	MALBA	MALBA	sokel100mm
A1.18	WC personál	1,16	P4	OLEJ. NÁTER v=150, MALBA	MALBA	sokel 100mm
A1.19	Nika	0,78	P3	MALBA	MALBA	sokel 100mm
A1.20	Sklad zôhrad. hračiek	1,98				
A1.21	Lenâ umyvâreň	3,16				
A1.22	Schodište	3,24				
A1.23	Terasa	/52,50/	P12	--	--	
	Úžitková plocha	270,14				
	Úžitková plocha celkom	322,64				
	Zastavaná plocha objektu	324,77				
	Zastavaná plocha s terasou	366,97				

Pozn.: *** – úprava stien po osadení otvor. výplní

LEGENDA skladby materiálov detailnejšie viď Príloha č.-

- m16 ZATEPLENIE PRIEČELÍ – MINER. DOSKY hr. 160 mm + TANIER. KOTVY (KZS)
- g10 STENY LOGGIÍ 1., 2.NP – EPS Grafit hr. 100 mm + TANIER. KOTVY (KZS)
- m3 ZATEP. OST. A NADPRAŽIA OKIEN 1., 2.NP – MINER. DOSKY hr. 30 mm (KZS)
- k3 KONŠTR. TECHNOLOG. ZATEP. PLÓCH – MINER. DOSKY hr. 30 mm + TANIER. KOTVY (KZS)
- sL STROP EXTER.CHODIEB 1., 2.NP – TI MINERÁL. LAMELY 50mm + KAZETOVÝ PODHĽAD 600
- sP ZATEPLENIE STROPU POLYF. MIEST – TI MINERÁL. LAMELY 50mm + KAZETOVÝ PODHĽAD 600
- so ÚPRAVA SOKLA 1.NP – VRCHNÁ MOZAIKOVÁ OMIETKA *
- tr ÚPRAVA EXTERIÉR. TERÁS – WPC KOMOROVÉ KOMPOZIT DOSKY
- P x PODLAHA * – druh/skladba – viď výk PODLÁH + Techšpr
- dp1 DELIACA PRIEČKA - Soc priestor – HPL laminát- rozmer + popis viď výk Staveb. výrobky
- dp2 DELIACA PRIEČKA -medzi WC – HPL laminát- rozmer + popis viď výk Staveb. výrobky
- dp3 KRYT ROZVODOV – HPL laminát- rozmer + popis viď výk Staveb. výrobky
- Dx L-P DVERE : Ľavé, Pravé – rozmer + popis viď výk Staveb. výrobky
- O x OKNO (zostava) – rozmer + popis viď výk Staveb. výrobky
- zb ZÁBRADLIA EXTERIÉR – VYSPRAVENIE A NÁTER FARBOU *
- rb 1 REBRÍK - na Hosp.pavilón – predĺženie konzol o zateplenie
- rb 2 REBRÍK - na strechu pavilónov A,B – rozmer + popis viď výk Staveb. výrobky
- sch SCHODÍKY - z pavilónov A,B na strechu HP – rozmer + popis viď výk Staveb. výrobky
- pr OPLECHOVANIE PARAPETOV OKIEN – PANAPET, KOMPLET - POPLAST, PLECH *
- Rx ČISTIACA ZÓNA – rozmer + popis viď výk Staveb. výrobky
- aAB OPLECHOVANIE ATIKY PAVILON A+B – POPLAST, PLECH *
- aH OPLECHOVANIE ATIKY PAVILON Hosp – POPLAST, PLECH *
- sAB ZATEPLENIE STRECHY PAVILON A+B – skladba viď TAB StN+B +Techšpr
- sH ZATEPLENIE STRECHY PAVILON Hosp – skladba viď TAB StP +Techšpr
- sV ZATEPL. STRECHY STROJ. VÝŤAHU – skladba viď TAB StV +Techšpr
- m BEZPEČNOSTNÁ MREŽA – rozmer + popis viď výk Staveb. výrobky
- bl BLESKOZVOD – viď PD ELEKTRO - BLESKOZVOD
- op! SANÁCIA OBVOD.PLÁŠŤA – PRIKOTVENIE a INJEKTÁŽ PANELOV viď Statika

POZN. * Charakteristické vlastnosti - FARBY, ICH ODTIENE, ROZMER, ŠTRUKTÚRU, HRÚBKU ZRNA a pod. UPRESNÍ ARCHITEKT PO VÝBERE DODÁVATEĽA
1- SKLADBY MATERIÁLOV, VIĎ PRÍSLUŠNÉ TAB 1.K +TECHŠPR
2- SKLADBY KONŠTRUKCIÍ A TEPELNO-TECHNICKÉ PREPOČTY viď príloha č.1
3- VÝKAZ VÝPLNÍ OTVOROV - OKNÁ, DVERE viď príloha č.2
4- VÝKAZ KLAMPIARSKYCH PRVKOV viď príloha č.3
5- VÝKAZ ZÁMOČNÍCKYCH PRVKOV viď príloha č.4
6- VŠETKY ROZHODUJÚCE ROZMERY PREVERIŤ NA STAVBE
7- STAVEBNÉ VÝROBKY viď príloha č.5

HP B

Navrhovaný stav ±0,000=268,75

ZMENA:	ČÍSLO:	VYKONAL:	KONTROLOVAL:	DÁTUM:	PODPIS:
	1				
	2				
	3				

Táto projektová dokumentácia je podľa paragr. 5 ods. 1 zákona č. 618/2003 Z.z. v platnom znení, architektonickým dielom, neoprávnený zásah do autorských práv súvisiacich s architektonickým dielom je trestný podľa paragr. 283 ods.1 zákona č. 300/2005 Z.z. trestného zákona v jeho znení.

ZOD. PROJEKTANT.:	PROJEKTANT.:	KONTROLOVAL:	VYPRACOVAL:
ING. ARCH. G. SZALAY ING. ARCH. R. MELČÁK	ING. ARCH. G. SZALAY ING. ARCH. R. MELČÁK	-	ING. ARCH. R. MELČÁK Z. DAUBNEROVÁ

AGS ATELIÉR
Š. BANIČA 7772, 971 01 PRIEVIDZA
tel.: 046-543 2080,046-543 2060
mobil: 0911 262 764
e-mail: ags@agsatelier.sk; agsatelier@nextra.sk
web: www.agsatelier.sk

MIESTO STAVBY :	K.Ú. PRIEVIDZA, PARC. Č. 5020, 5021	FORMÁT :	8 x A4
OBJEDNÁVATEĽ :	MESTO PRIEVIDZA	DÁTUM :	08/2016
NÁZOV STAVBY (OBJEKTU): REKOŠTRUKCIA MŠ V PRIEVIDZI, UL. J. MATUŠKU		ÚČEL :	J-RP
		ZÁK. ČÍSLO :	04 06/2016
		ČASŤ :	ARCHITEKTÚRA
NÁZOV VÝKRESU: PÔDORYS 1.NP - Prízemie PAVILÓN A		MIERKA : 1:50	ČÍSLO VÝKRESU : A - 01