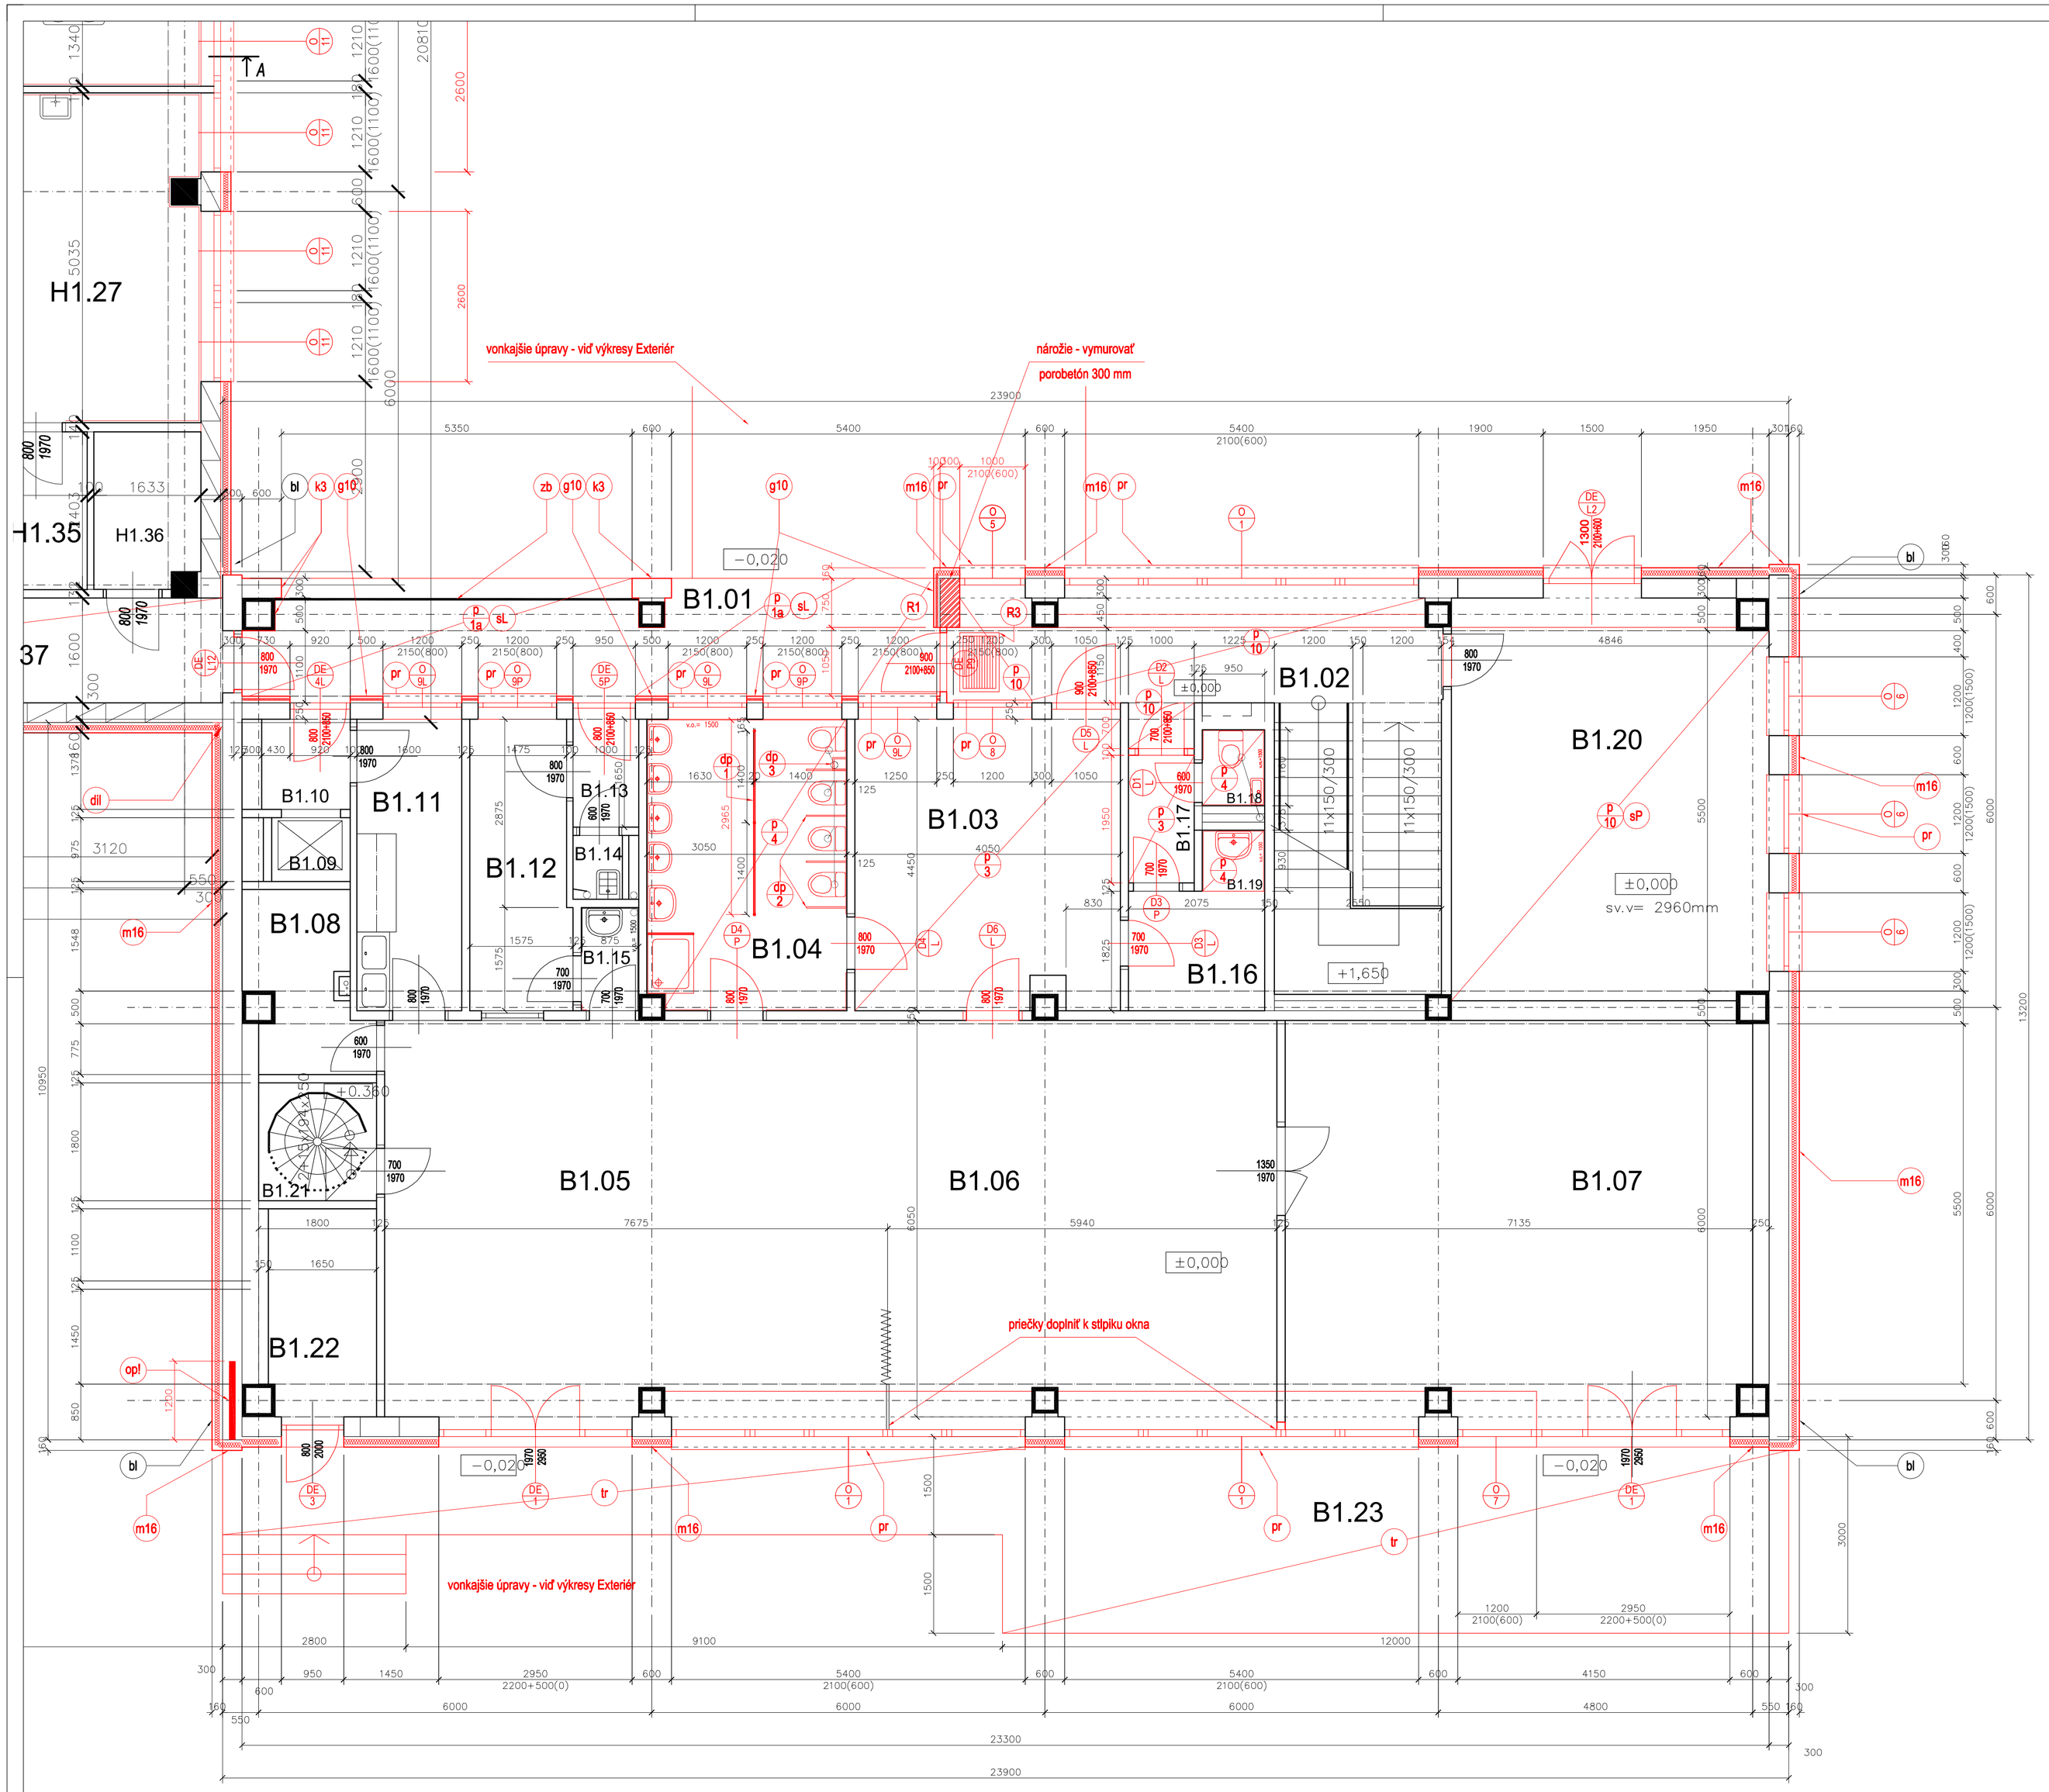


LEGENDA MIESTNOSTÍ – B 1.NP: NAVRHOVANÝ STAV

Č. M.	ÚČEL MIESTNOSTI	PLOCHA m	PODLAHA	POVRCHY STIEN	POVRCHY STROPOV	POZNÁMKA
B1.01	Závetrie– loggia	18,30	P1a	ZATEP.+OMIET	ZATEP.+OMIET	sokel 100mm***
B1.02	Schodište	23,62	P5, P10, P11	OLEJ. NÁTER v=150, MALBA	MALBA	sokel 100mm***
B1.03	Šatňa detí	17,92	P3	OLEJ.NÁT./KER. OBKLAD v=150, + MALBA	MALBA	sokel 100mm***
B1.04	Umyv + WC detí	13,50	P4	KER. OBKLAD v=150, MALBA	MALBA	sokel 100mm***
B1.05	Denná miestnosť–jedáleň	46,13	P3	MALBA	MALBA	čiast.úprava***
B1.06	Telocvičňa	35,63	P3	MALBA	MALBA	čiast.úprava***
B1.07	Spálňa	43,03				čiast.úprava***
B1.08	Sklad hračiek	4,54				čiast.úprava***
B1.09	Stolový výťah	1,17				
B1.10	Zádverie prípravy jedál	1,86				
B1.11	Príprava jedál	7,12				***
B1.12	Izolačná miestnosť	6,72				***
B1.13	Zádverie izolač. miestnosti	1,65				
B1.14	Upratovačka	0,73				
B1.15	Predsieň izolač. miestnosti	1,37				
B1.16	Šatňa personál	3,78	P5	OLEJ.NÁT./KER. OBKLAD v=150, + MALBA	MALBA	sokel 100mm
B1.17	Vstup personál	1,95	P5	MALBA	MALBA	sokel 100mm
B1.18	WC personál	1,16	P4	OLEJ. NÁTER v=150, MALBA	MALBA	sokel 100mm
B1.19	Soc.priest.personál	0,78	P4	KER. OBKLAD v=210, MALBA	MALBA	sokel 100mm
B1.20	Polyfunkčná miestnosť	29,50	P10	MALBA	ZATEP, + OMIETKA	sokel 100mm
B1.21	Schodište	3,24				
B1.22	Sklad	5,18				
B1.23	Terasa	/52,50/	P12	--	--	
	Úžitková plocha	268,80				
	Úžitková plocha celkom	321,30				
	Zastavaná plocha objektu	324,77				
	Zastavaná plocha s terasou	366,97				

Pozn.: *** – úprava stien po osadení otvor. výplní

LEGENDA skladby materiálov detailnejšie viď Príloha č.-

- m16 ZATEPLENIE PRIEČELÍ – MINER. DOSKY hr. 160 mm + TANIER. KOTVY (KZS)
- g10 STENY LOGGIÍ 1., 2.NP – EPS Grafit hr. 100 mm + TANIER. KOTVY (KZS)
- m3 ZATEP. OST. A NADPRAŽIA OKIEN 1., 2.NP – MINER. DOSKY hr. 30 mm (KZS)
- k3 KONŠTR. TECHNOLOG. ZATEP. PLÔCH – MINER. DOSKY hr. 30 mm + TANIER. KOTVY (KZS)
- sL STROP EXTER.CHODIEB 1., 2.NP – TI MINERÁL. LAMELY 50mm + KAZETOVÝ PODHLAD 600
- sP ZATEPLENIE STROPU POLYF. MIEST – TI MINERÁL. LAMELY 50mm + KAZETOVÝ PODHLAD 600
- so ÚPRAVA SOKLA 1.NP – VRCHNÁ MOZAIKOVÁ OMIETKA *
- tr ÚPRAVA EXTERIÉR. TERÁS – WPC KOMORKOVÉ KOMPOZIT DOSKY
- P x PODLAHA * – druh/skladba - viď výk PODLÁH + TechŠpr
- dp1 DELIACA PRIEČKA - Soc.priestor – HPL laminát- rozmer + popis viď výk Staveb. výrobky
- dp2 DELIACA PRIEČKA -medzi WC – HPL laminát- rozmer + popis viď výk Staveb. výrobky
- dp3 KRYT ROZVODOV – HPL laminát- rozmer + popis viď výk Staveb. výrobky
- Dx L-P DVERE : Ľavé, Pravé – rozmer + popis viď výk Staveb. výrobky
- O x OKNO (zostava) – rozmer + popis viď výk Staveb. výrobky
- zb ZÁBRADLIA EXTERIÉR – V1SPRAVENÉ A NÁTER FARBOU *
- rb 1 REBRÍK - na Hosp.pavilón – predĺženie konzol o zateplenie
- rb 2 REBRÍK - na strechu pavilónov A,B – rozmer + popis viď výk Staveb. výrobky
- sch SCHODÍKY - z pavilónov A,B na strechu HP – rozmer + popis viď výk Staveb. výrobky
- pr OPLECHOVANIE PARAPETOV OKIEN – PARAPET, KOMPLET - POPLAST. PLECH *
- Rx ČISTIACA ZÓNA – rozmer + popis viď výk Staveb. výrobky
- aAB OPLECHOVANIE ATIKY PAVILON A+B – POPLAST. PLECH *
- aH OPLECHOVANIE ATIKY PAVILON Hosp – POPLAST. PLECH *
- sAB ZATEPLENIE STRECHY PAVILON A+B – skladba viď TAB StA+B +TechŠpr
- sH ZATEPLENIE STRECHY PAVILON Hosp – skladba viď TAB StHP +TechŠpr
- sV ZATEPL. STRECHY STROJ. VÝŤAHU – skladba viď TAB StV +TechŠpr
- m BEZPEČNOSTNÁ MREŽA – rozmer + popis viď výk Staveb. výrobky
- bl BLESKOZVOD – viď. PD ELEKTRO - BLESKOZVOD
- op! SANÁCIA OBVOD.PLÁŠŤA – PRIKOTVENIE a INJEKTÁŽ PANELOV viď.Statika

POZN.
* Charakteristické vlastnosti - FARBY, ICH ODTIENE, ROZMER, ŠTRUKTÚRU, HRÚBKU ZRNA a pod. UPRESNÍ ARCHITEKT PO VYBERE DODÁVATEĽA
1- SKLADBY MATERIÁLOV, VIĎ PRÍSLUŠNÉ TAB 1-X +TECHSPR
2- SKLADBY KONŠTRUKCIÍ A TEPELNO-TECHNICKÉ PREPOČTY viď príloha č.1
3- VÝKAZ VÝPLNÍ OTVOROV - OKNÁ, DVERE viď príloha č.2
4- VÝKAZ KLAMPIARSKYCH PRVKOV viď príloha č.3
5- VÝKAZ ZÁMOČNÍCKYCH PRVKOV viď príloha č.4
6- VŠETKY ROZHODUJÚCE ROZMERY PREVERIŤ NA STAVBE
7- STAVEBNÉ VÝROBKY viď príloha č.5

Navrhovaný stav ±0,000=268,75

ZMENA:	ČÍSLO:	VYKONAL:	KONTROLOVAL:	DÁTUM:	PODPIS:
	1				
	2				
	3				

Táto projektová dokumentácia je podľa paragr. 5 ods. 1 zákona č. 618/2003 Z.z. v platnom znení, architektonickým dielom, neoprávnený zásah do autorských práv súvisiacich s architektonickým dielom je trestný podľa paragr. 283 ods.1 zákona č. 300/2005 Z.z. trestného zákona v plnom znení.

ZOD. PROJEKTANT.:	PROJEKTANT.:	KONTROLOVAL:	VYPRACOVAL:	AGS ATELIÉR
ING. ARCH. G. SZALAY ING. ARCH. R. MELČÁK	ING. ARCH. G. SZALAY ING. ARCH. R. MELČÁK	-	ING. ARCH. R. MELČÁK Z. DAUBNEROVÁ	Š. BAŇÍCA 7772, 971 01 PRIEVIDZA tel.: 046-543 2080,046-543 2090 mobil: 0911 262 764 e-mail: ags@agsatelier.sk, agsatelier@nextra.sk web: www.agsatelier.sk

MIESTO STAVBY :	K.Ú. PRIEVIDZA, PARC. Č. 5020, 5021	FORMÁT :	8 x A4
OBJEDNÁVATEĽ :	MESTO PRIEVIDZA	DÁTUM :	08/2016
NÁZOV STAVBY (OBJEKTU): REKOŠTRUKCIA MŠ V PRIEVIDZI, UL. J. MATUŠKU		ÚČEL :	J-RP
		ZÁK. ČÍSLO :	04 06/2016
		ČASŤ :	ARCHITEKTÚRA
NÁZOV VÝKRESU : PÔDORYS 1.NP - Prízemie PAVILÓN B		MIERKA : 1:50	ČÍSLO VÝKRESU : A - 02