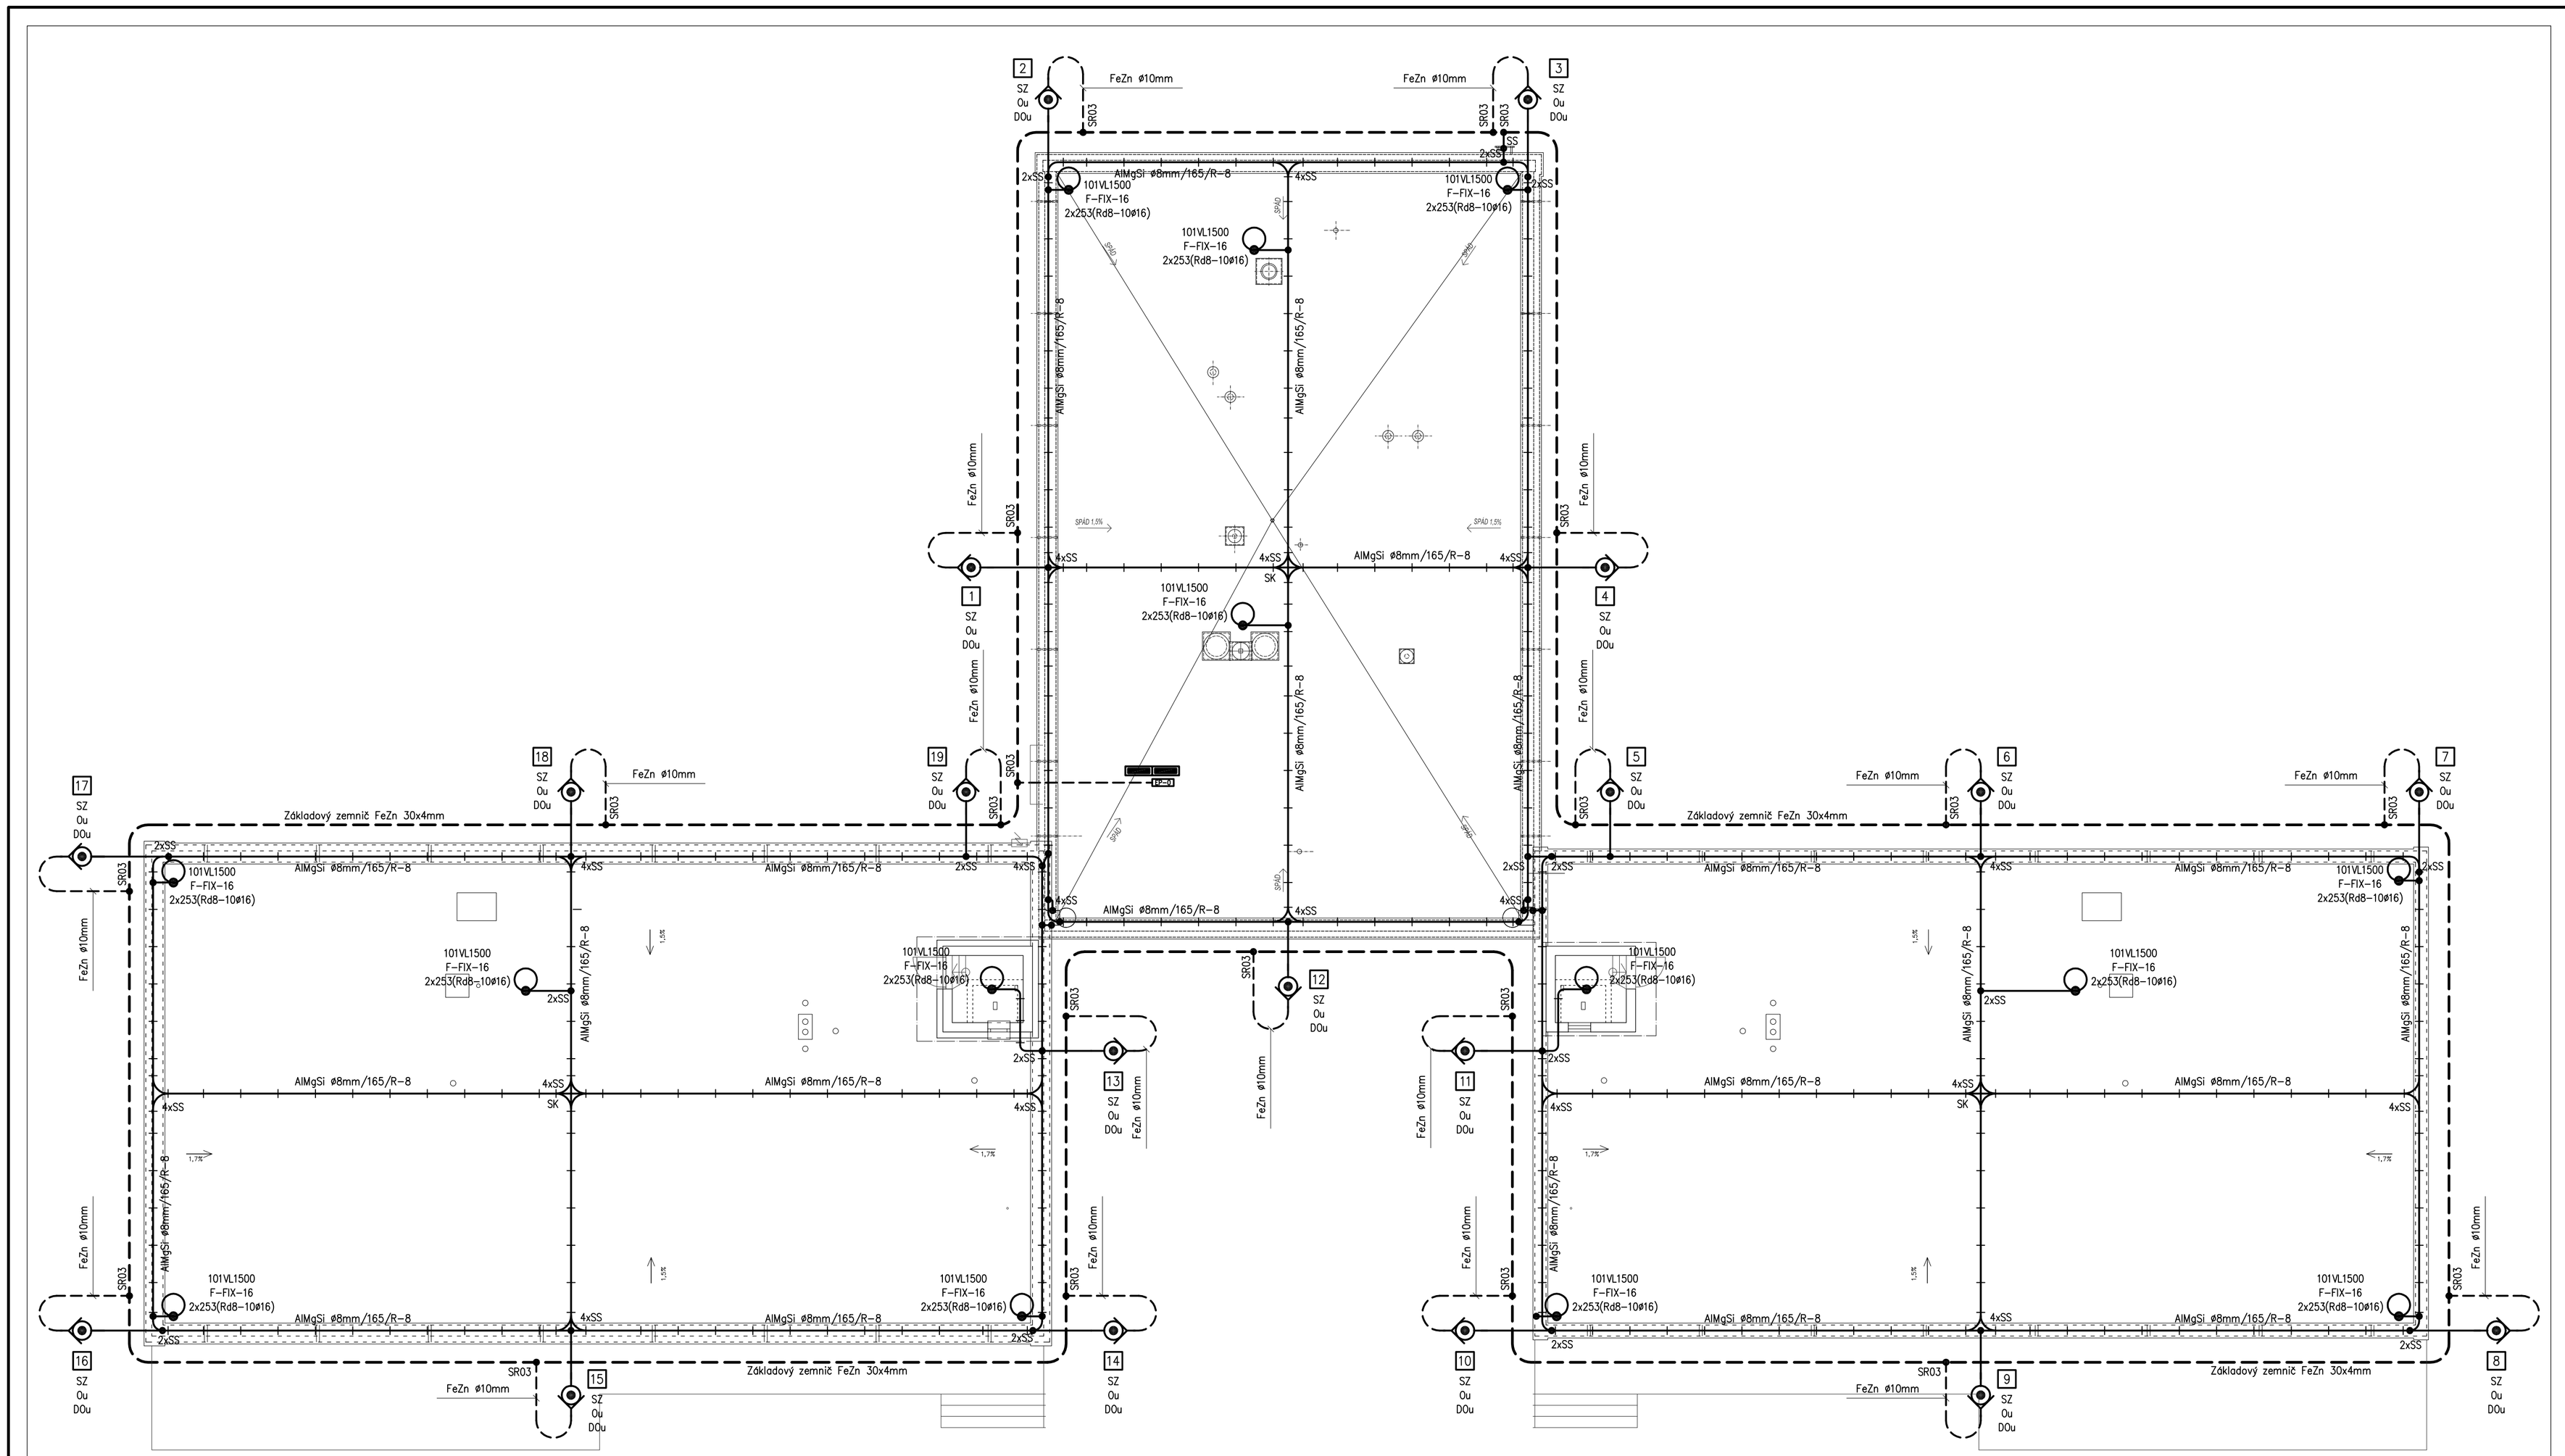


LEGENDA

- UZEMŇOVACIE VEDENIE - FeZn 30x4mm
- ZBERNÉ VEDENIE - AlMgSi Ø8mm
- ZBERNÉ VEDENIE - FeZn Ø10mm
- ZVODOVÁ TYČ - L=1,5m
  - SVORKA K ZVODOVEJ TYČI
  - PODSTAVEC K ZVODOVEJ TYČI BETÓNOVÝ
- SKÚŠOBNÁ SVORKA SZ
  - OCHRANNÝ UHOLNÍK OU

POZNÁMKA

- ZACHYTÁVACIA SÚSTAVA JE ZARADENÁ DO TRIEDY LPS III
- ZACHYTÁVACIA SÚSTAVA JE NAVRHNUTÁ AKO MREŽOVÁ SÚSTAVA S POUŽITÍM METÓDY VALIVEJ GULE A OCHRANNÉHO UHLA
- UZEMNENIE BUDOVY BUDE PREVEDENÉ V ZÁKLADOCH BUDOVY PÁSOVÝM VODIČOM FeZn 30x4mm
- PRÍVODY OD ZEMNIČA SA MUSIA CHRÁNIŤ PROTI KORÓZII PASÍVNOU OCHRANOU NA PRECHODE Z BETÓNU NA POVRCH NAJMENEJ 10cm A NAD POVRCHOM NAJMENEJ 20cm
- BLESKOZVODOVÁ INŠTALÁCIA BUDE PREVEDENÁ PODĽA STN 62305-1,2,3,4
- ZACHYTÁVACIA SÚSTAVA BUDE CEZ ZVODY PREPOJENÁ S UZEMNENÍM BUDOVY
- V SKLADOVEJ ČASTI BUDÚ AKO ZVODY VYUŽITÉ OCELOVÉ ČASTI KONŠTRUKCIE KONŠTRUKCIE BUDOVY
- ZVODY VIESŤ PO POVRCHU NA OMIETKE KU SKÚŠOBNÝM SVORKÁM, SKÚŠOBNÉ SVORKY OSADIŤ min.0,6m OD POVRCHU
- ZEMNÝ ODPOR UZEMŇOVACEJ SÚSTAVY MÔŽE BYŤ MAX. 10 OHMOV
- DODRŽAŤ NAJMENŠIE PRESKOKOVÉ VZDIALENOSTI ZACHYTÁVACÍCH TYČÍ OD CHRÁNENÝCH ZARIADENÍ
- V BUDOVE VYTVORIŤ PRÍPOJNICU OCHRANNÉHO POSPÁJANIA
- VŠETKY KOVOVÉ VODIVÉ ČASTI PRÍSTUPNÉ DOTYKU SPOJIŤ S EP ZBERNICOU

+0,000=..... stav

ZMENA:	ČÍSLO	VYKONAL:	KONTROLOVAL:	DÁTUM:	PODPIS:
	1				
	2				
	3				

Táto projektová dokumentácia je podľa paragr. 5 ods. 1 zákona č. 618/2003 Z.z. v platnom znení, architektonickým dielom, neoprávnený zásah do autorských práv súvisiacich s architektonickým dielom je trestný podľa paragr. 283 ods.1 zákona č. 300/2005 Z.z. trestného zákona v plnom znení.

ZOD. PROJEKTANT:	PROJEKTANT.:	KONTROLOVAL:	VYPRACOVAL:
D.SEČIANSKY	D.SEČIANSKY	-	ING. J.JAVORČEK

AGS ATELIÉR
S. MANČA 7772, 971 01 PRIEVIDZA
tel.: 046-543 2080,046-543 2060
mobil: 0911 262 764
e-mail: ags@agsatelier.sk; agsatelier@nextra.sk
web: www.agsatelier.sk

MIESTO STAVBY :	K.Ú. PRIEVIDZA, PARC. Č. 5020, 5021	FORMÁT :	5 x A4
OBJEDNÁVATEĽ :	MESTO PRIEVIDZA	DÁTUM :	09/2016
NÁZOV STAVBY (OBJEKTU):	REKOŠTRUKCIA MŠ V PRIEVIDZI, UL. J. MATUŠKU ELEKTROINŠTALÁCIA	ÚČEL :	J-RP
		ZÁK. ČÍSLO :	22/2016
		ČASŤ :	Elektroinštalácia
NÁZOV VÝKRESU :	Bleskozvod a uzemnenie	1:100	ČÍSLO VÝKRESU : E7